



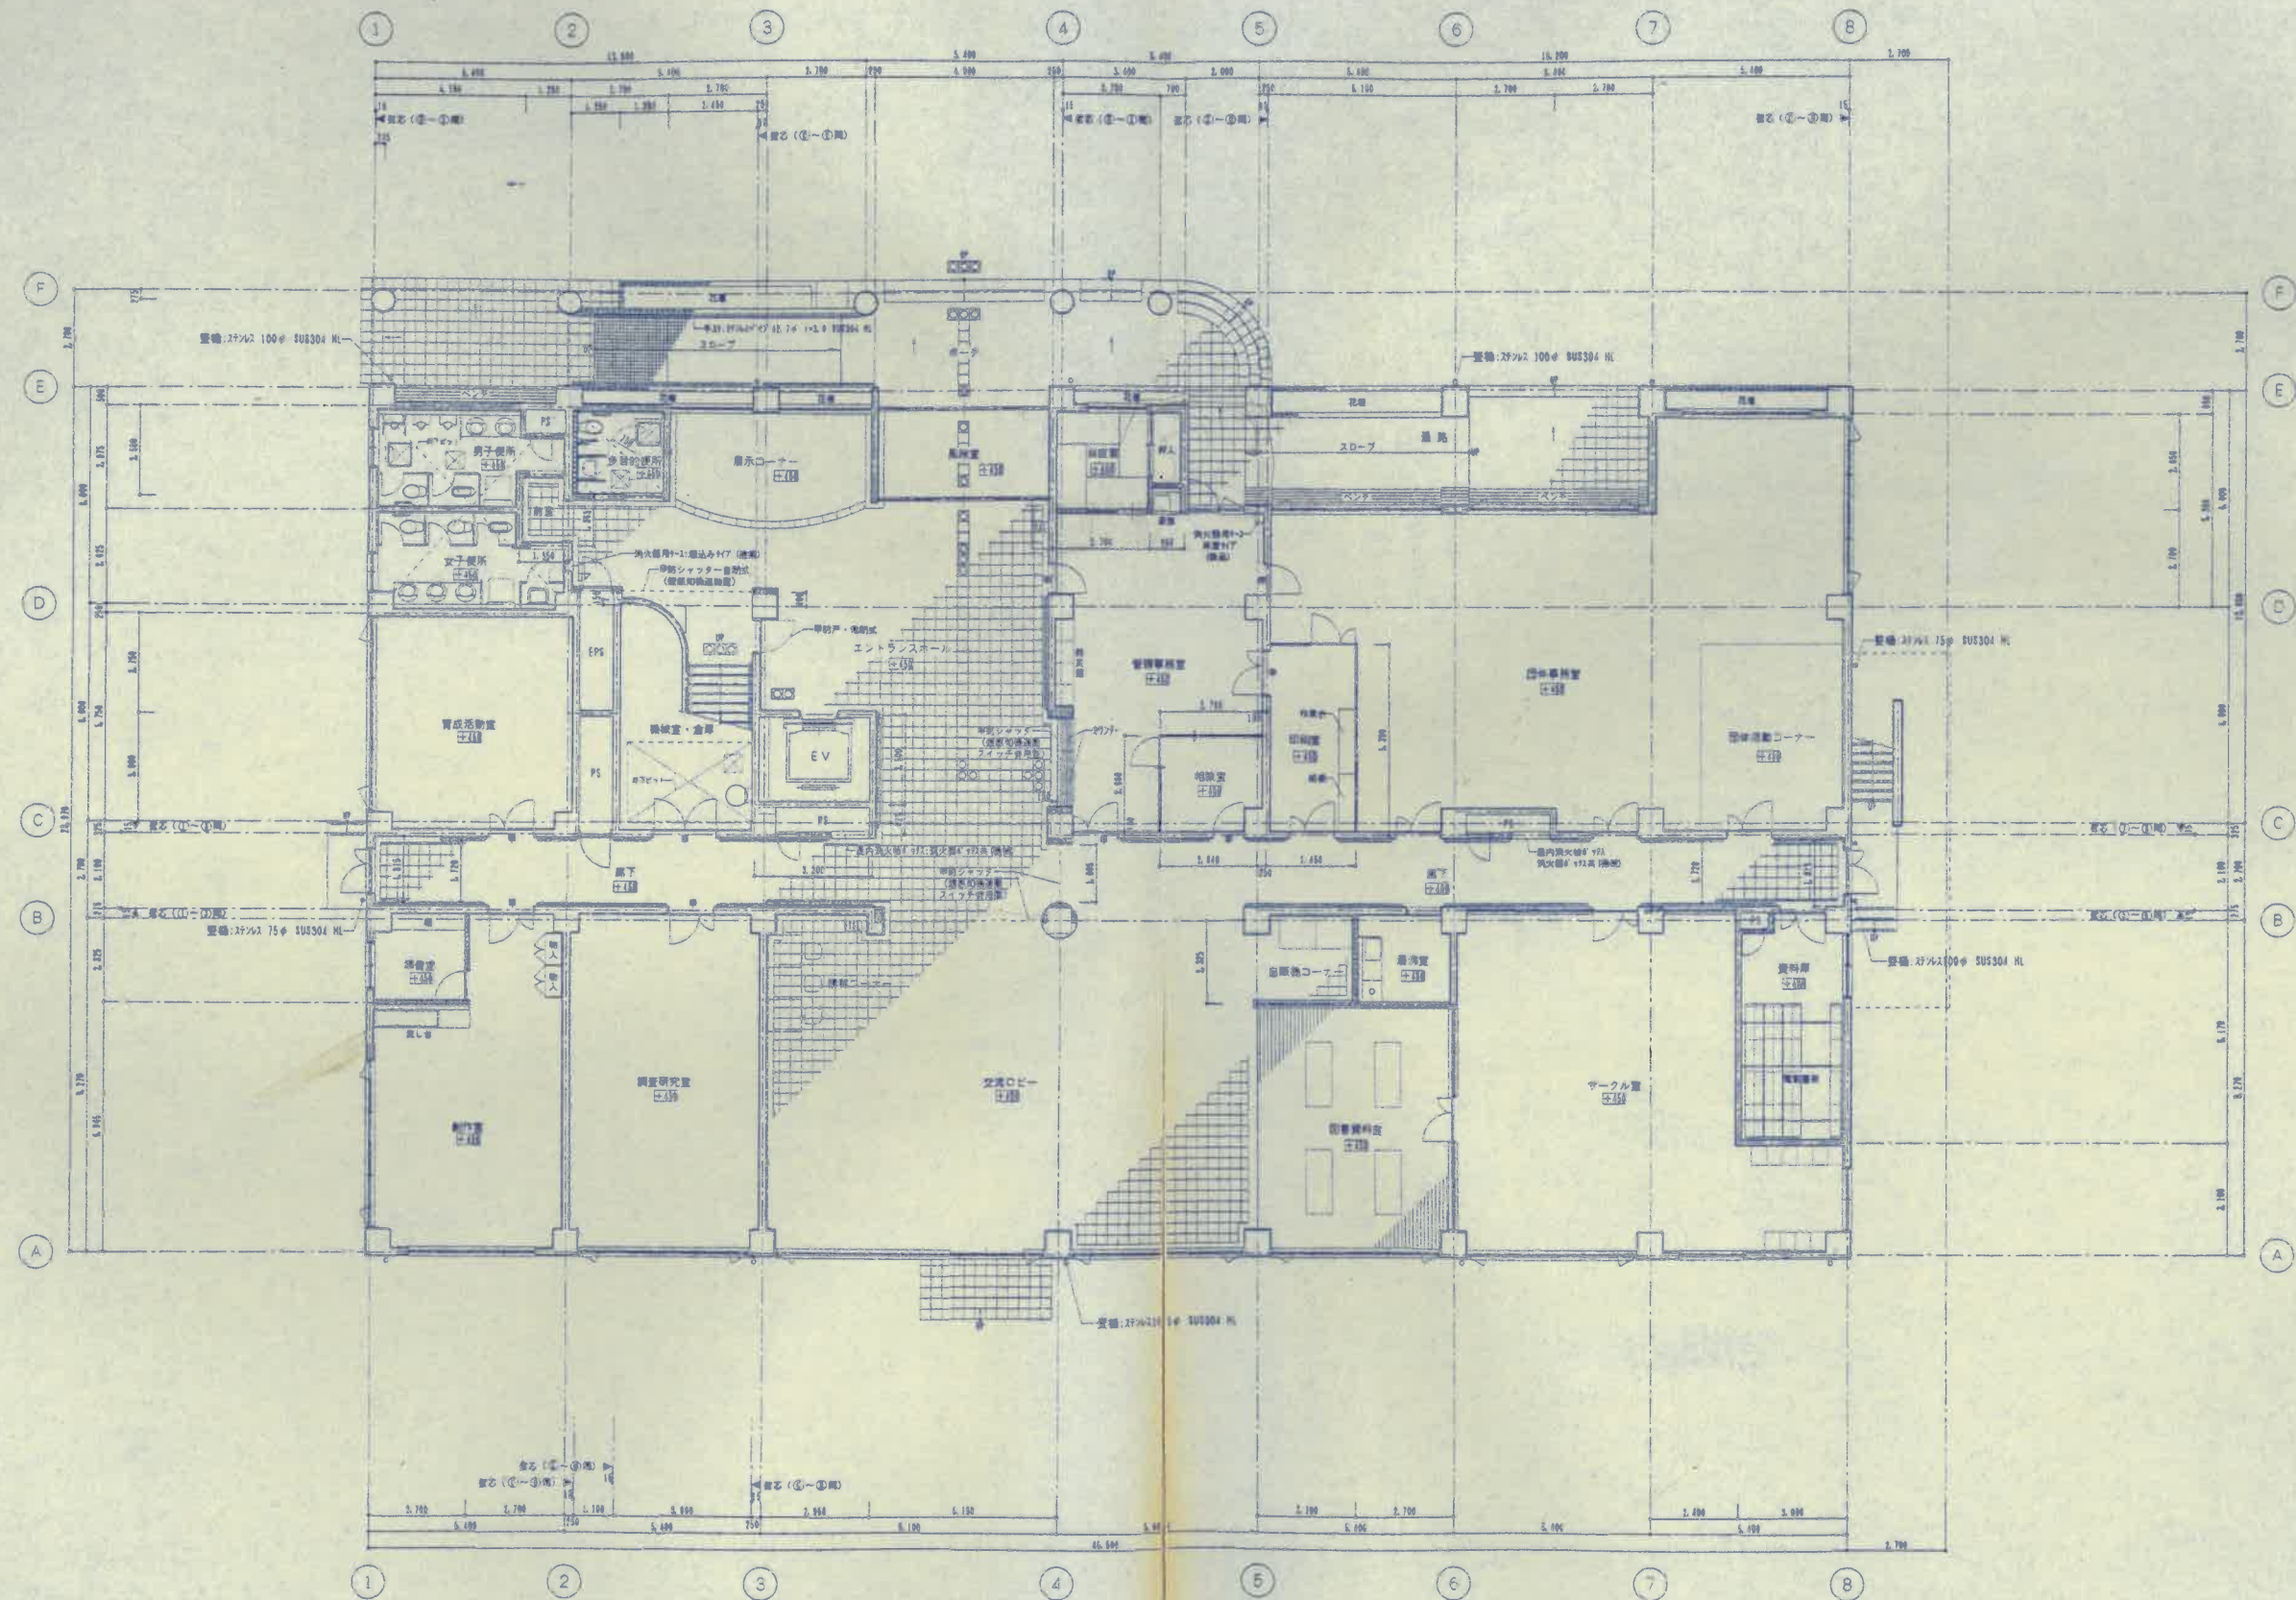

1階平面壁	$S=1/100$
-------	-----------

面積表	
PH床面積	34.27㎡
3階床面積	557.07㎡
2階床面積	944.65㎡
1階床面積	913.70㎡
延べ面積	2,449.69㎡
建築面積	1,072.36㎡

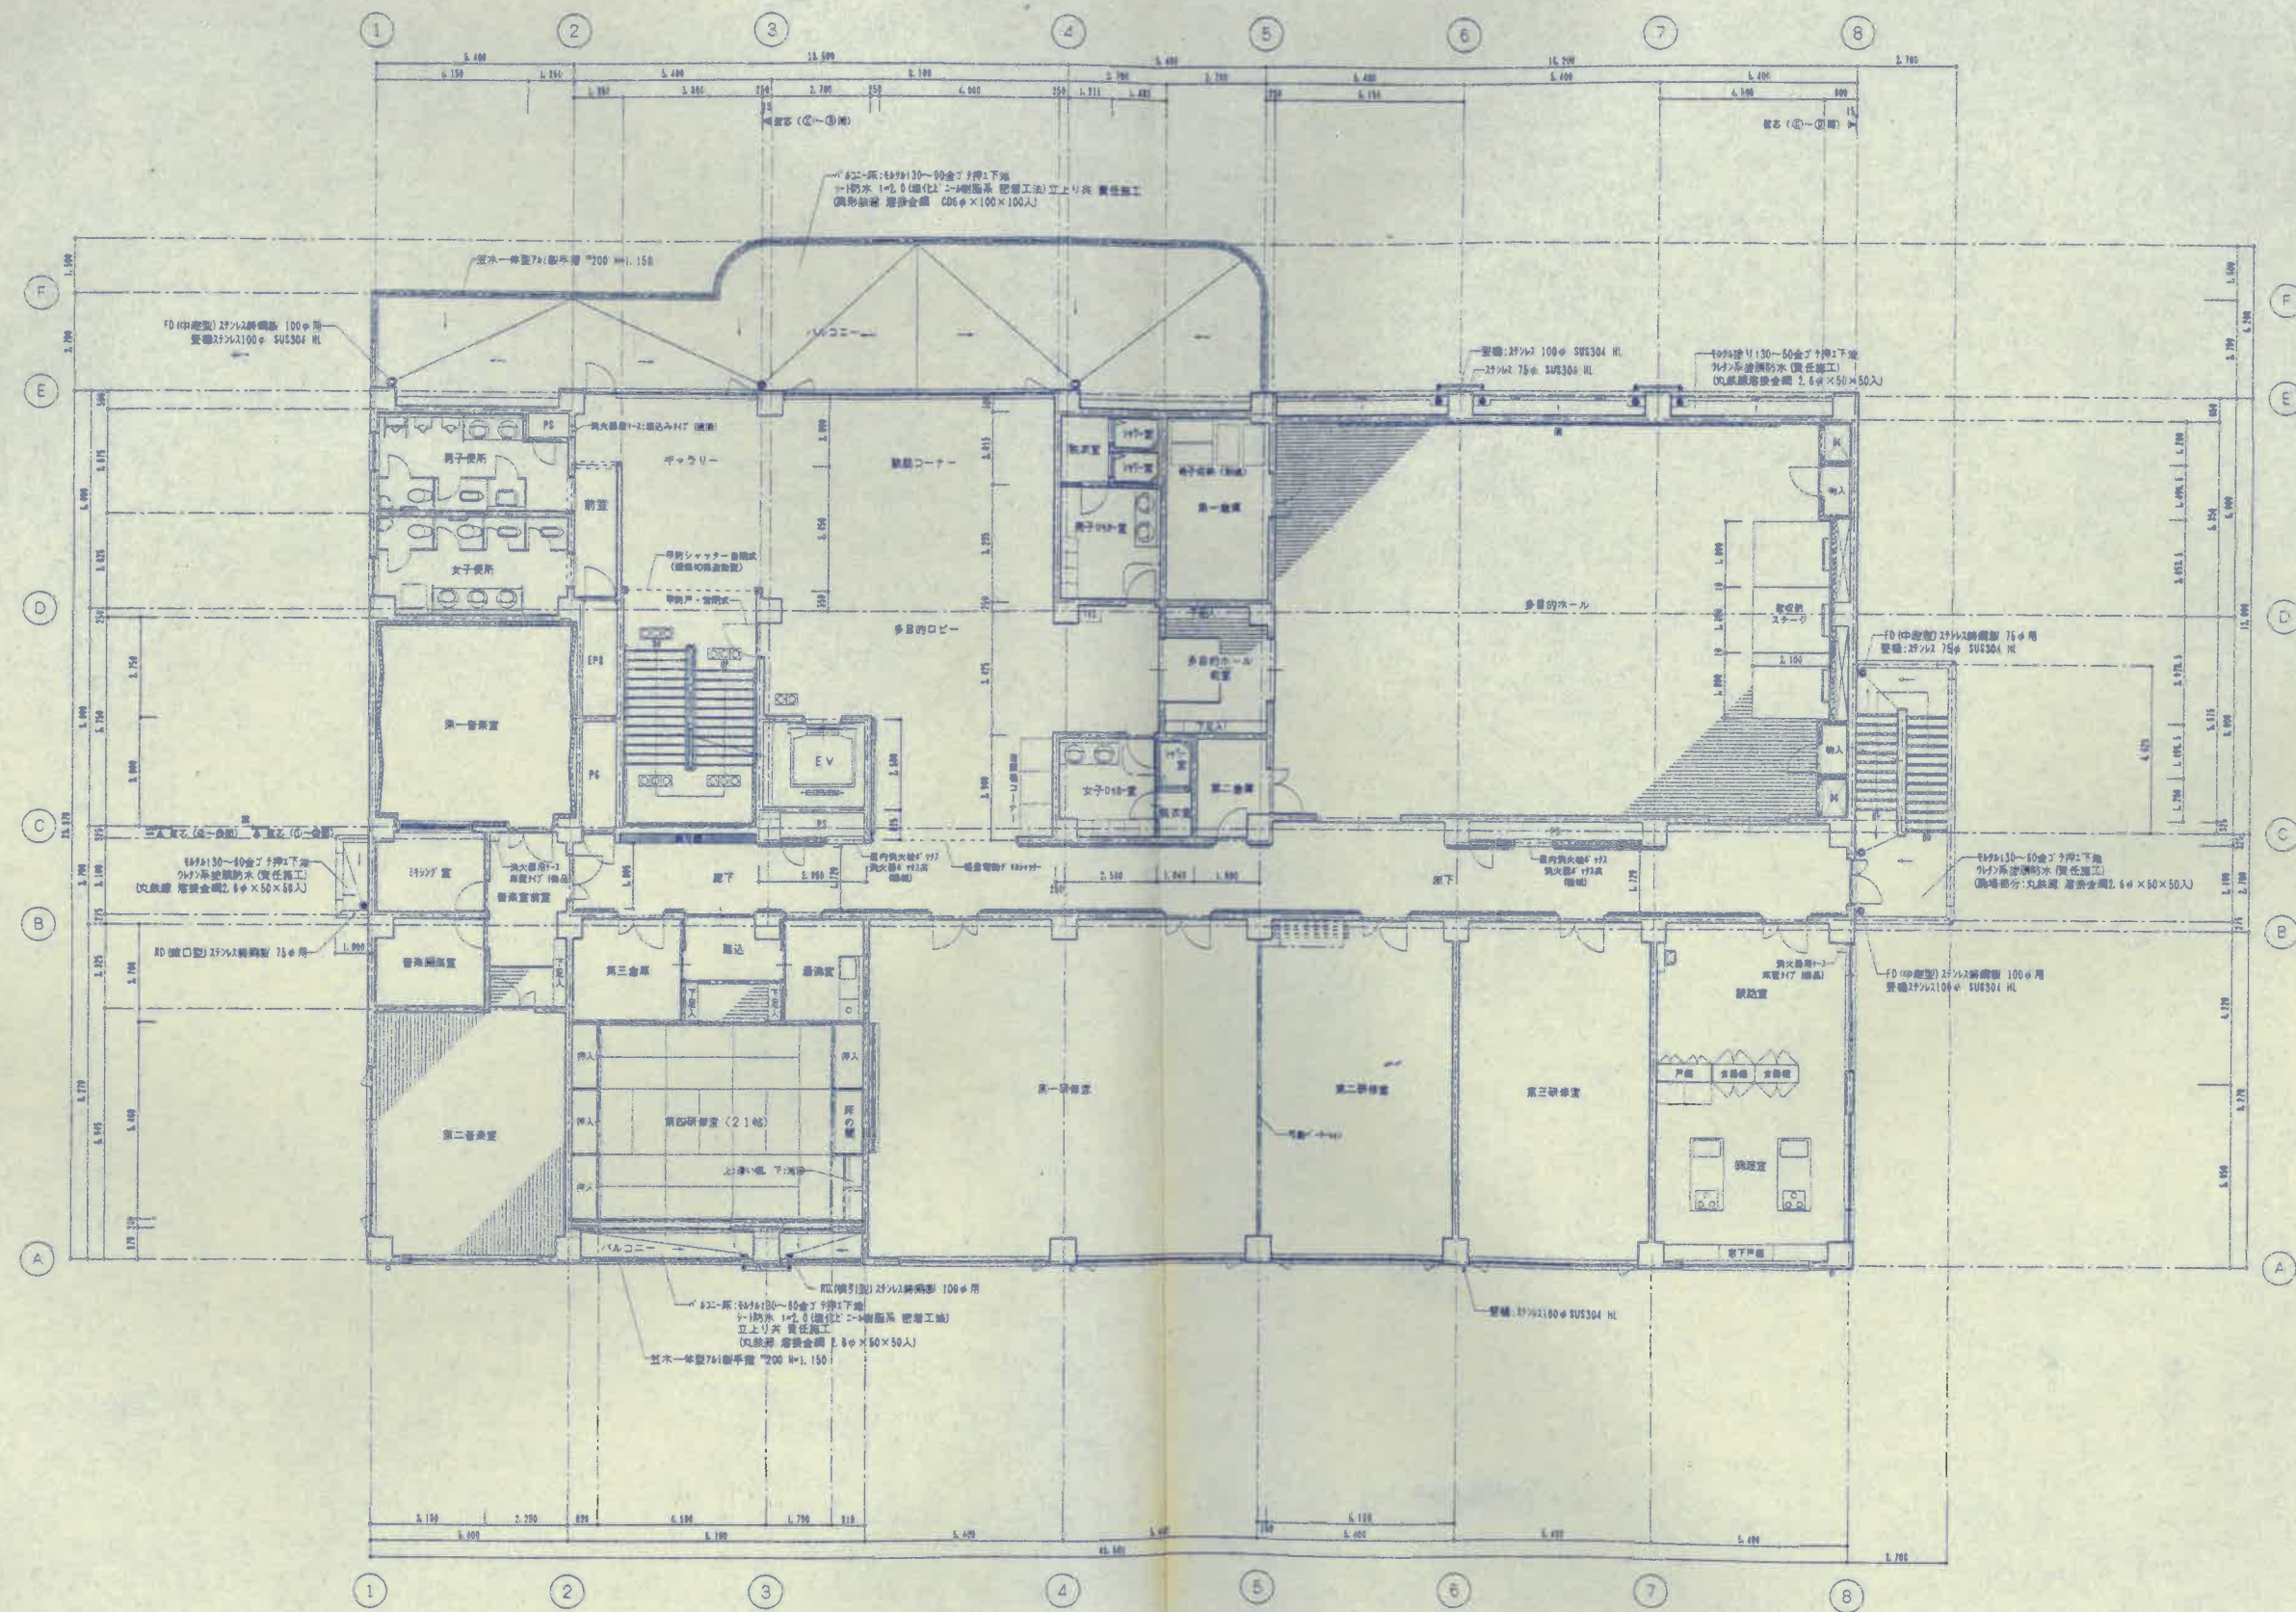



(株)近代総合建築事務所
TEL 028(622)2852 FAX (622)6649

277876 栃木 A 第228号
一級建築士 佐藤保史

NO. 1
NO. 2
NO. 3
NO. 4


NO. 5
NO. 6
NO. 7
NO. 8

NO. 9
NO. 10
NO. 11
NO. 12

NO. 13
NO. 14
NO. 15
NO. 16

NO. 17
NO. 18
NO. 19
NO. 20



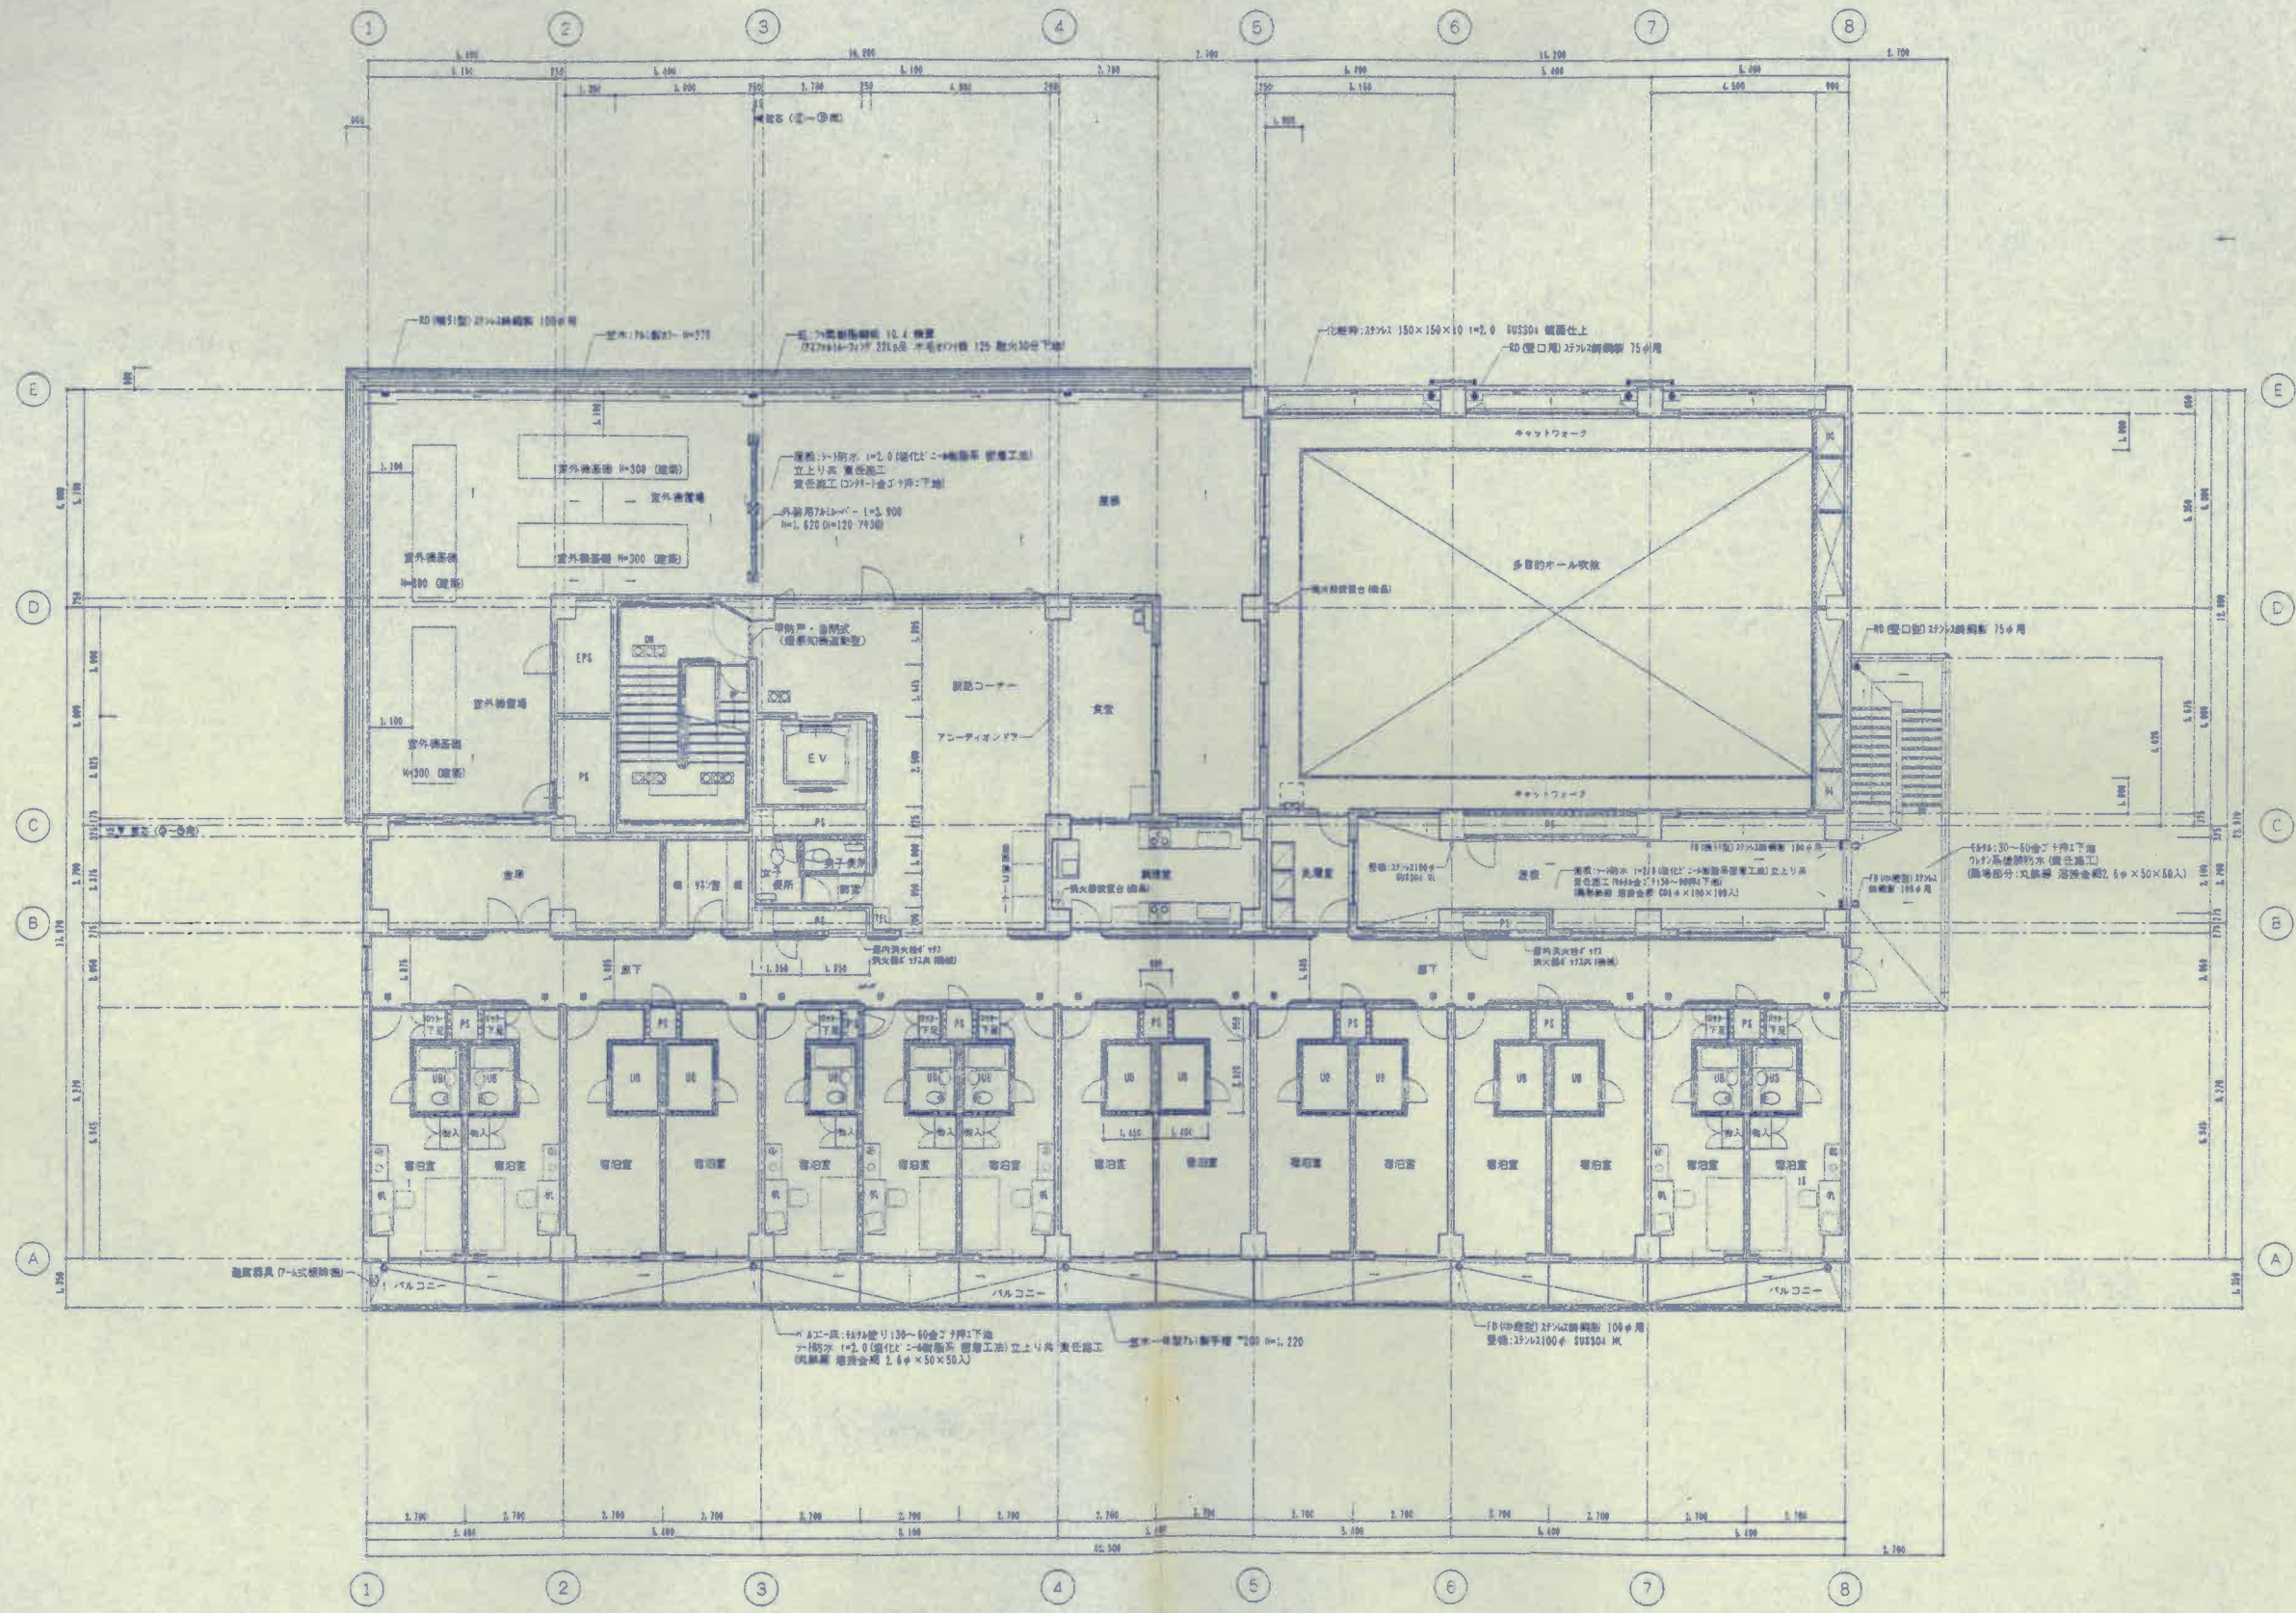

3階平面図 1/100




(株) 近代総合建築事務所
TEL 028 (622) 2852代・FAX (622) 6649

設計 第227876 絵本 A 第228号
監理 佐藤 保安




縮尺 1/100
設計年月日 11.10


工事名称 栃木県青少年センター (仮称) 新築工事
図書名称 3階平面図

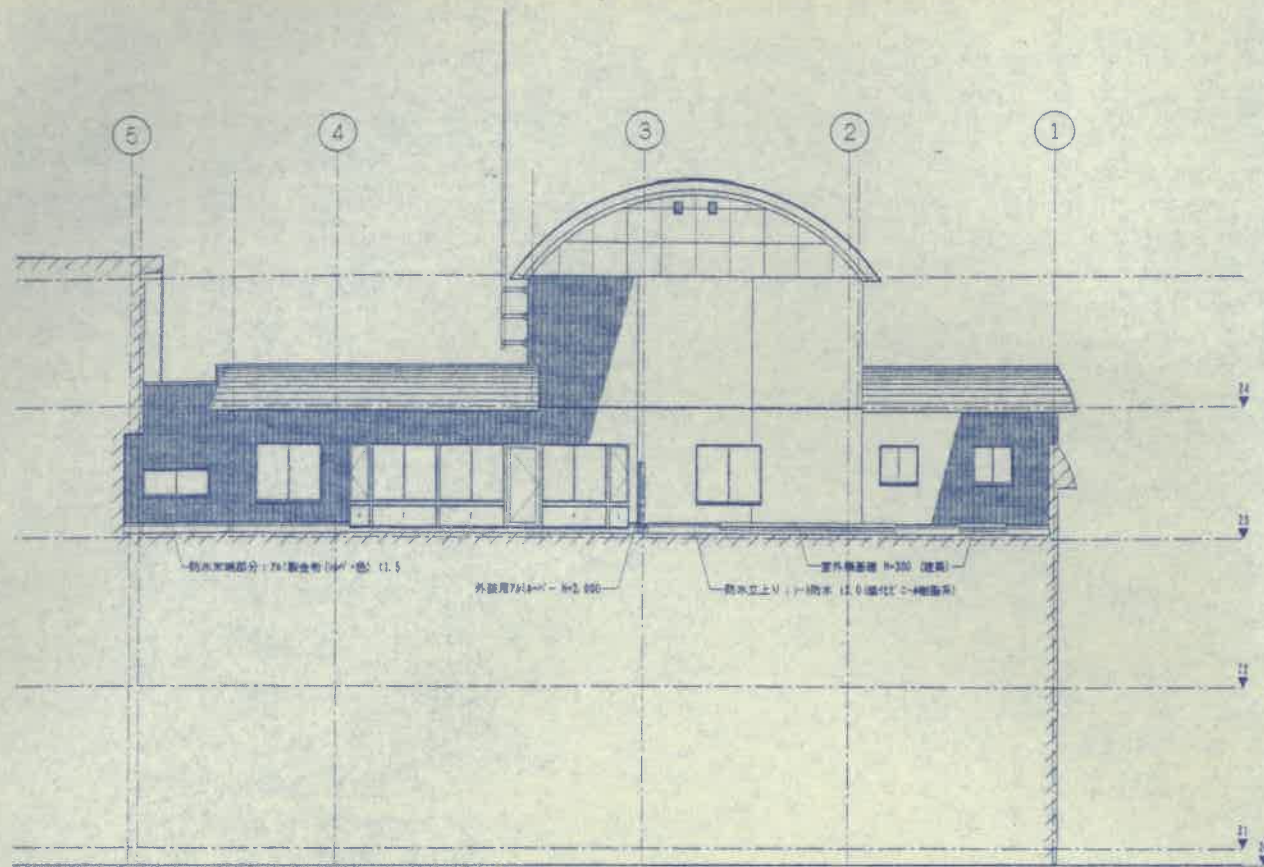


D通り北立面図 S=1/100

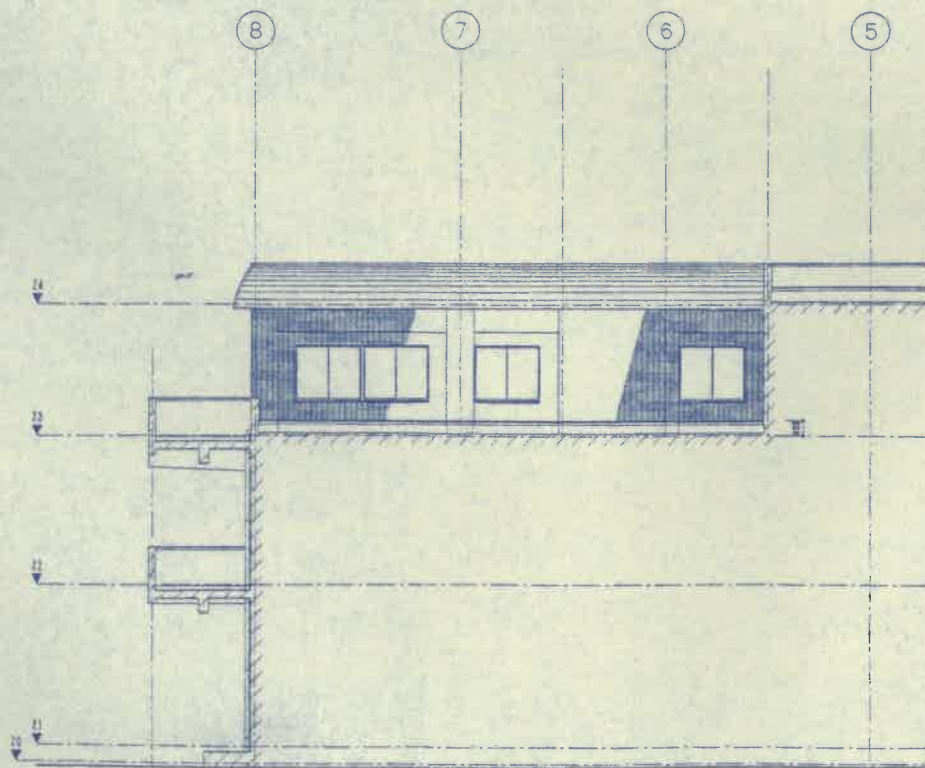


B通り北立面図 S=1/100

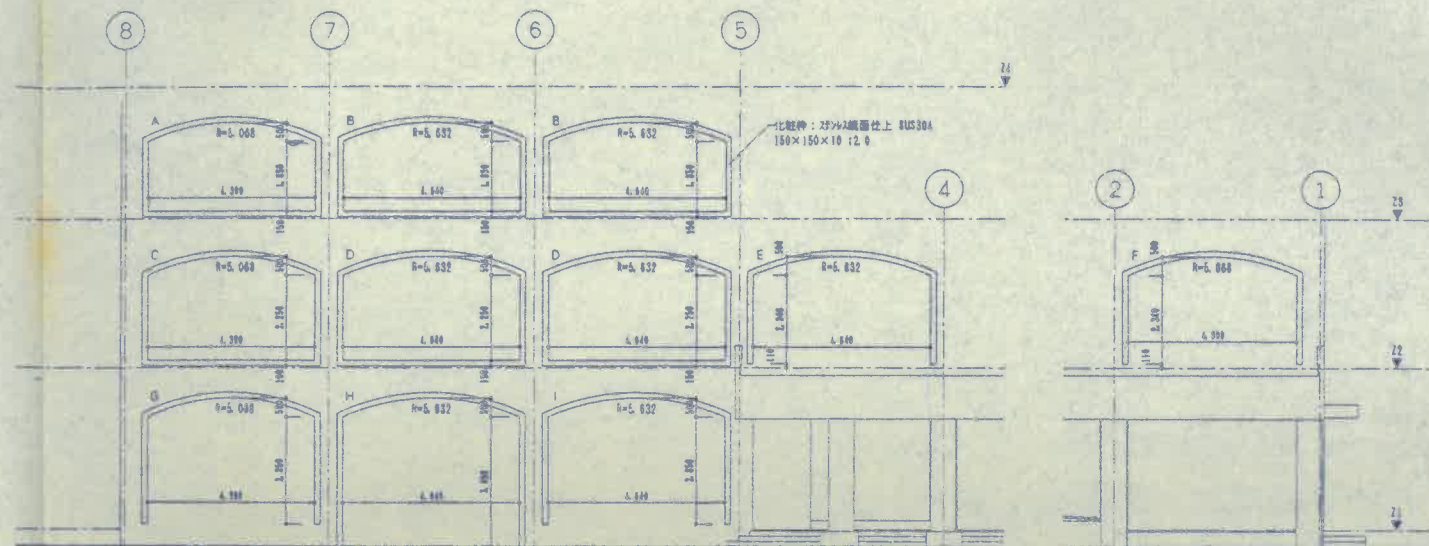


C通り南立面図 S=1/100

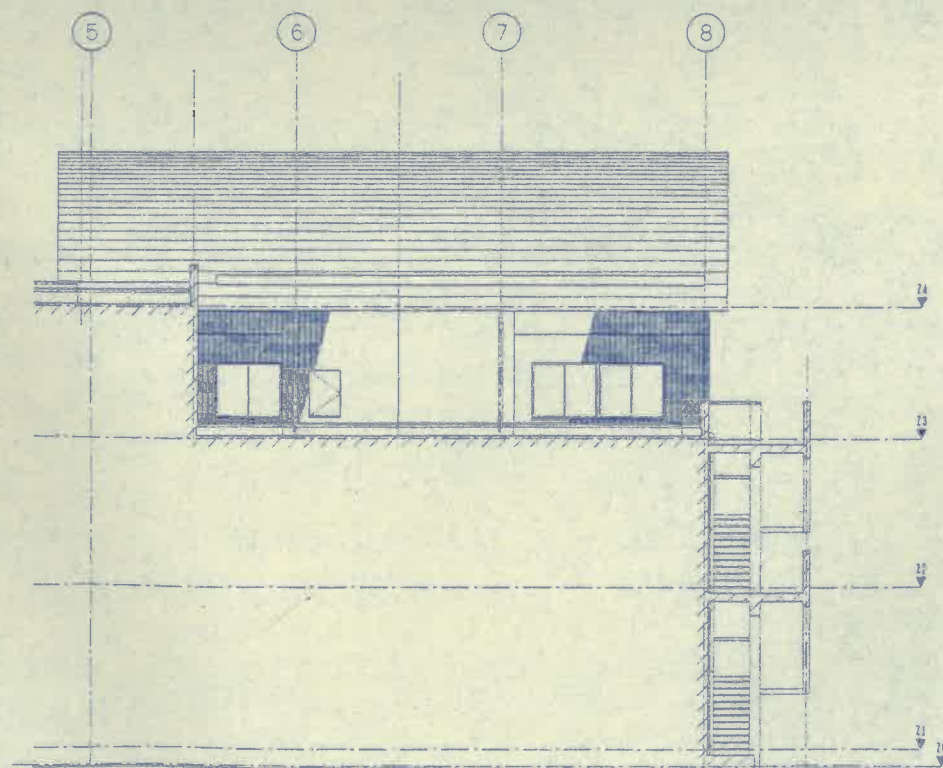


A通り南立面図 S=1/100

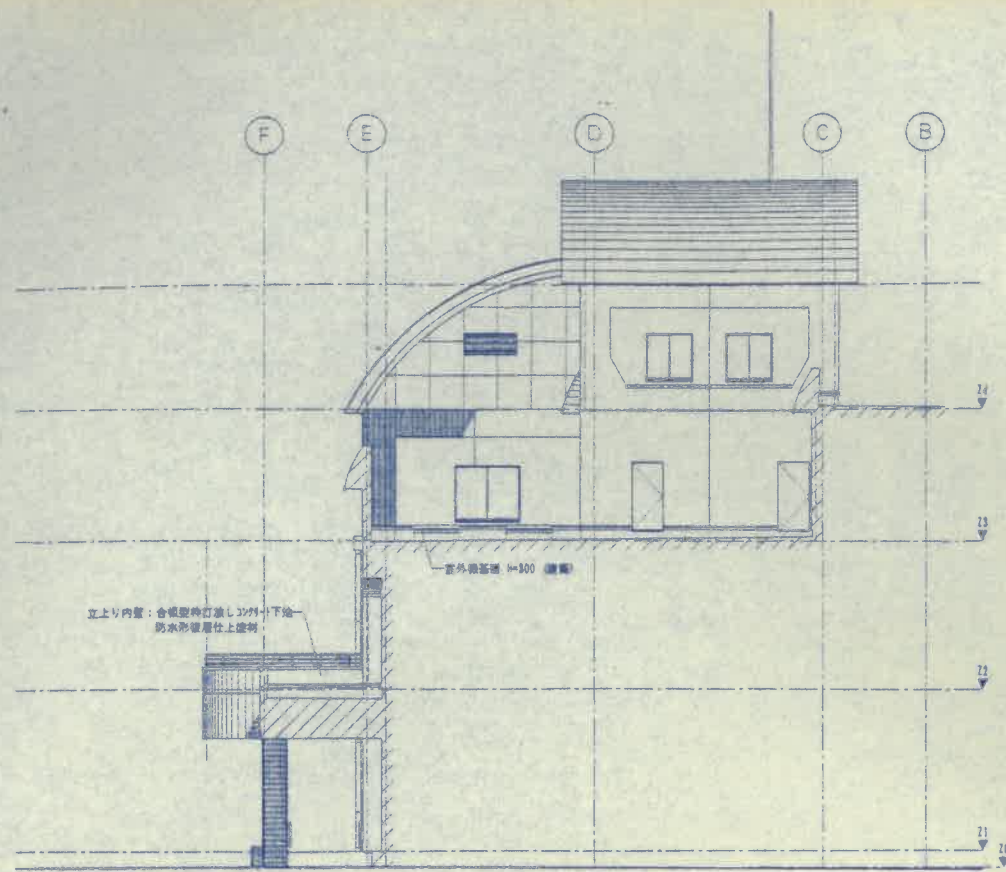


2通り西立面図 S=1/100

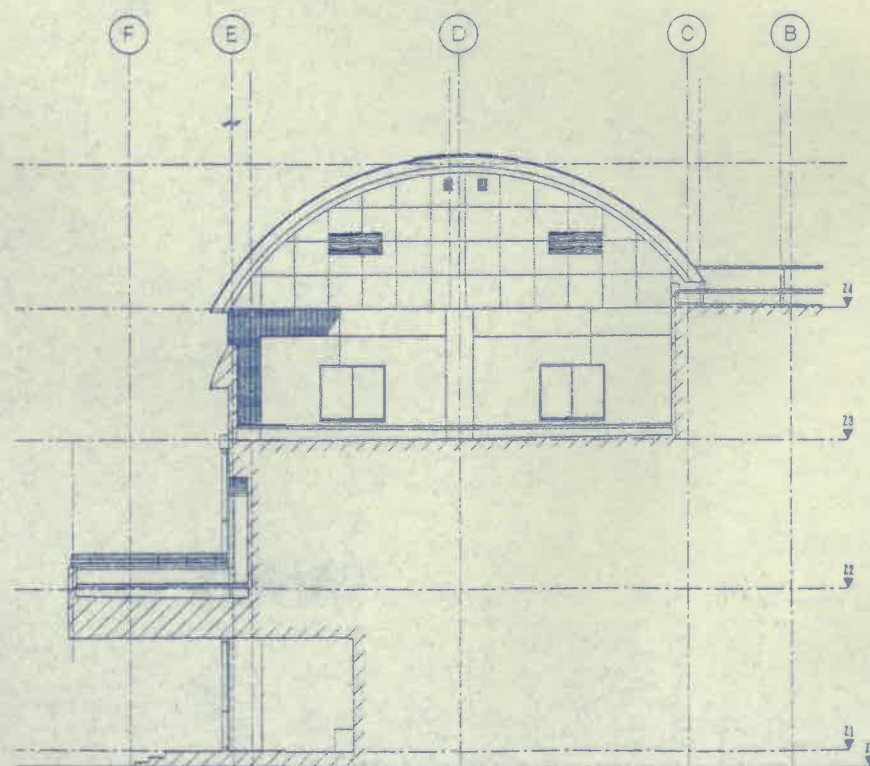

5通り西立面図 S=1/100

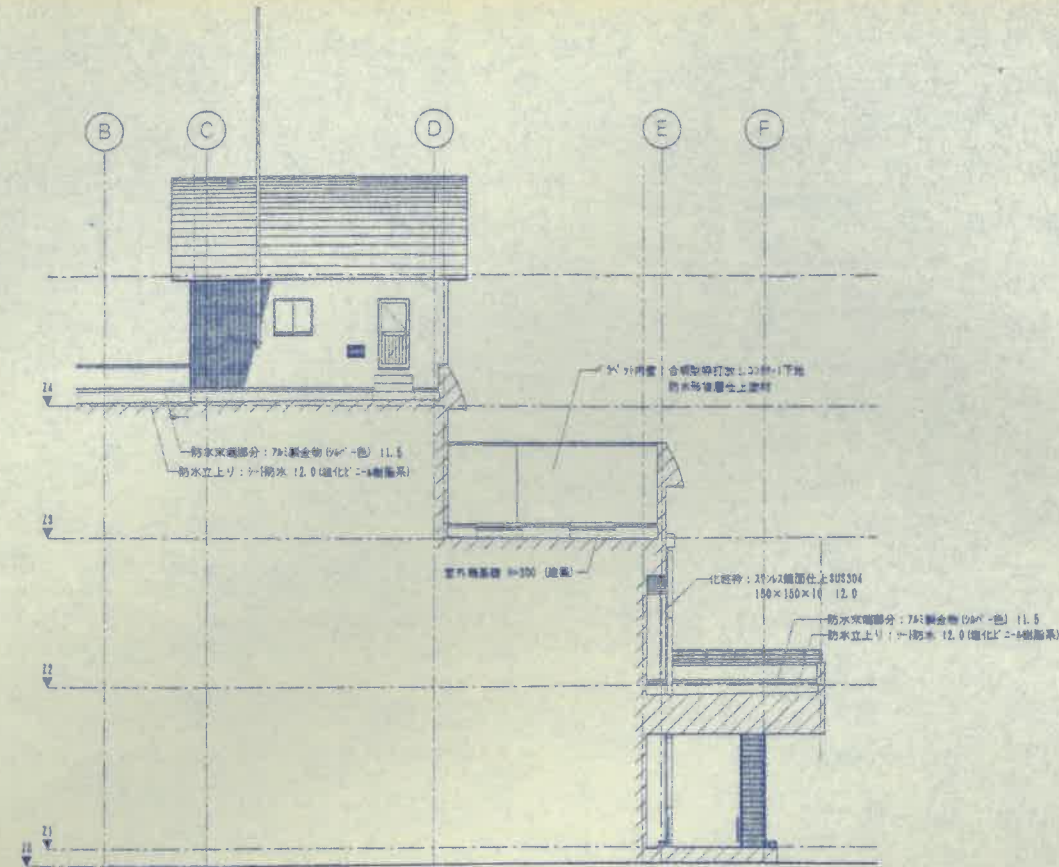

3~4通り東立面図 S=1/100

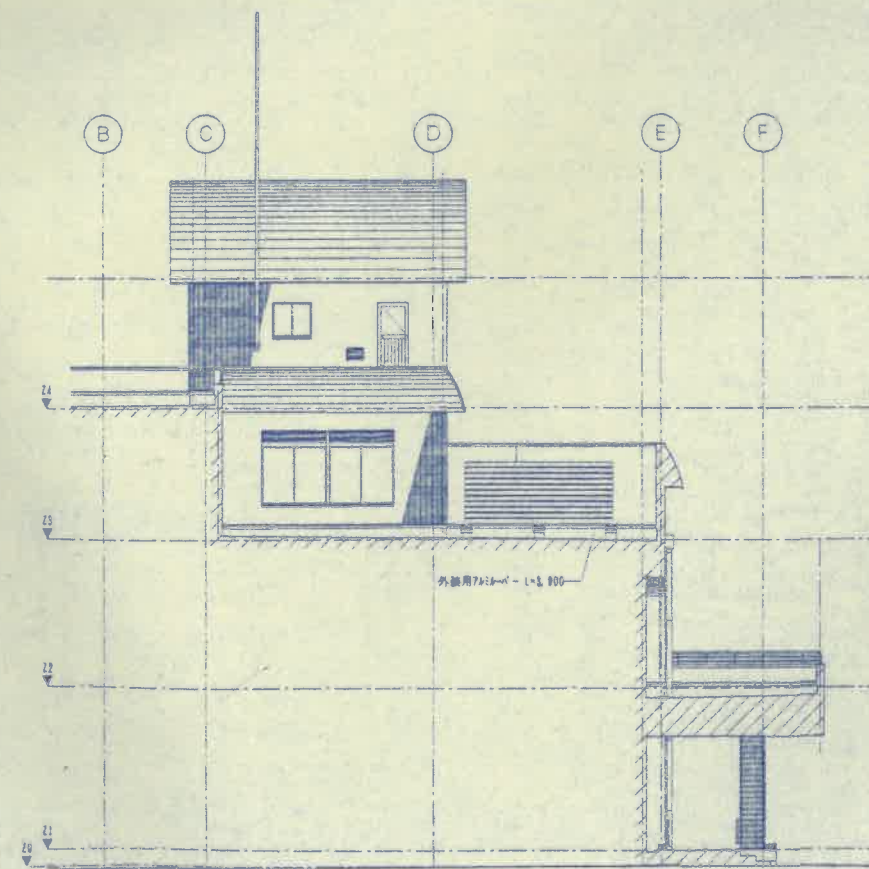

4~5通り東立面図 S=1/100