

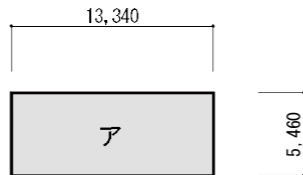
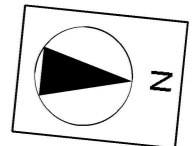


非物販テナント

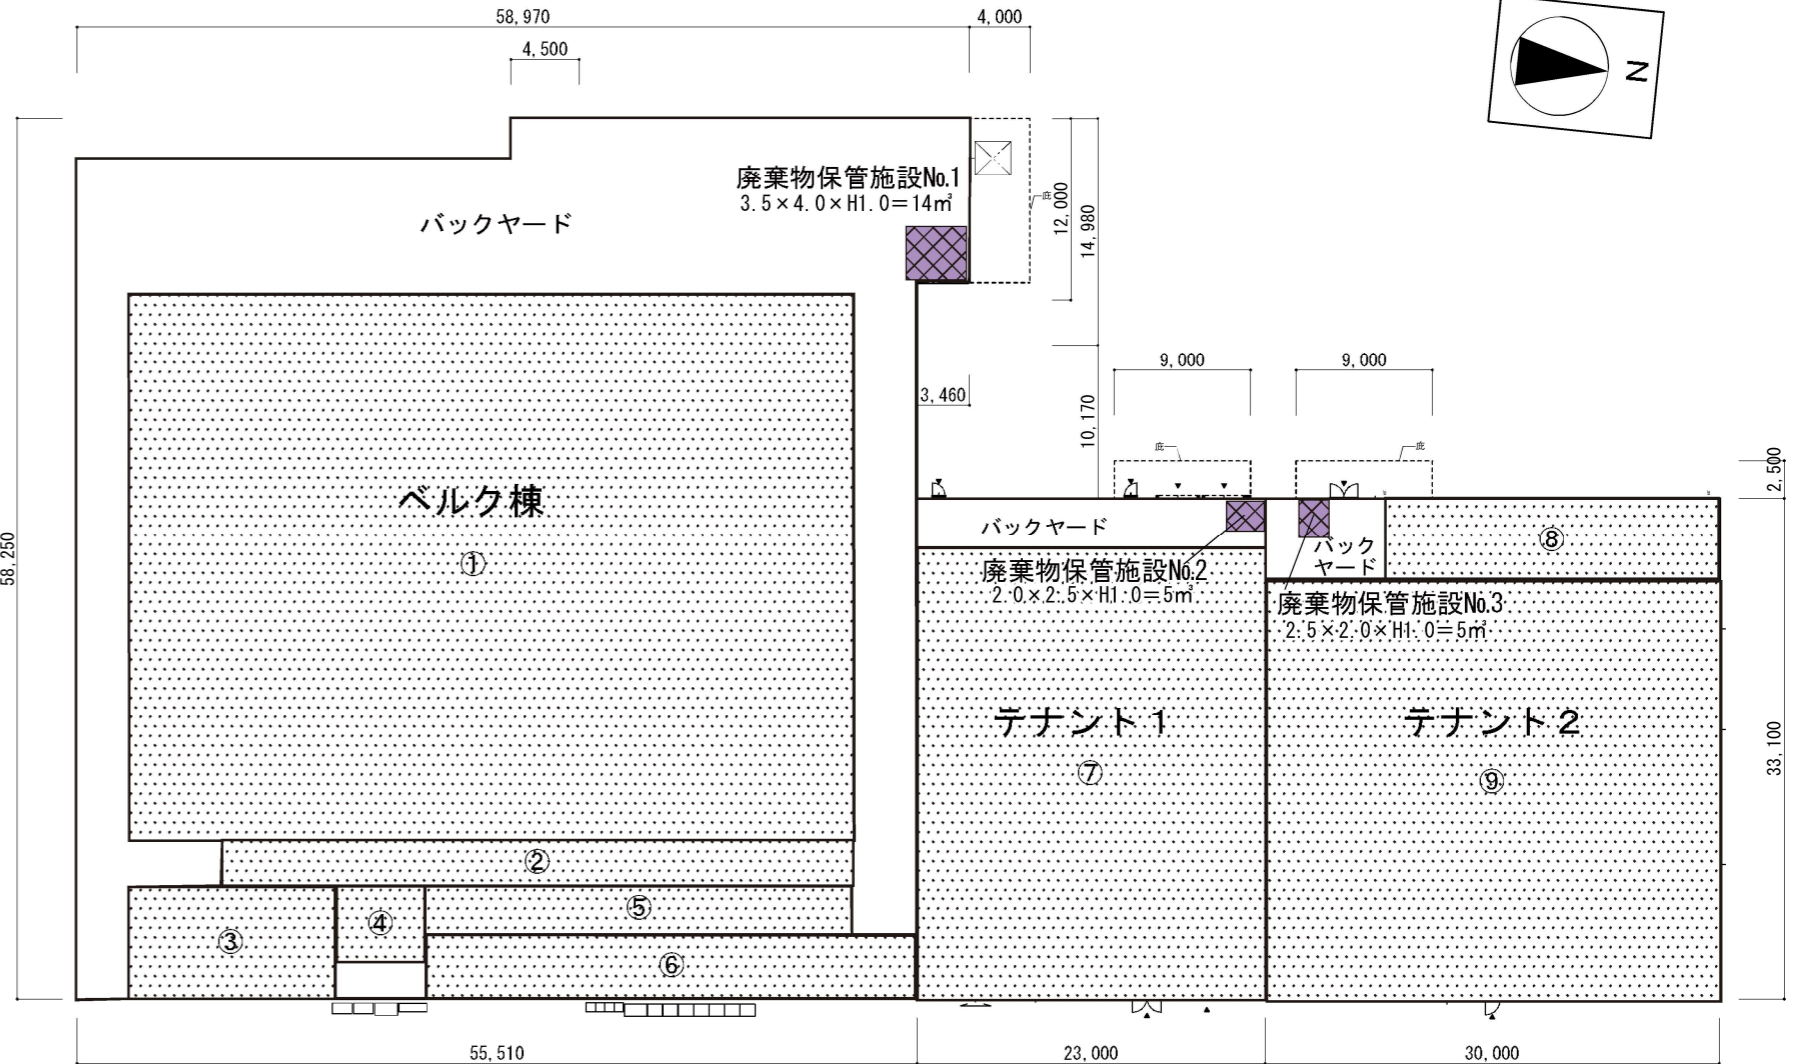


■面積表(非物販)


区分	記号	計算式	計
非物販テナント	ア	13.340 × 5.460 =	72.84
合計			72.84

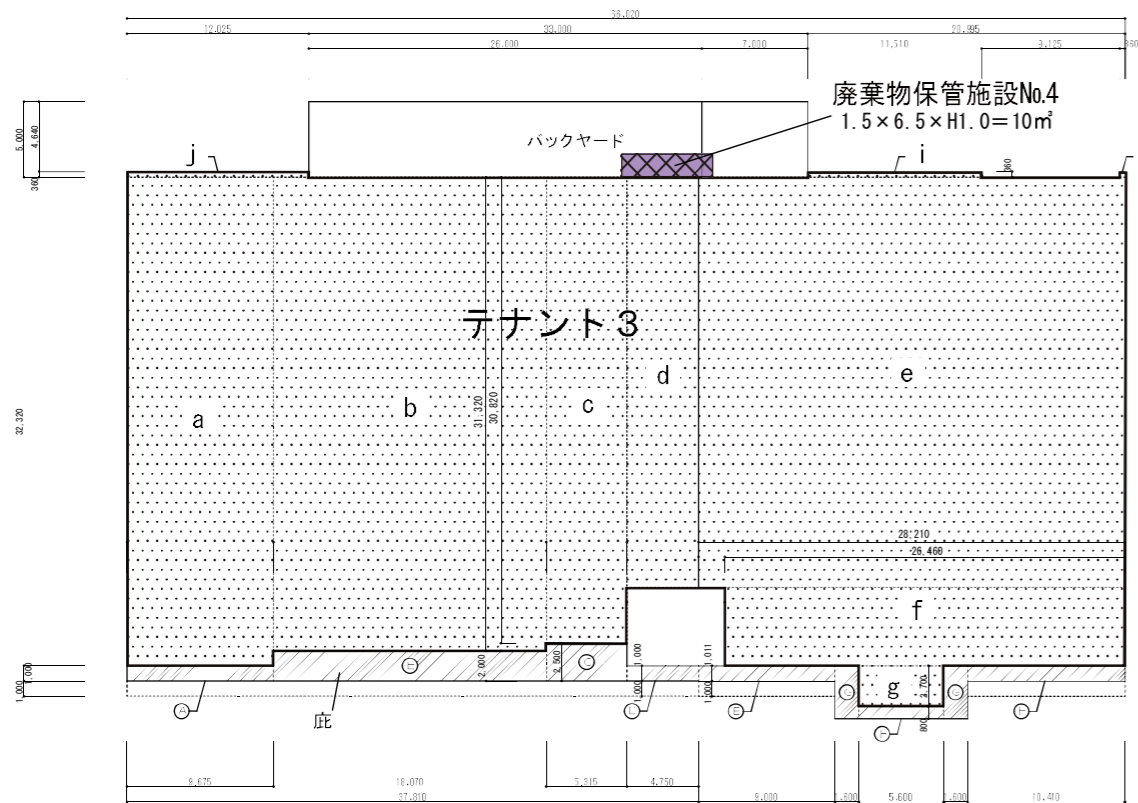


(ベルク棟)
廃棄物保管施設No.1
14m²
(縮尺=1:100)

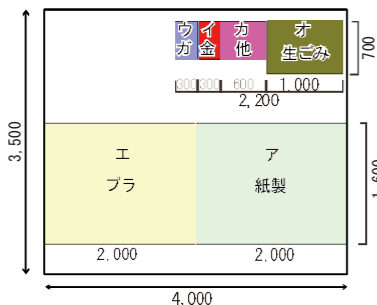


(テナント1)
廃棄物保管施設No.2
5m²
(縮尺=1:100)

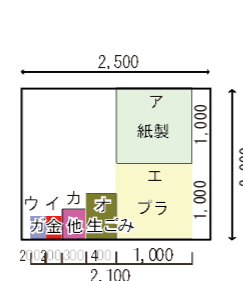

(テナント2)
廃棄物保管施設No.3
5m²
(縮尺=1:100)

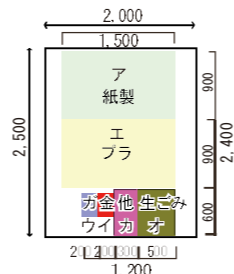

(テナント3)
廃棄物保管施設No.4
12m²
(縮尺=1:100)

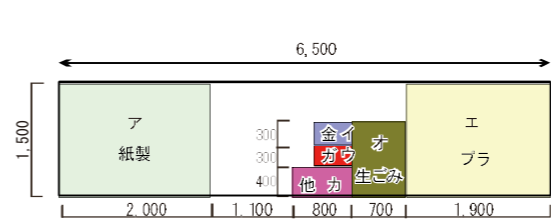

■面積表(物販)

		求積表	
ベルク棟	①	47.943 × 36.150 =	1733.139
	②	41.700 × 3.000 =	125.100
	③	13.600 × 7.400 =	100.640
	④	5.800 × 5.000 =	29.000
	⑤	28.200 × 3.200 =	90.240
	⑥	32.300 × 4.181 =	135.046
小計			2,213.166
テナント1	⑦	23.000 × 29.865 =	686.895
小計			686.895
テナント2	⑧	22.000 × 5.350 =	117.700
	⑨	30.000 × 27.750 =	832.500
小計			950.200
テナント3	a	9.675 × 32.320 =	312.696
	b	18.070 × 31.320 =	565.952
	c	5.315 × 30.820 =	163.808
	d	4.750 × 27.120 =	128.820
	e	28.210 × 27.120 =	765.055
	f	26.460 × 5.200 =	137.592
	g	5.600 × 2.700 =	15.120
	h	0.360 × 0.360 =	0.130
	i	11.510 × 0.360 =	4.144
	j	12.025 × 0.360 =	4.329
小計			2,097.646
合計			5,947.91

施設No.	記号	計算式 (縦×横×高さ)	必要保管容量 (単位:m ³)	施設No.	記号	計算式 (縦×横×高さ)	必要保管容量 (単位:m ³)	施設No.	記号	計算式 (縦×横×高さ)	必要保管容量 (単位:m ³)	施設No.	記号	計算式 (縦×横×高さ)	必要保管容量 (単位:m ³)
No.1	ア	1.60 × 2.00 × 1.50 =	4.800	No.2	ア	1.00 × 1.00 × 1.50 =	1.500	No.3	ア	0.90 × 1.50 × 1.50 =	2.025	No.4	ア	1.50 × 2.00 × 1.50 =	4.500
No.1	イ	0.50 × 0.30 × 1.20 =	0.180	No.2	イ	0.30 × 0.20 × 1.00 =	0.060	No.3	イ	0.30 × 0.20 × 1.20 =	0.072	No.4	イ	0.30 × 0.50 × 1.00 =	0.150
No.1	ウ	0.50 × 0.30 × 1.20 =	0.180	No.2	ウ	0.30 × 0.20 × 1.00 =	0.060	No.3	ウ	0.30 × 0.20 × 1.20 =	0.072	No.4	ウ	0.30 × 0.50 × 1.00 =	0.150
No.1	エ	1.60 × 2.00 × 1.50 =	4.800	No.2	エ	1.00 × 1.00 × 1.50 =	1.500	No.3	エ	0.90 × 1.50 × 1.50 =	2.025	No.4	エ	1.50 × 1.90 × 1.50 =	4.275
No.1	オ	0.70 × 1.00 × 1.00 =	0.700	No.2	オ	0.60 × 0.40 × 1.00 =	0.240	No.3	オ	0.60 × 0.50 × 1.00 =	0.300	No.4	オ	1.00 × 0.70 × 1.00 =	0.700
No.1	カ	0.50 × 0.60 × 1.20 =	0.360	No.2	カ	0.40 × 0.30 × 1.00 =	0.120	No.3	カ	0.60 × 0.30 × 1.20 =	0.216	No.4	カ	0.40 × 0.80 × 1.00 =	0.320
合計			11.020	合計			3.480	合計			4.710	合計			10.095

図面No.5

平面図兼求積図

フォルテさくら氏家



縮尺=1:500

ベルク棟



テナント3





東側立面図

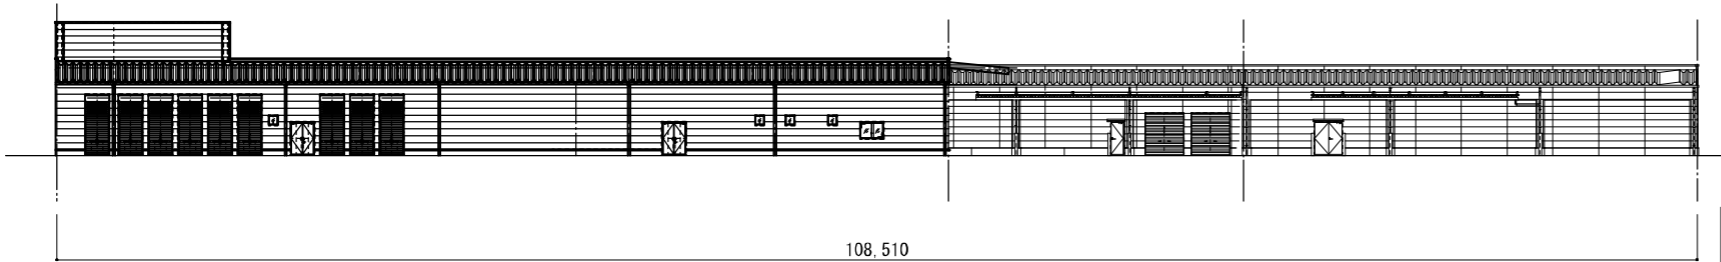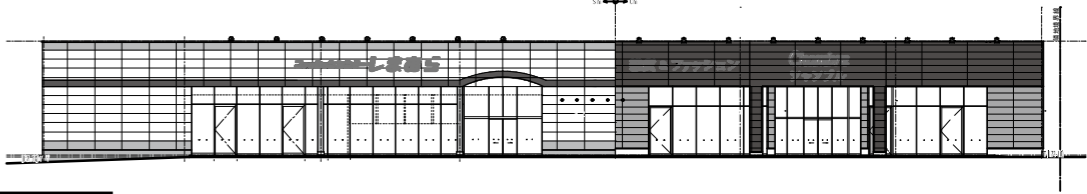


西側立面図

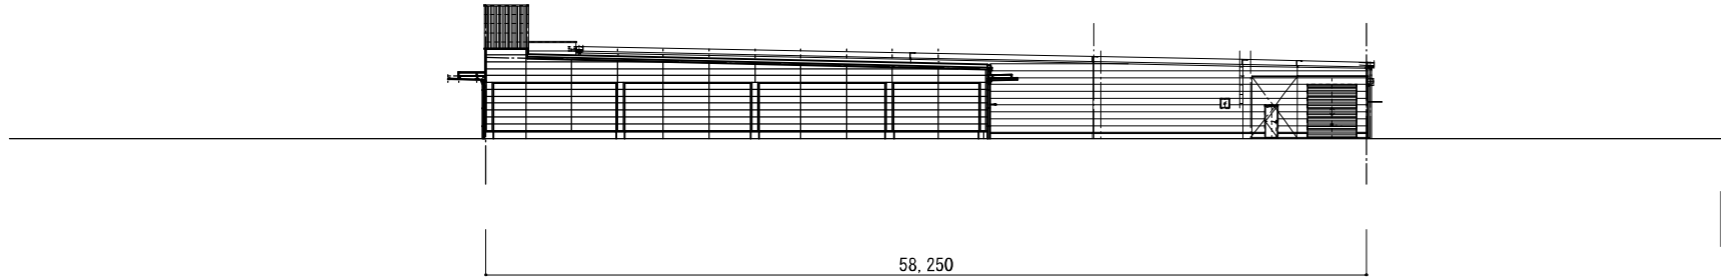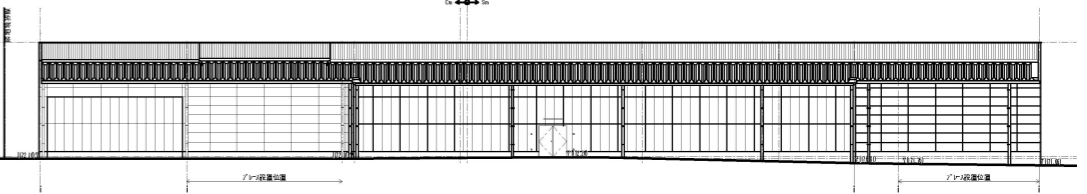


北側立面図

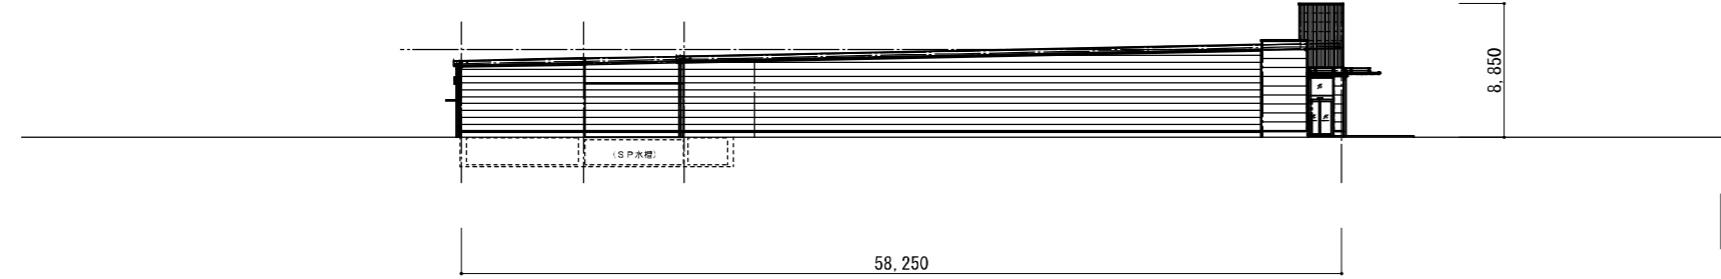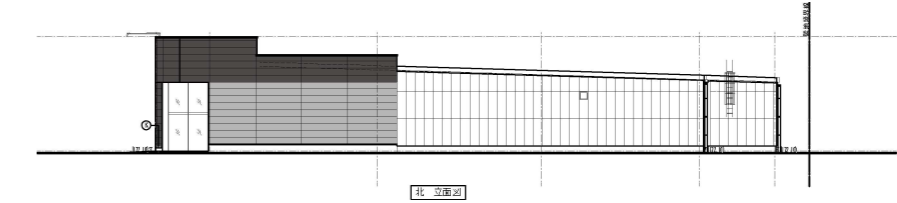

南側立面図

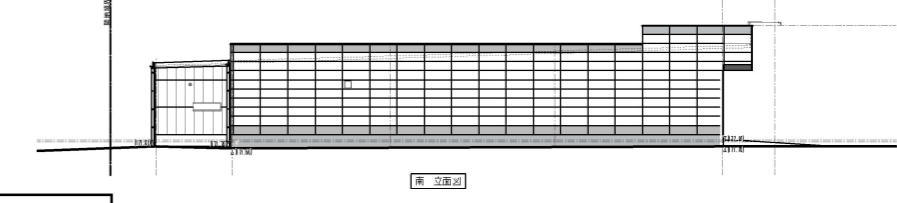

図面No.6	立面図
フォルテさくら氏家	縮尺=1:500

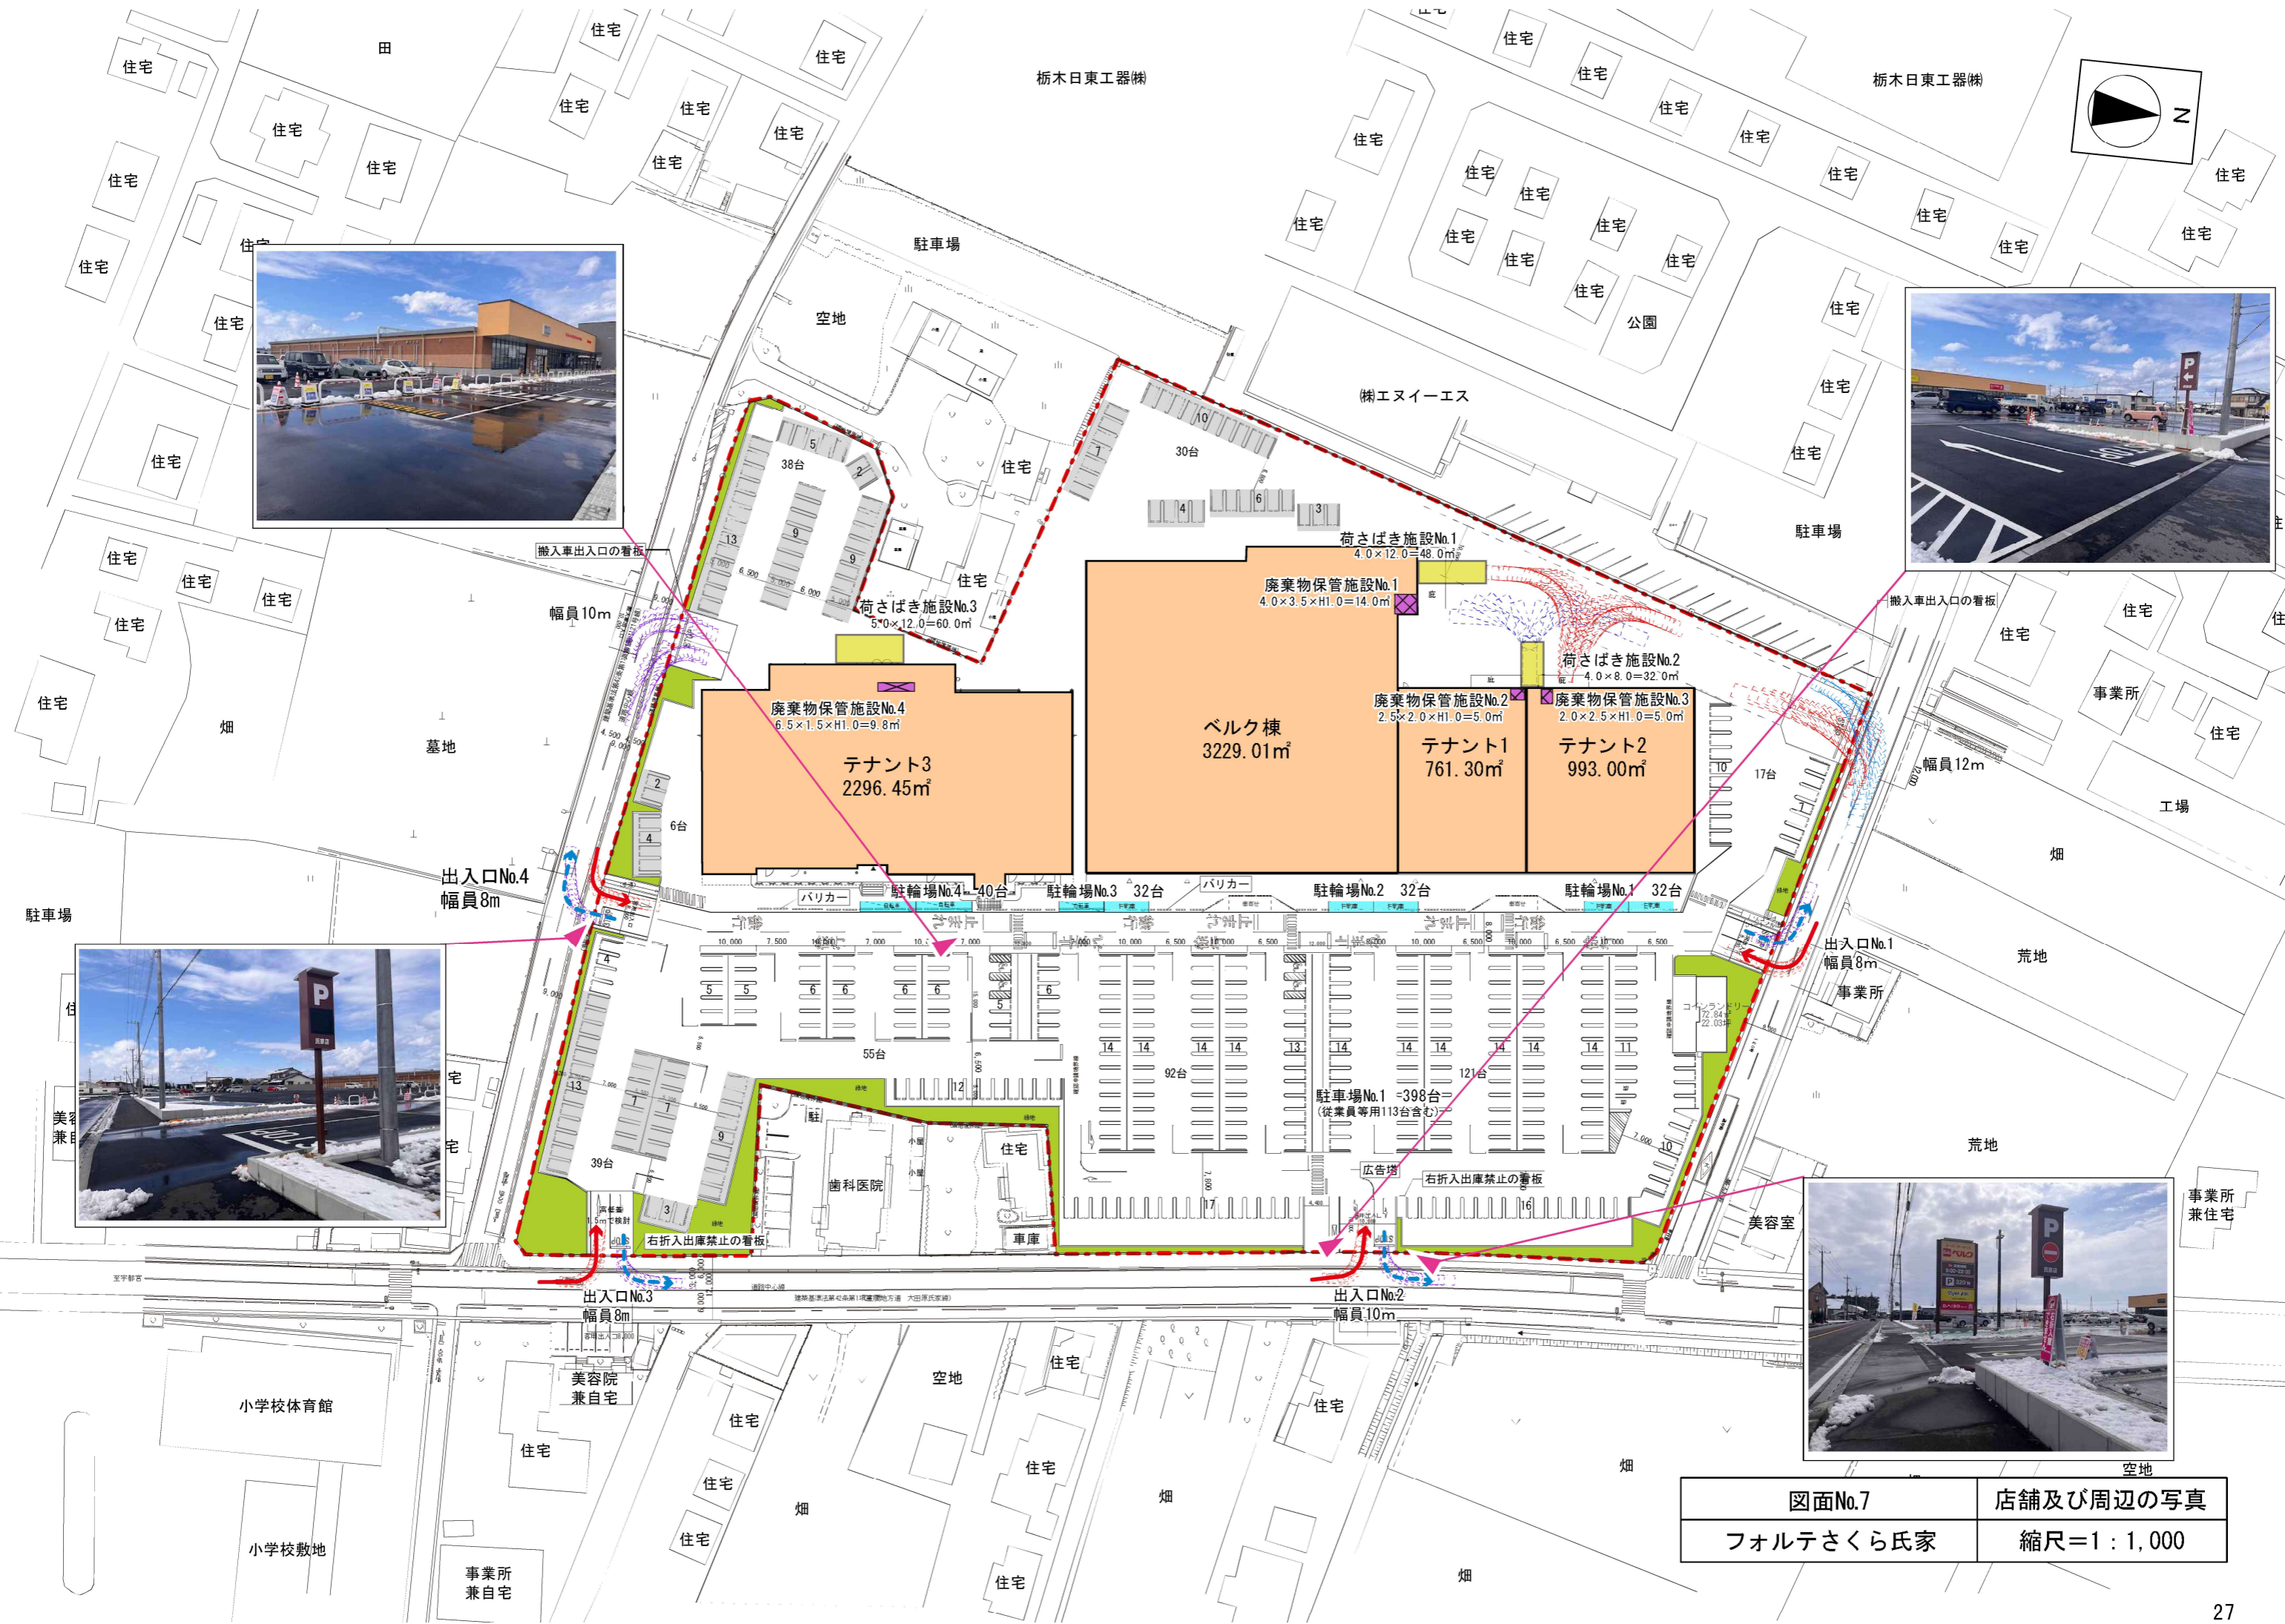

図面No.7	店舗及び周辺の写真
フォルテさくら氏家	縮尺=1:1,000