
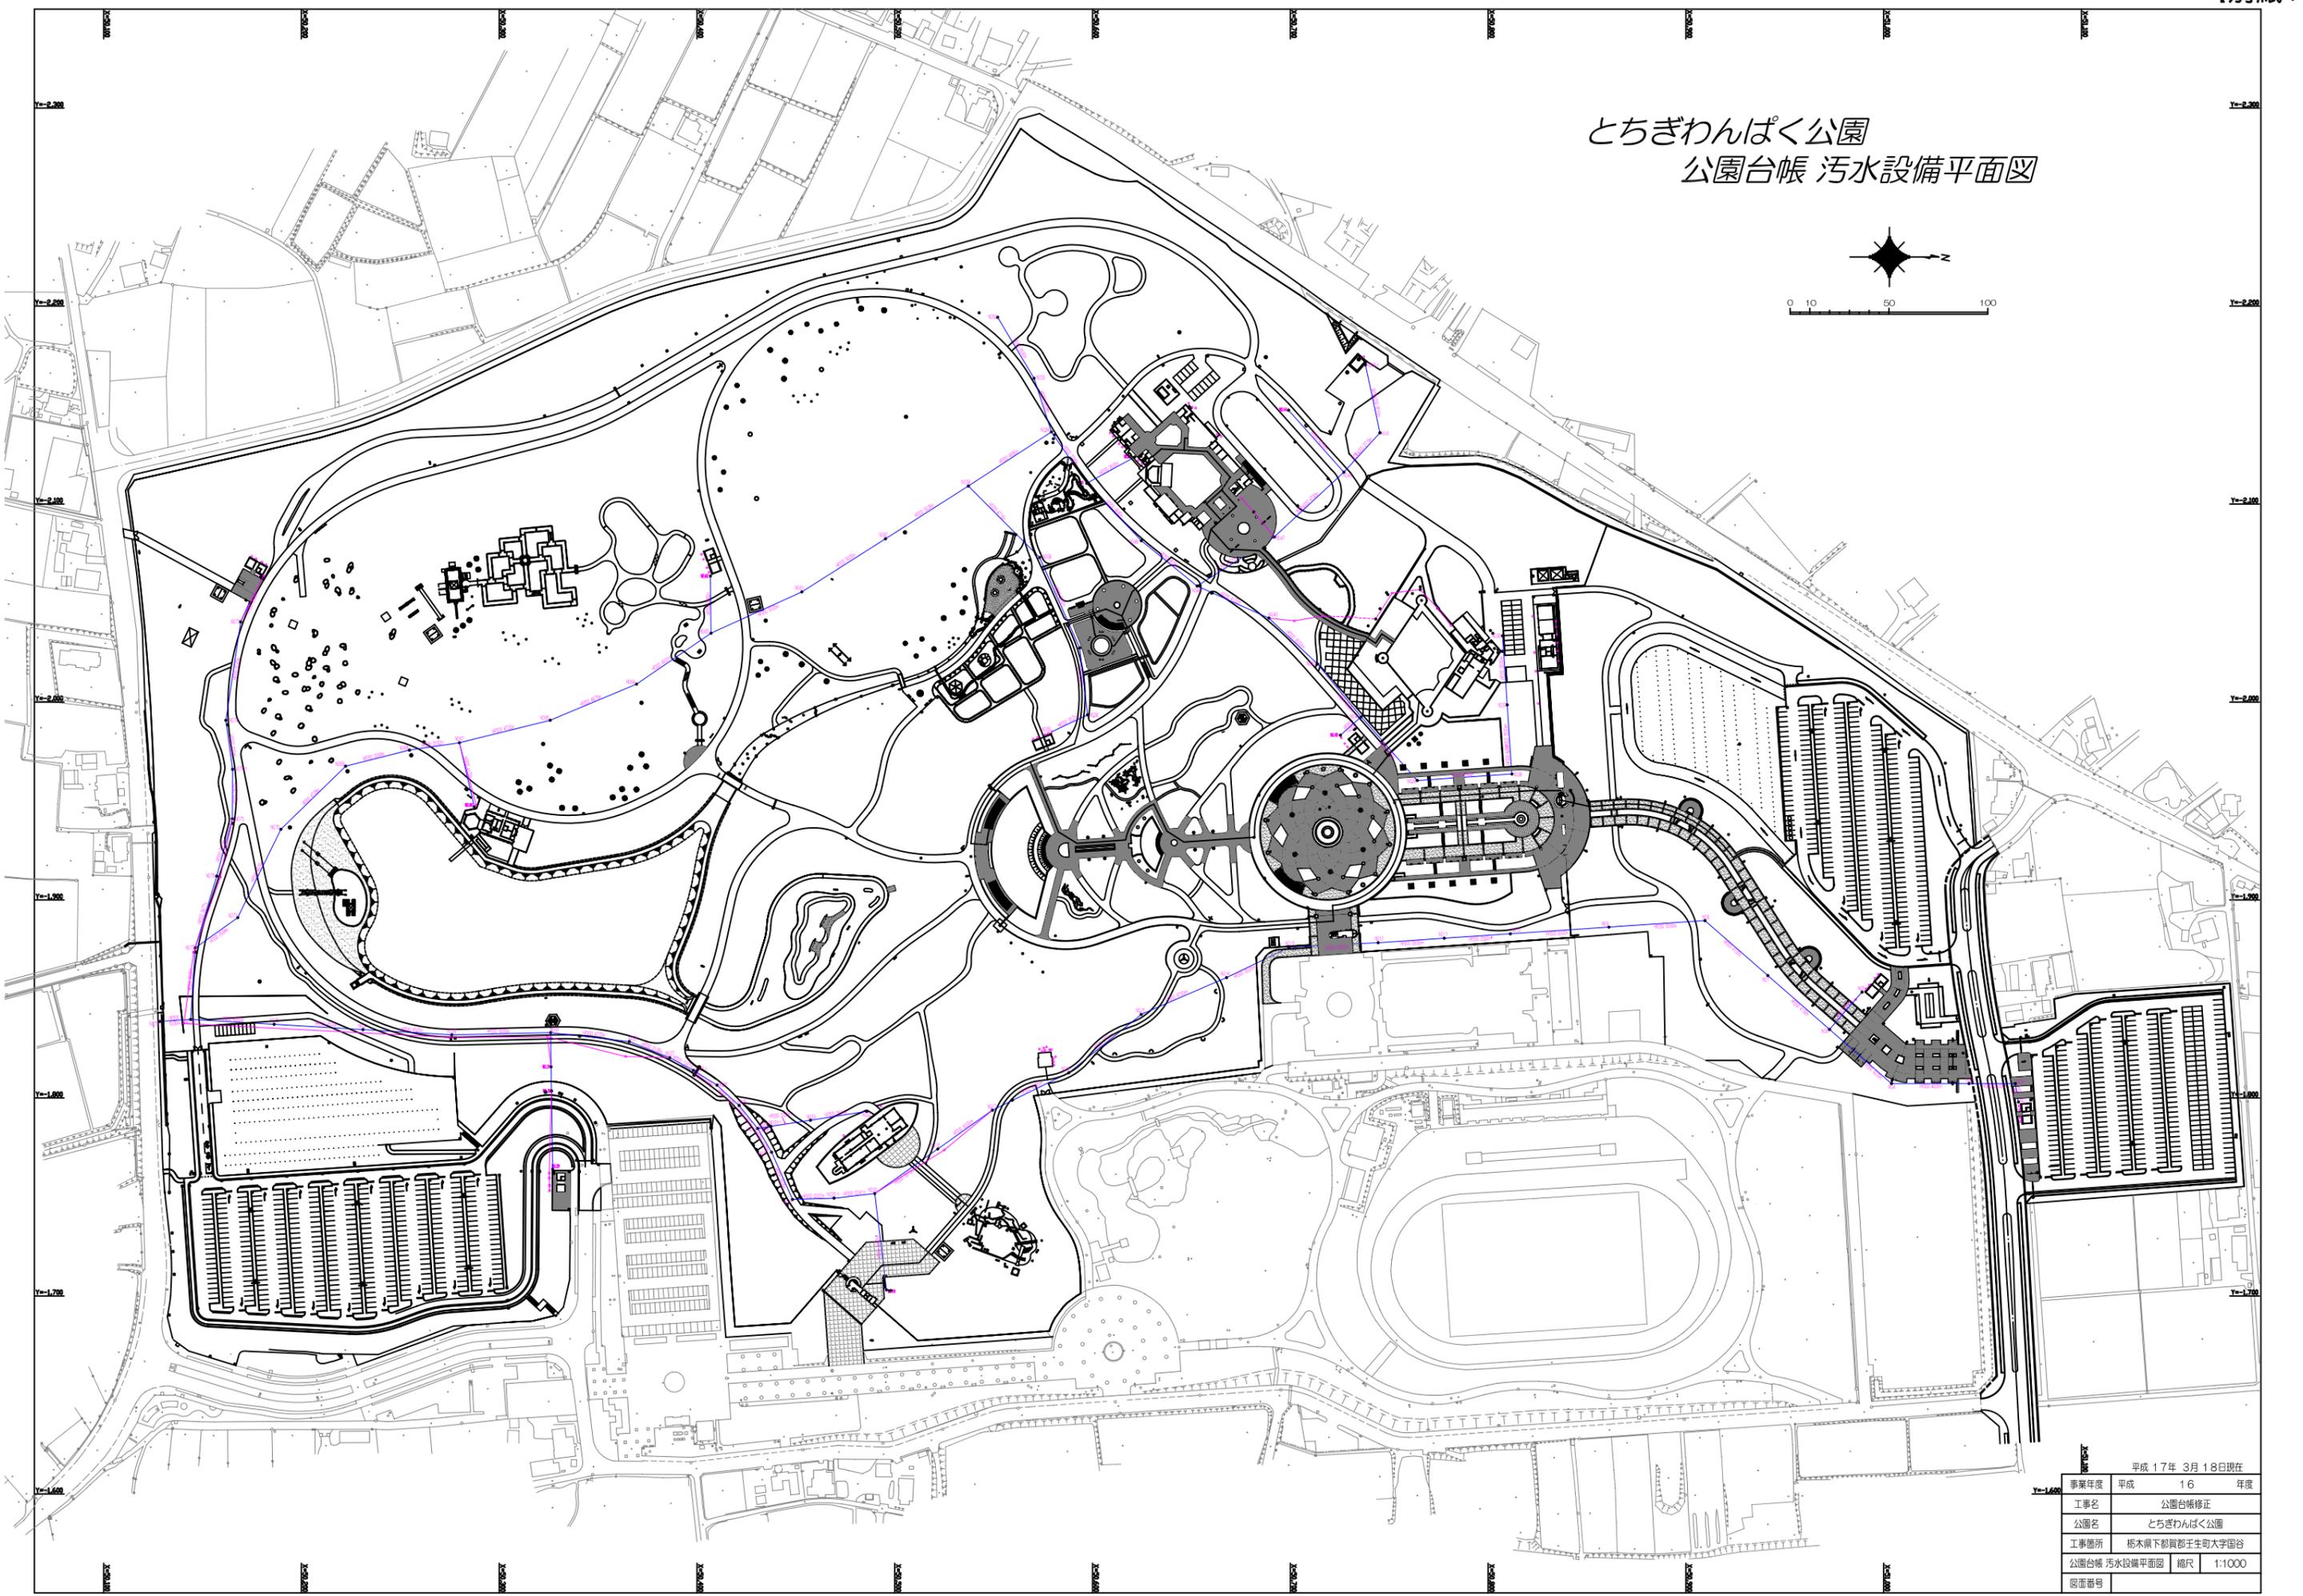


# とちぎわんぱく公園 公園台帳 汚水設備平面図

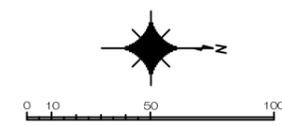

|              |                |                 |
|--------------|----------------|-----------------|
| 事業年度         | 平成 16 年度       | 平成 17年 3月 18日現在 |
| 工事名          | 公園台帳修正         |                 |
| 公園名          | とちぎわんぱく公園      |                 |
| 工事箇所         | 栃木県下都賀郡壬生町大字国谷 |                 |
| 公園台帳 汚水設備平面図 | 縮尺             | 1:1000          |
| 図面番号         |                |                 |