
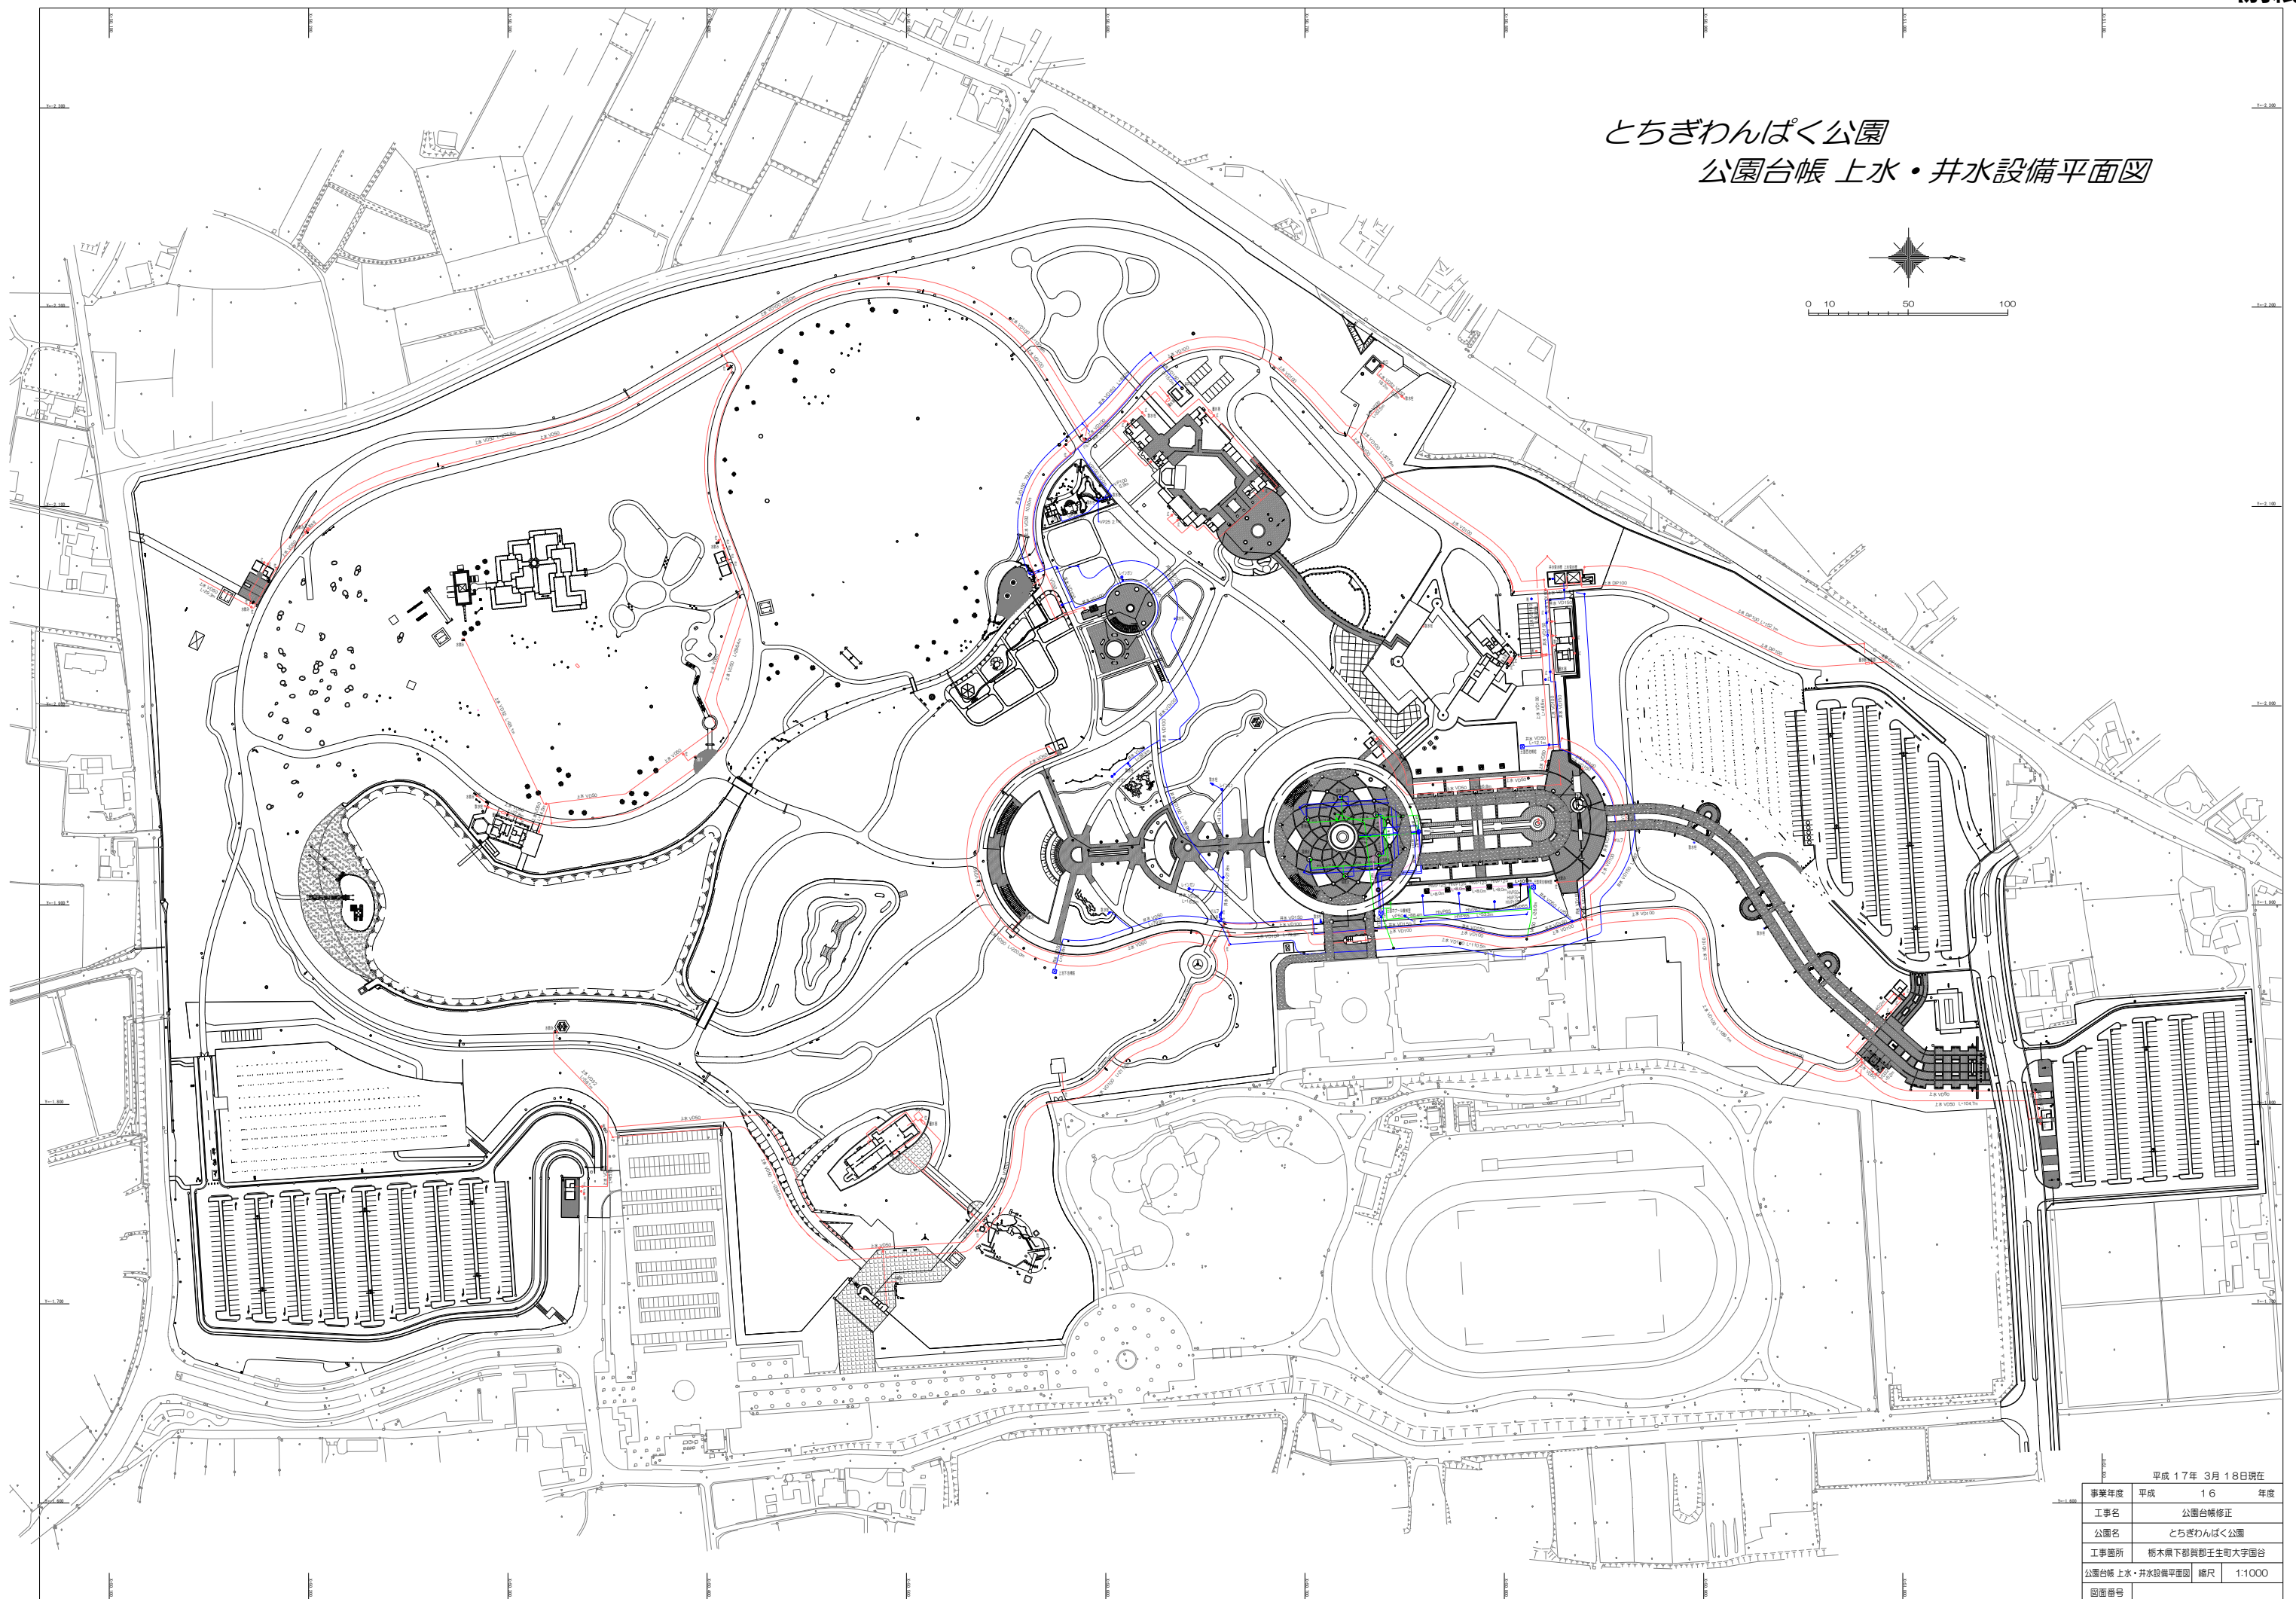


とちぎわんぱく公園
公園台帳 上水・井水設備平面図

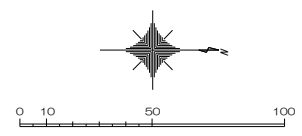

		平成 17 年 3 月 18 日現在	
事業年度	平成	16	年度
工事名	公園台帳修正		
公園名	とちぎわんぱく公園		
工事箇所	栃木県下都賀郡壬生町大字園谷		
公園台帳 上水・井水設備平面図	縮尺	1:1000	
図面番号			