


とちぎわんぱく公園
平面図

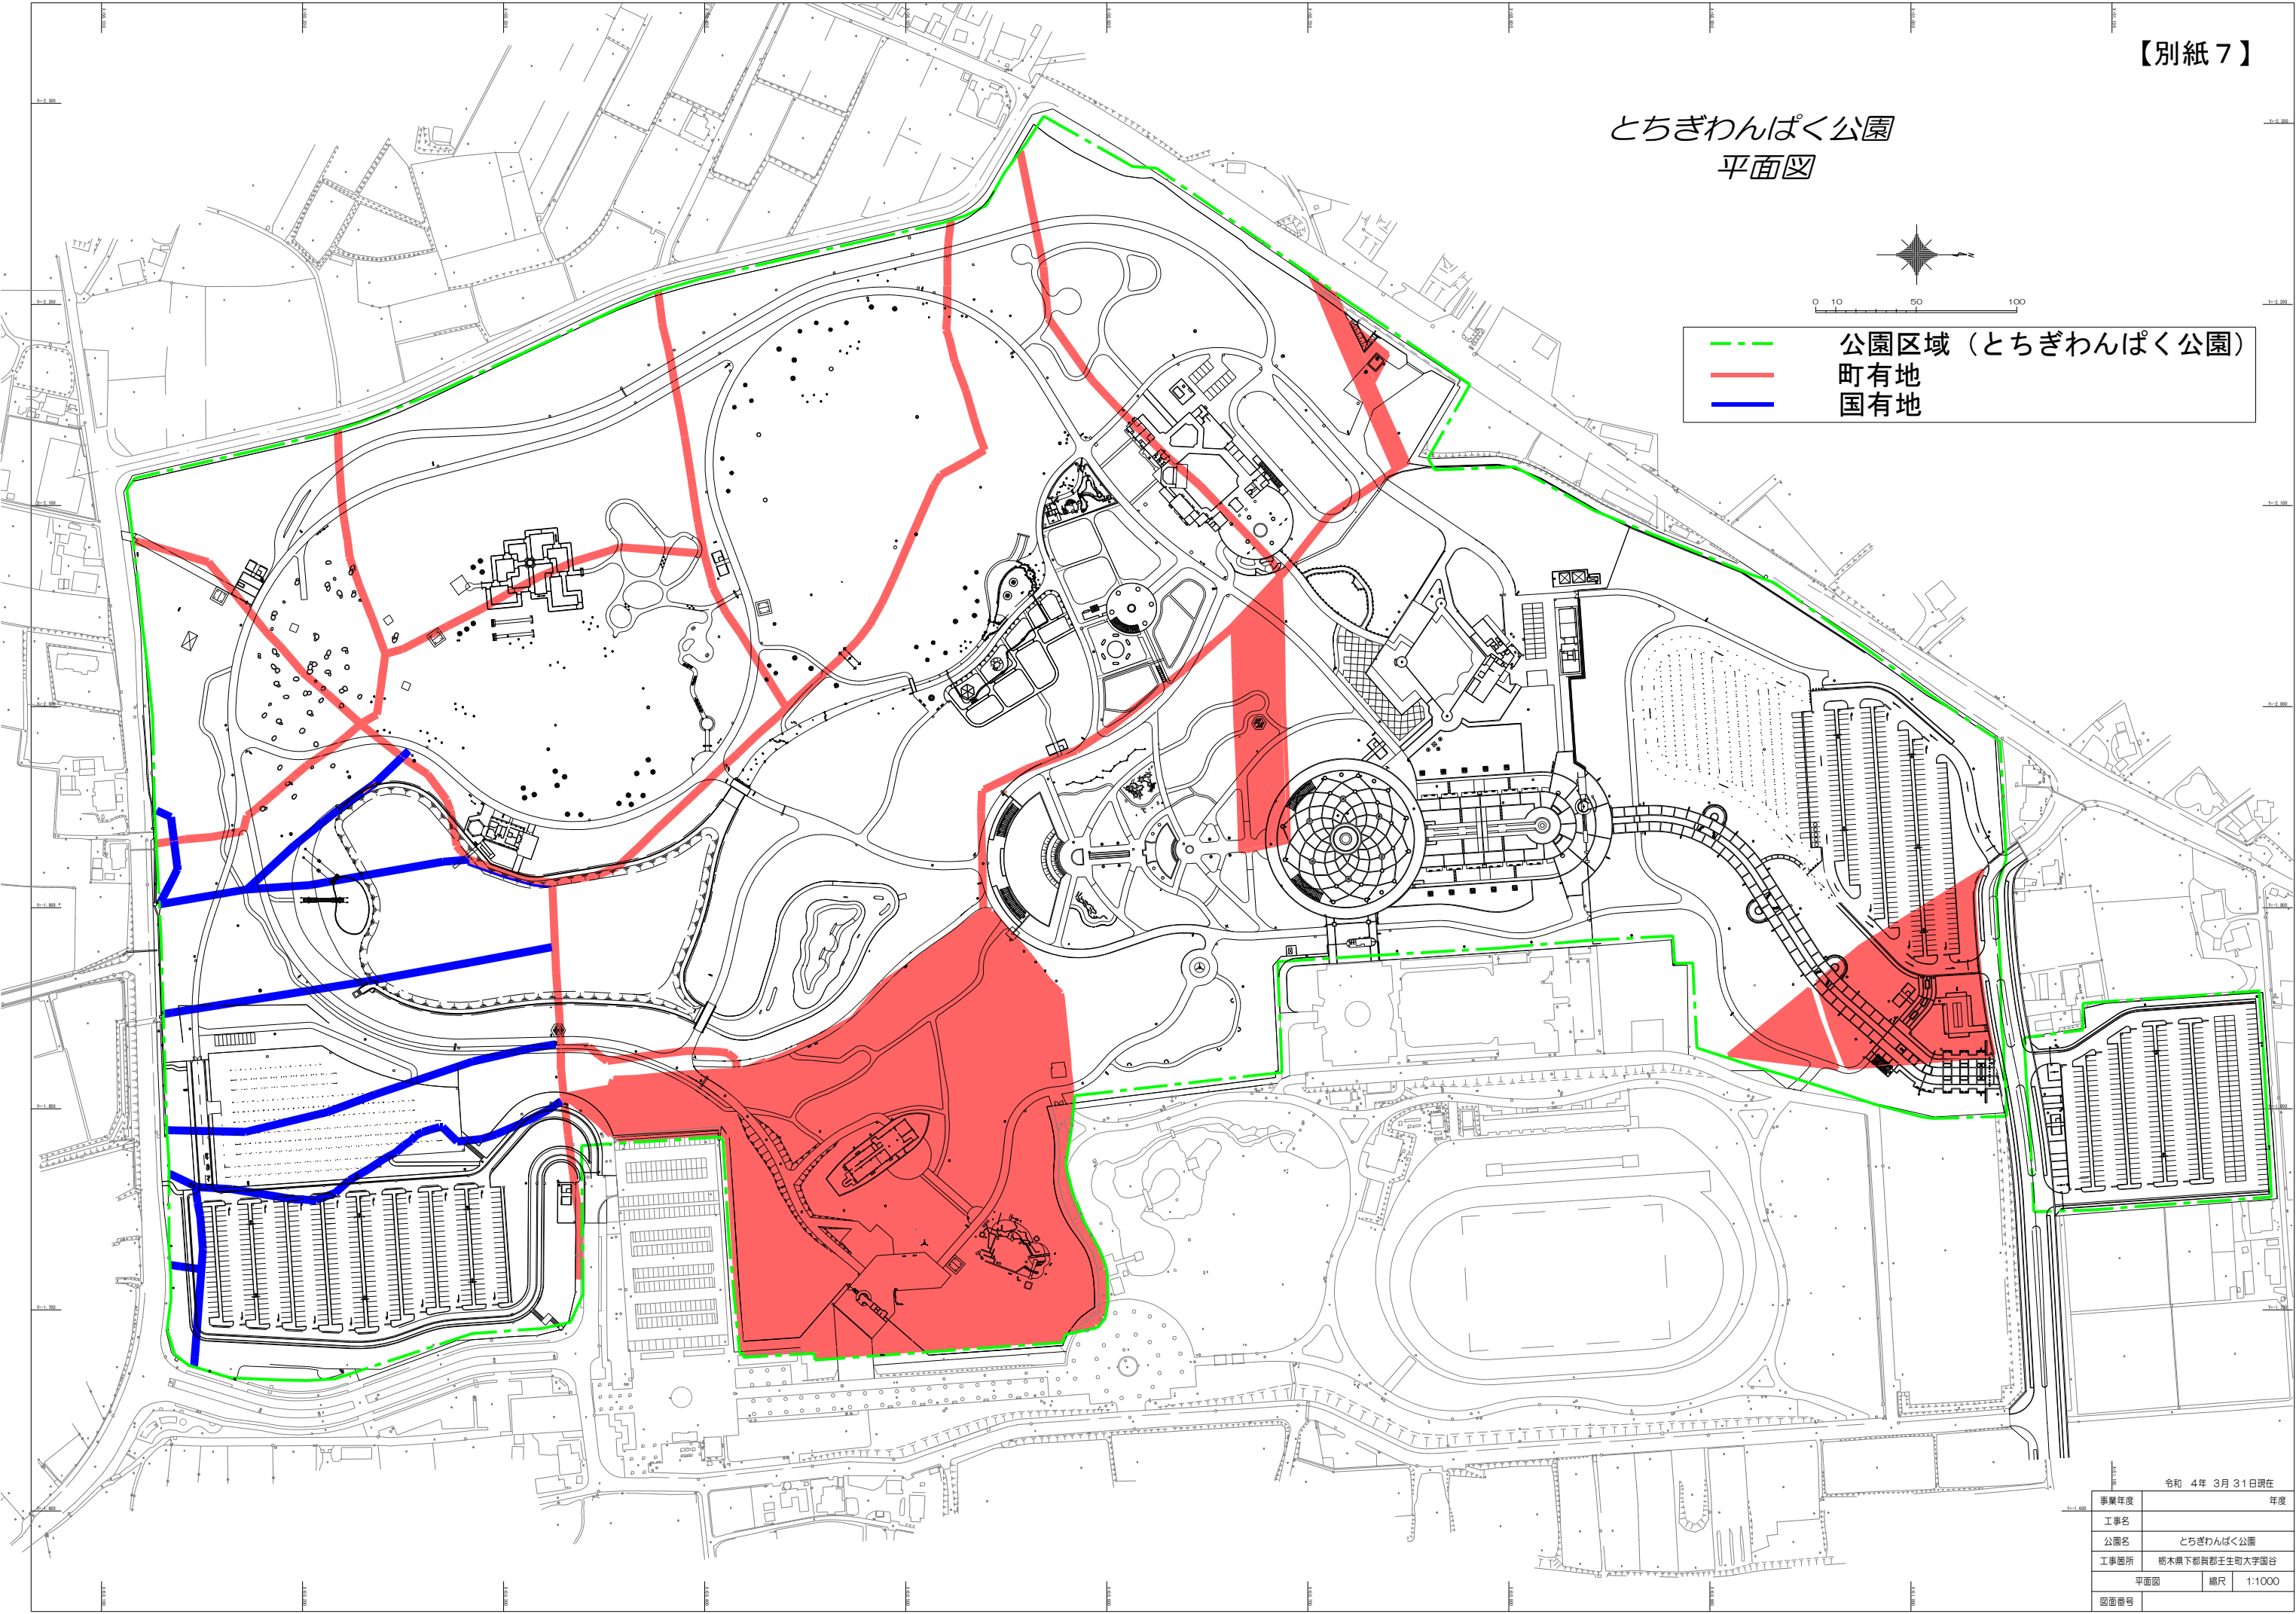

0 10 50 100

- 公園区域（とちぎわんぱく公園）
- 町有地
- 国有地



令和 4年 3月 31日現在

事業年度		年度
工事名	とちぎわんぱく公園	
公園名	とちぎわんぱく公園	
工事箇所	栃木県下都賀郡壬生町大字国谷	
平面図	縮尺	1:1000
図面番号		