別紙２　付近見取図兼高低差測量図

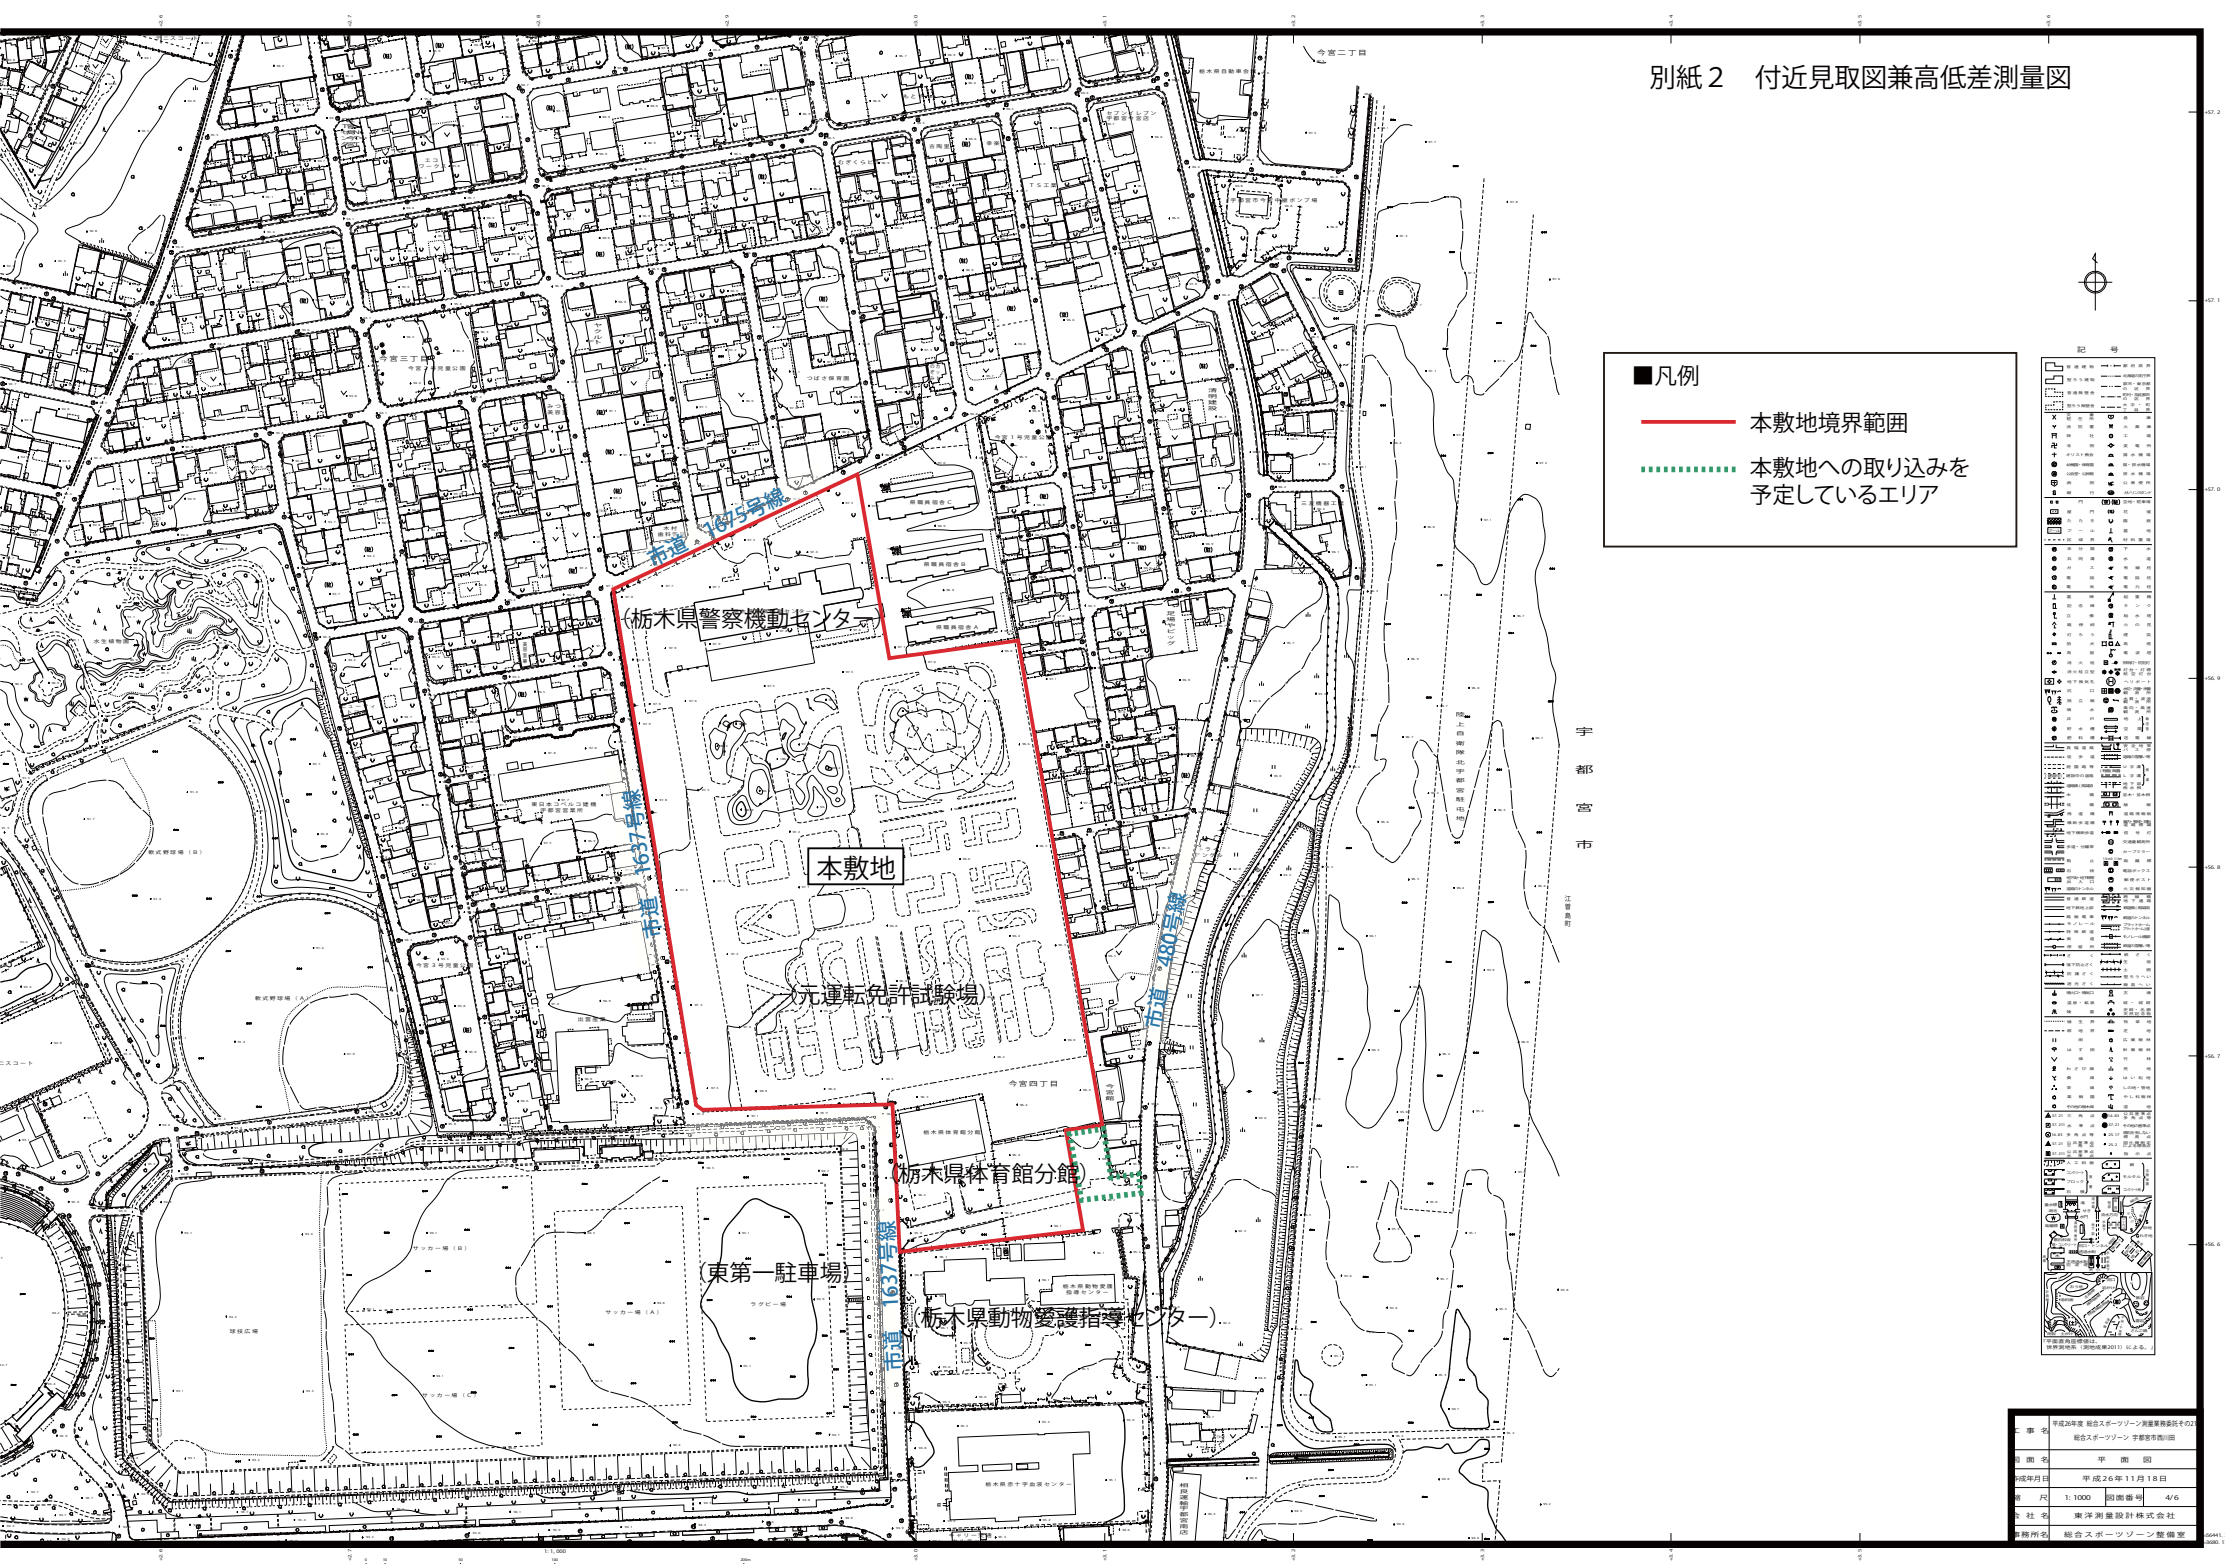

工事名	平成26年度 総合スポーツゾーン測量業務委託その2 総合スポーツゾーン 宇都宮市西川田
図面名	平面図
作成年月日	平成26年11月18日
縮尺	1:1000　図面番号 4/6
会社名	東洋測量設計株式会社
事務所名	総合スポーツゾーン整備室