

一級河川利根川水系 巴波川圏域河川整備計画(第3回変更)概要版


位置図



巴波川地下捷水路

①施行区間の追加

●主な変更点：
 巴波川の施行区間を追加・削除
 巴波川地下捷水路を新規追加

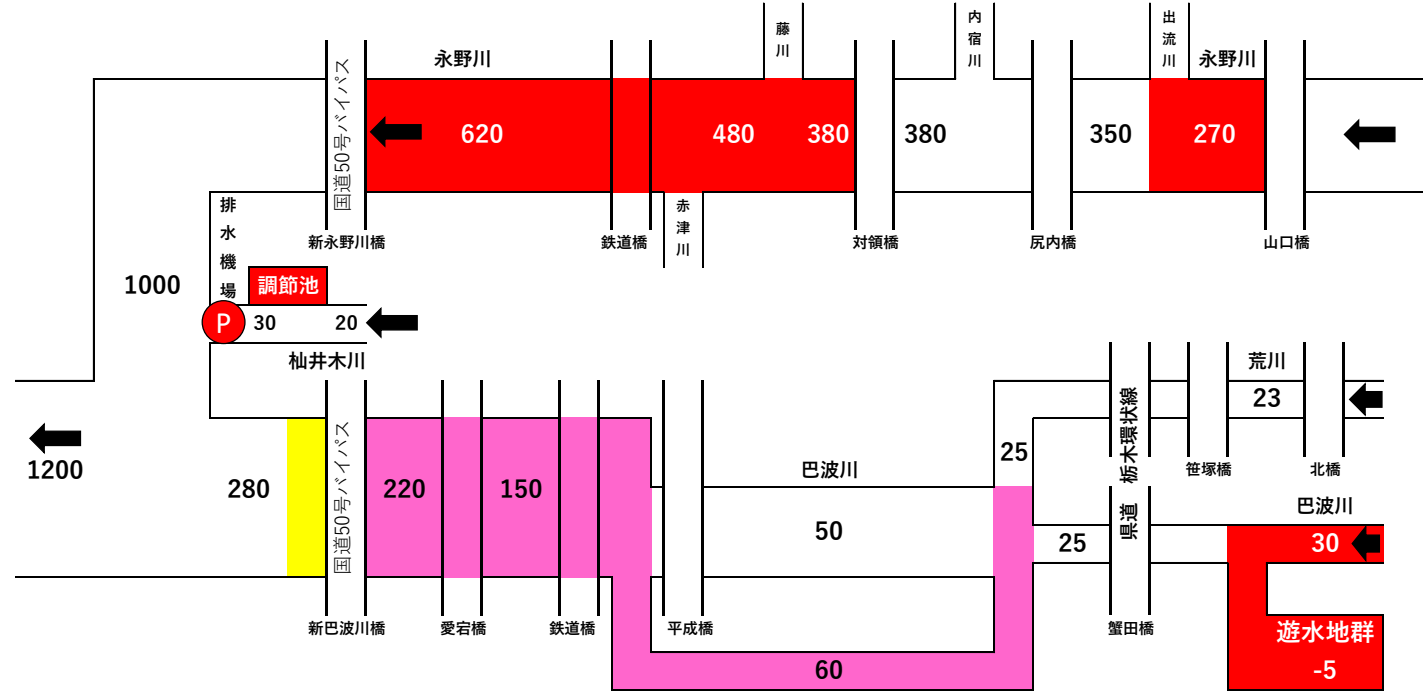


計画流量配分図

■ 施行場所
 ■ 追加施行区間
 ■ 削除区間

平面図



断面図

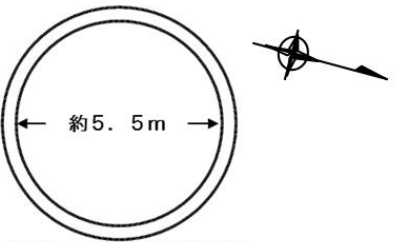

■ 策定・変更経緯
 ・平成16年9月策定
 ・平成29年8月(変更)・令和2年10月(第2回変更)
 ■ 今回変更の経緯について
 令和元年東日本台風により、栃木市中心市街地において甚大な浸水被害が発生したことから、巴波川の施工区間を見直し、整備を行う。

②その他、統計資料等について時点修正

●主な変更点：他圏域河川整備計画と表現を統一