


宇都宮都市計画道路の変更について

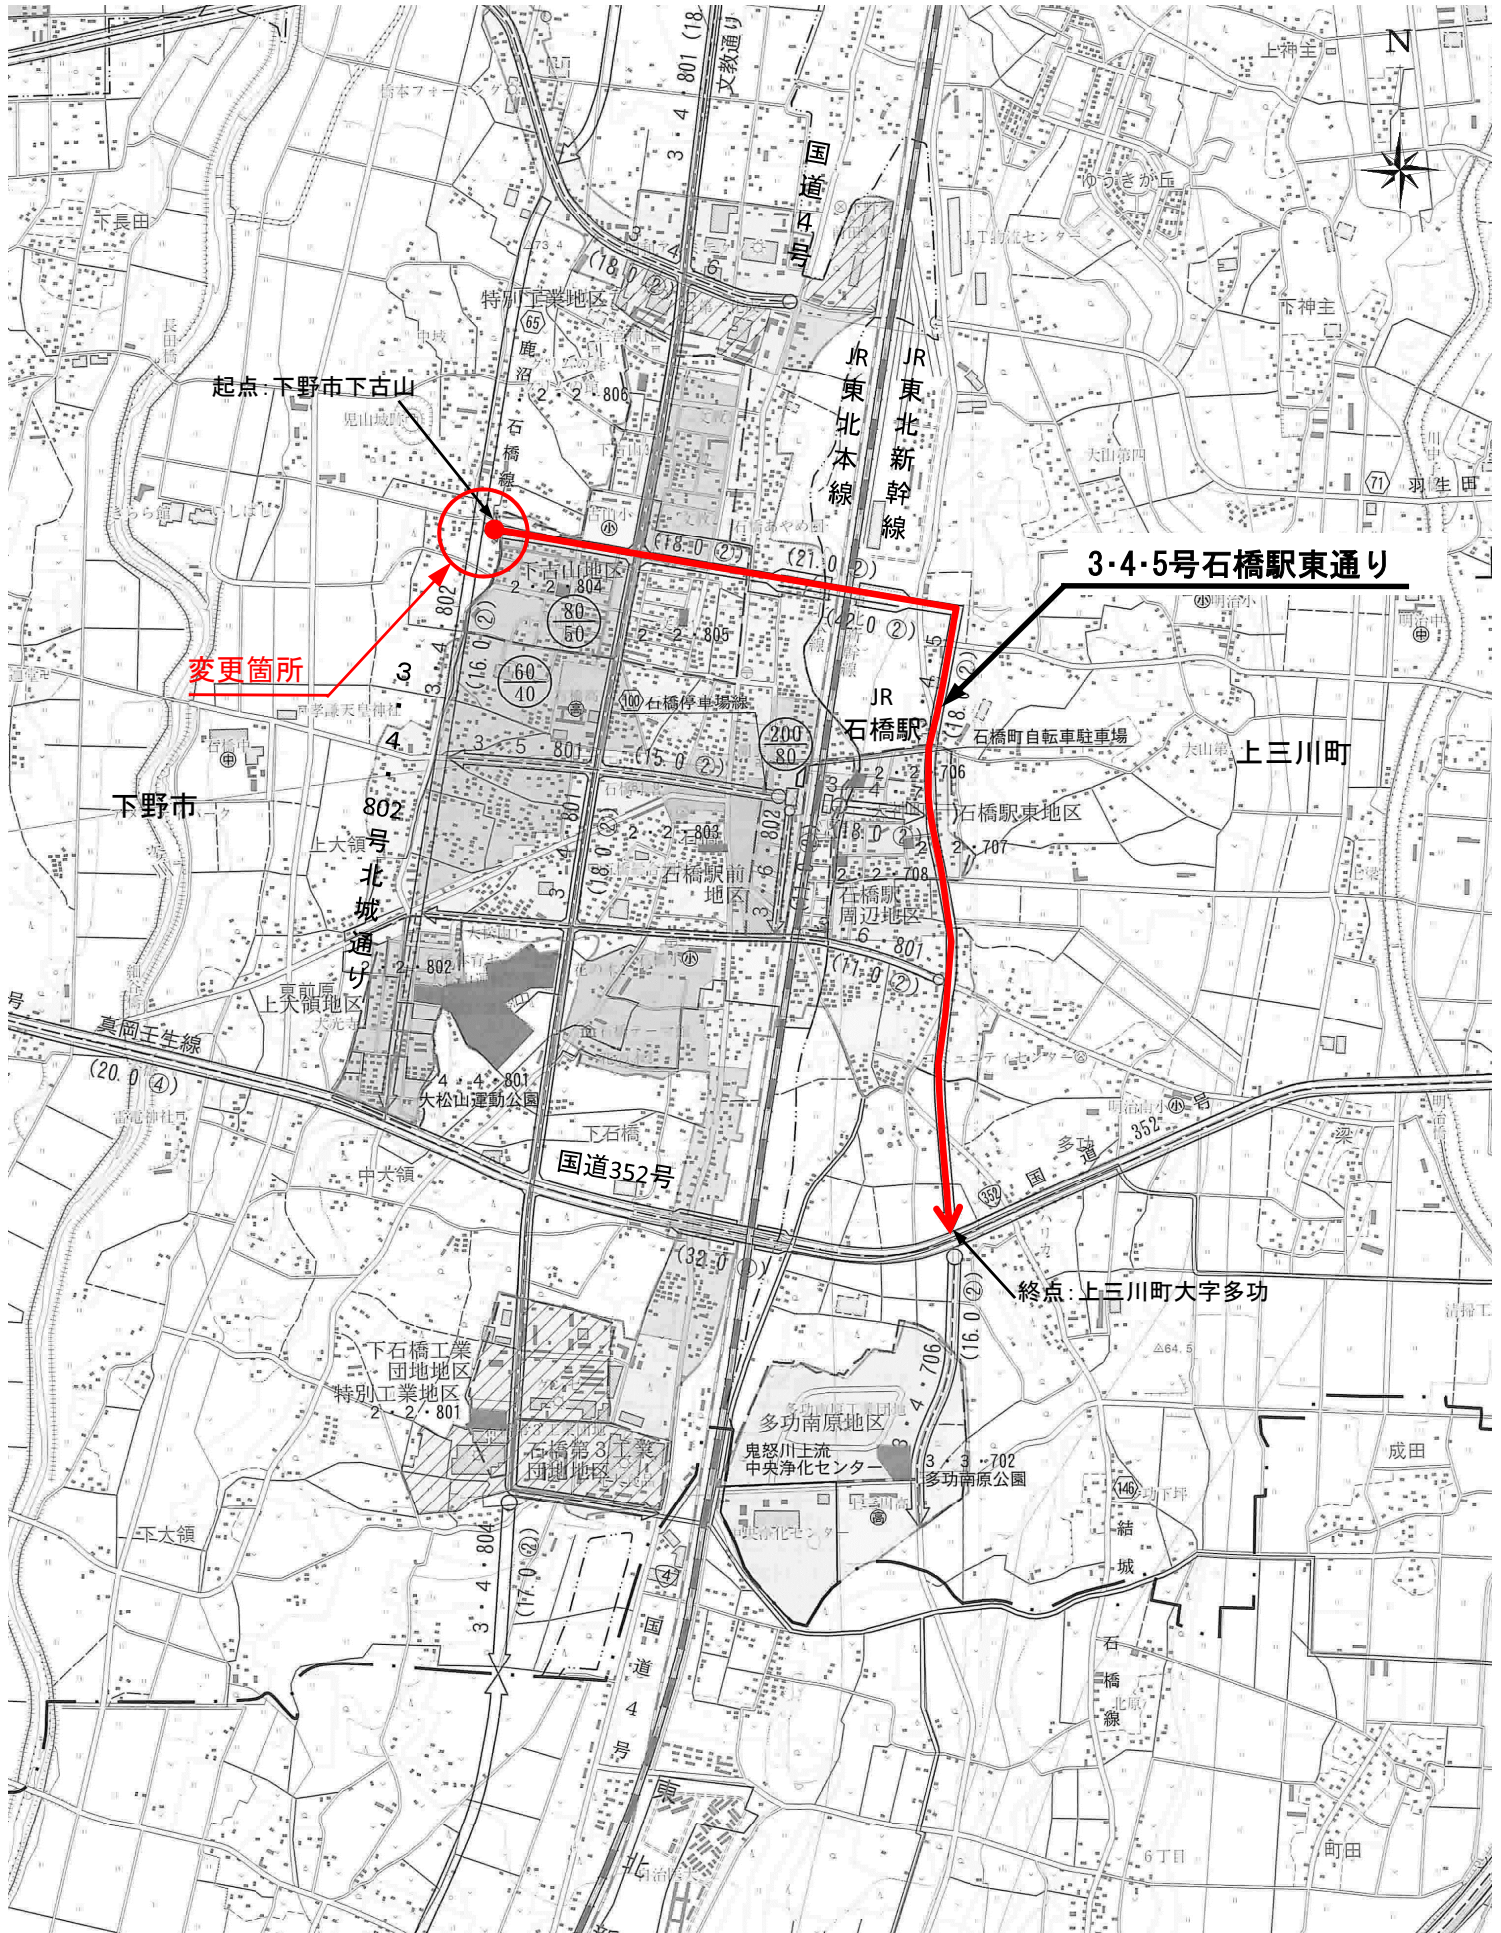

S=1:25,000