


位置図

宇都宮都市計画区域区分の変更について

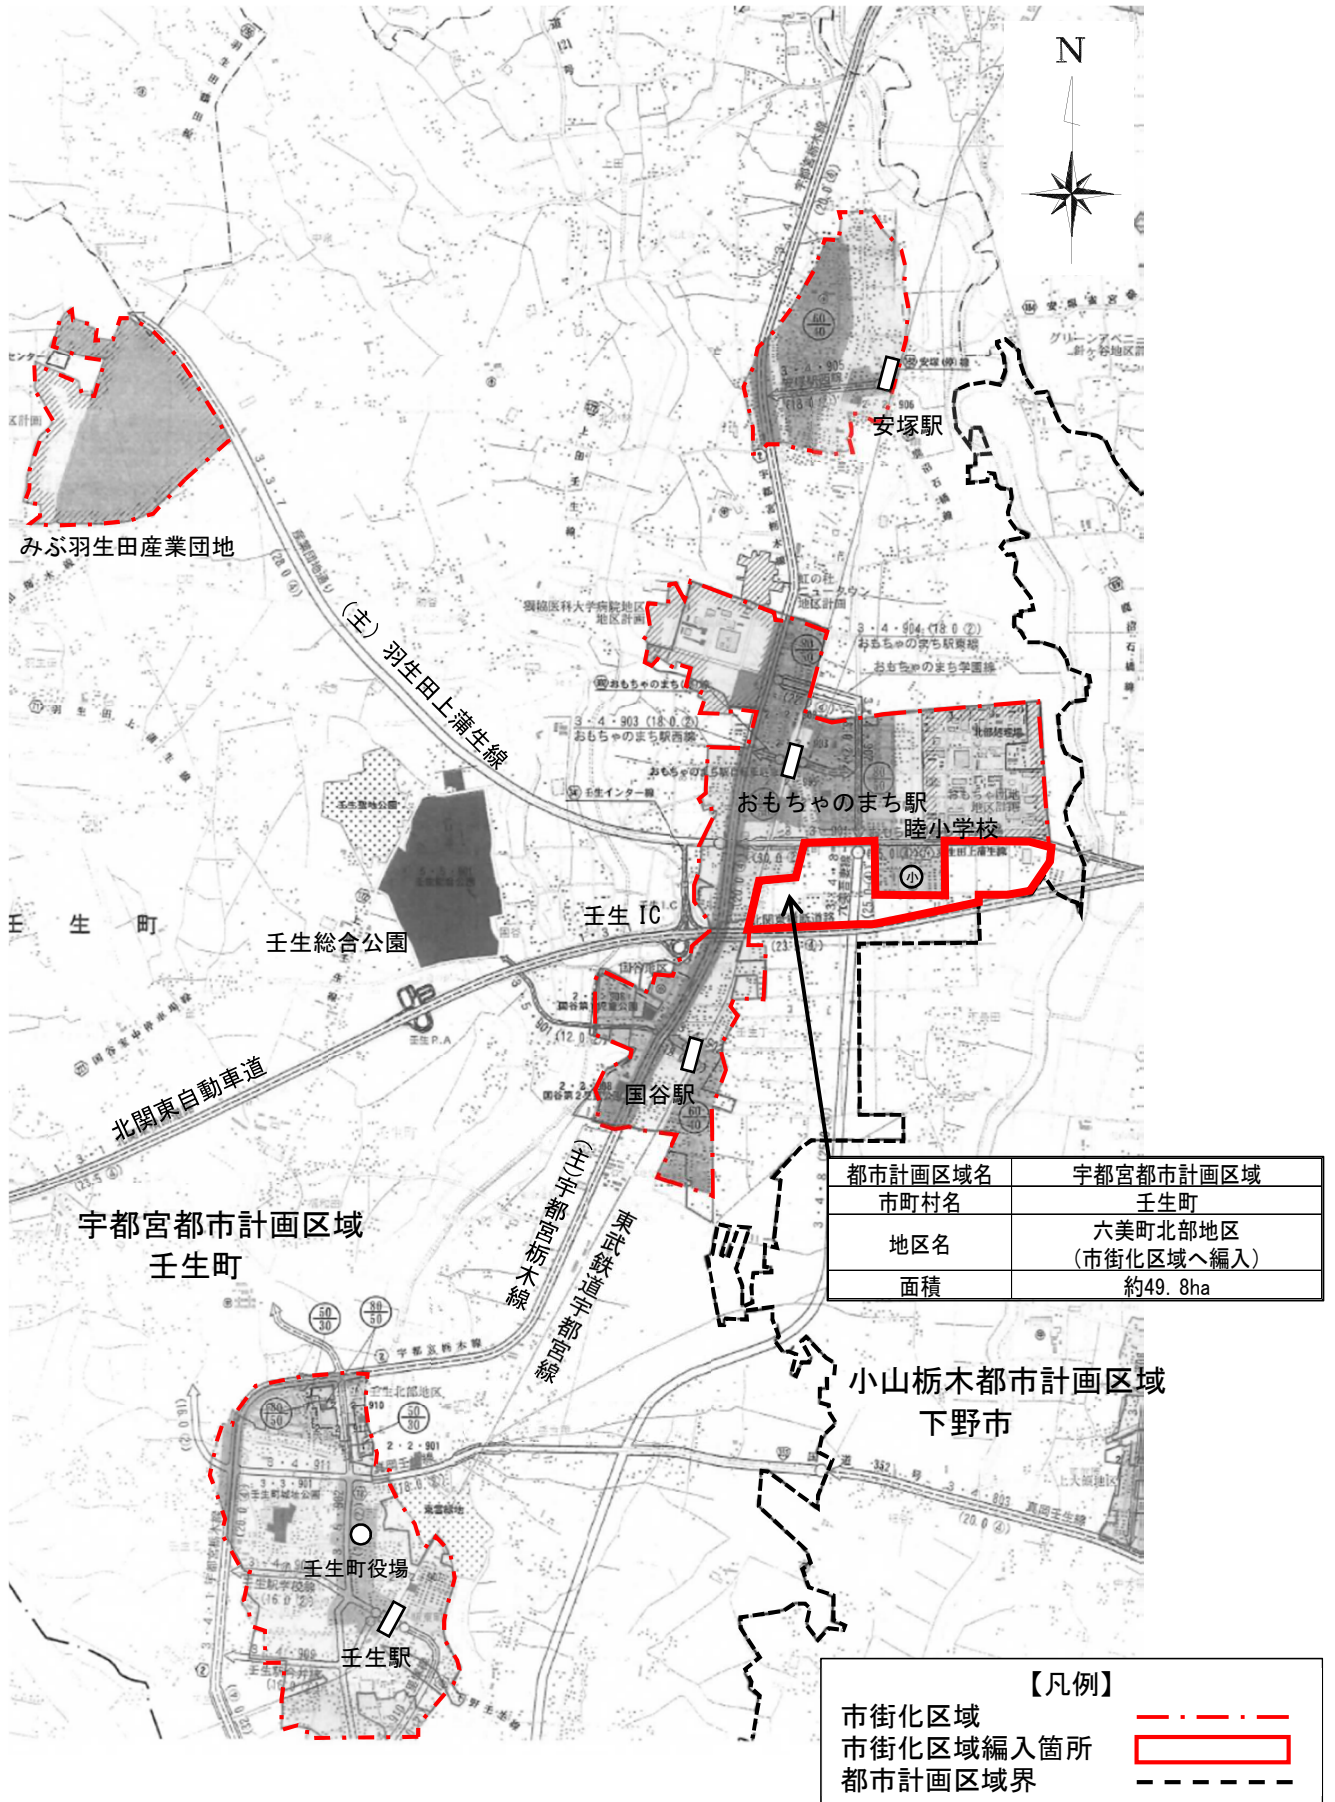

縮尺 1 : 35,000