

物件番号	
------	--

物 件 調 書

令和7(2025)年12月作成

所在地	宇都宮市柳田町字屋敷東1263番1 外3筆		最低売却価格	34,460,000円	
地積	9,190.43㎡(実測)	地目	雑種地	形状	不整形
道路幅員及び 路面状況	北側：幅員約23.5m両側歩道付舗装県道（主要地方道宇都宮向田線、建築基準法第42条第1項第1号の道路に該当する）に約6～8m低く接面する。 西側：幅員約6m未舗装道路（建築基準法上の道路に該当しない）に等高に接面する。				
法令等に基づく制限	都市計画区域	市街化調整区域			
	用途地域	指定なし	特別用途地区	なし	
	建ぺい率	60%(指定)	容積率	200%(指定)	
	高度地区	なし	防火地域	なし	
	日影規制	なし ※開発用途による	その他の規制	一部、河川保全区域	
私道の負担等		負担の有無	無	負担等の内容	
供給施設 状況	電気	有	東京電力エナジーパートナー(株)	0120-995-001	
	上水道	無	宇都宮市上下水道局 工事受付センター	028-633-3419	
	下水道	無	同上	同上	
	都市ガス	無	東京ガス(株)本管理設状況確認センター	03-5322-8910	
交通機関	JR東北本線(宇都宮線)「宇都宮駅」の東方約6.4km				
公共機関	宇都宮市役所	約8.5km	平石地区市民センター	約2.0km	
	宇都宮東警察署	約6.0km	宇都宮市消防局東消防署	約5.3km	
近隣の状況	近隣は太陽光発電施設が設置されており、農地が多く、県道沿い及びその背後に事業所や低層住宅が散在する地域				
特記事項	○対象物件は、昭和48(1973)年8月から平成13(2001)年6月までの間、栃木県水産試験場の敷地として、平成14(2002)年4月から平成26(2014)年2月までの間、栃木県漁業協同組合連合会事務所等の敷地として利用されていた土地の一部である。建物は平成26(2014)年3月までに解体され、現在は一部をネットフェンス等で囲まれた更地となっている。				

- 売却対象となる土地は以下のとおり。
 - ①宇都宮市柳田町字屋敷東1263番1（雑種地・公簿面積 300㎡）
 - ②宇都宮市柳田町字東河原1496番1（雑種地・公簿面積 337㎡）
 - ③宇都宮市柳田町字屋敷東1496番8（雑種地・公簿面積 7,288㎡）
 - ④宇都宮市道場宿町字中河原1572番2（雑種地・公簿面積 1,264㎡）
- 対象物件は北側が県道に接面しているが、道路勾配に応じて最大約8mの高低差があり、県道には直接出入りができない。
- 対象物件は西側が旧里道と接しているが、当該旧里道は現況道路として利用されていない。
- 対象物件の南側に県が設置しているネットフェンスは、西端が隣接する旧里道に約2m越境している。当該越境部分は、対象物件の購入者への引渡しまでに県が撤去を行う。
- 東側・西側・南側の隣接地とはほぼ等高に接面する。
- 対象物件の東側は無地番地に接しているが、対象物件東側を南北に通る幅員約2.6mの市道2535号線の舗装部分には直接接面していない。
- 対象物件は、敷地東側の一部（前述の市道2535号線西端部から河川沿い15mの範囲）が河川保全区域に該当しており、掘削、盛土・切土、土地の形質変更、工作物の設置等について河川法による規制がある。
- 宇都宮市ハザードマップによると、敷地の一部が「0.5m未満」及び「0.5m～3.0m未満」の洪水浸水想定区域に指定されている。
- 対象物件は、周知の埋蔵文化財包蔵地に指定されていない。
- 対象物件の敷地内南側に、栃木県水産試験場が使用していた集水管が東西方向に埋設されている（深さ約5～7m、径約90cm、総延長約150m）。なお、埋設物調査は実施していないため、その他の埋設物（工作物の基礎、ガラ、採石、切り株等）が存在している可能性がある。
- 平成25（2013）年9月から同年11月にかけて土壌汚染状況調査を実施したが、土壌汚染対策法特定有害物質による土壌汚染は認められなかった。
- 対象物件に係る地盤調査の実施の有無は不明である。
- 物件調書は、物件の概要を把握するための資料に過ぎないため、必ず購入希望者自身において、現地及び諸規制についての確認を行うこと。
- 物件調書と現状が異なる場合には、現状を優先する。
- 対象物件は、前述のネットフェンス越境部分を除き、土地・工作物等を含む現状有姿での一括売却であり、引渡し後の一切の費用は購入者の負担とする。
- 購入後、新たに建物を建築する場合や開発行為を行う場合などは、購入者において各関係機関に必要な手続等の確認を行うこと。

案内図



拡大図



表題部 (土地の表示)		調製	平成8年9月26日	不動産番号	0600000373024
地図番号	Q5-34-3	筆界特定	余白		
所在	宇都宮市柳田町字屋敷東			余白	
①地番	②地目	③地積	㎡	原因及びその日付〔登記の日付〕	
1263番1	畑	244		余白	
余白	余白	余白		昭和63年法務省令第37号附則第2条第2項の規定により移記 平成8年9月26日	
余白	余白	300		③錯誤 ③1263番2を合筆 国土調査による成果 〔平成19年5月8日〕	
余白	雑種地	余白		②昭和48年8月8日地目変更 〔平成25年12月13日〕	

権利部 (甲区) (所有権に関する事項)			
順位番号	登記の目的	受付年月日・受付番号	権利者その他の事項
1	所有権移転	昭和47年3月2日 第7597号	原因 昭和46年11月30日売買 所有者 栃木県 順位1番の登記を移記
	余白	余白	昭和63年法務省令第37号附則第2条第2項の規定により移記 平成8年9月26日
2	合併による所有権登記	余白	所有者 栃木県 平成19年5月8日登記



これは登記記録に記載されている事項の全部を証明した書面である。ただし、登記記録の乙区に記載されている事項はない。

令和7年12月17日
宇都宮地方法務局

登記官

羽生真人



* 「登記の目的」欄に「相続人申告」と記載されている登記は、所有権の登記名義人(所有者)の相続人からの申出に基づき、登記官が職権で、申出があった相続人の住所・氏名等を付記したものであり、権利関係を公示するものではない。

* 下線のあるものは抹消事項であることを示す。

表題部 (土地の表示)		調製	平成8年9月26日	不動産番号	0600000373543
地図番号	Q5-34-3	筆界特定	余白		
所在	宇都宮市柳田町字東河原			余白	
①地番	②地目	③地積	m ² 原因及びその日付〔登記の日付〕		
1496番1	畑	661	余白		
余白	余白	414	③1496番1、同番9に分筆 〔昭和50年11月21日〕		
余白	余白	余白	昭和63年法務省令第37号附則第2条第2項の規定により移記 平成8年9月26日		
余白	余白	337	③錯誤 国土調査による成果 〔平成19年5月22日〕		
余白	雑種地	余白	②昭和48年8月8日地目変更 〔平成25年12月13日〕		

権利部 (甲区) (所有権に関する事項)			
順位番号	登記の目的	受付年月日・受付番号	権利者その他の事項
1	所有権移転	昭和50年11月26日 第50547号	原因 昭和46年11月30日売買 所有者 栃木県 順位2番の登記を移記
	余白	余白	昭和63年法務省令第37号附則第2条第2項の規定により移記 平成8年9月26日



これは登記記録に記録されている事項の全部を証明した書面である。ただし、登記記録の乙区に記録されている事項はない。

令和7年12月17日
宇都宮地方法務局

登記官

羽生真人



* 「登記の目的」欄に「相続人申告」と記載されている登記は、所有権の登記名義人(所有者)の相続人からの申出に基づき、登記官が職権で、申出があった相続人の住所・氏名等を付記したものであり、権利関係を公示するものではない。

* 下線のあるものは抹消事項であることを示す。

表題部 (土地の表示)		調製	平成8年9月26日	不動産番号	0600000373550
地図番号	Q5-34-3、44-1	筆界特定	余白		
所在	宇都宮市柳田町字屋敷東			余白	
①地番	②地目	③地積	㎡	原因及びその日付〔登記の日付〕	
1496番8	雑種地	7698		不詳 〔昭和49年11月1日〕	
余白	余白	余白		昭和63年法務省令第37号附則第2条第2項の規定により移記 平成8年9月26日	
余白	余白	7288		③錯誤 国土調査による成果 〔平成19年5月22日〕	

権利部 (甲区) (所有権に関する事項)			
順位番号	登記の目的	受付年月日・受付番号	権利者その他の事項
1	所有権保存	昭和49年11月12日 第52283号	所有者 栃木県 順位1番の登記を移記
	余白	余白	昭和63年法務省令第37号附則第2条第2項の規定により移記 平成8年9月26日



これは登記記録に記録されている事項の全部を証明した書面である。ただし、登記記録の乙区に記録されている事項はない。

令和7年12月17日
宇都宮地方務局

登記官

羽生真人

* 「登記の目的」欄に「相続人申告」と記載されている登記は、所有権の登記名義人(所有者)の相続人からの申出に基づき、登記官が職権で、申出があった相続人の住所・氏名等を付記したものであり、権利関係を公示するものではない。

* 下線のあるものは抹消事項であることを示す。



表題部 (土地の表示)		調製	平成8年9月26日	不動産番号	0600000247607
地図番号	Q5-44-1	筆界特定	余白		
所在	宇都宮市道場宿町字中河原			余白	
①地番	②地目	③地積	㎡	原因及びその日付〔登記の日付〕	
1572番2	畑	1273		1572番から分筆 〔昭和47年3月21日〕	
余白	余白	余白		昭和63年法務省令第37号附則第2条第2項の規定により移記 平成8年9月26日	
余白	余白	1264		③錯誤 国土調査による成果 〔平成19年5月15日〕	
余白	雑種地	余白		②昭和48年8月8日地目変更 〔平成25年12月13日〕	

権利部 (甲区) (所有権に関する事項)			
順位番号	登記の目的	受付年月日・受付番号	権利者その他の事項
1	所有権移転	昭和47年3月24日 第10545号	原因 昭和46年11月30日売買 所有者 栃木県 順位2番の登記を移記
	余白	余白	昭和63年法務省令第37号附則第2条第2項の規定により移記 平成8年9月26日



これは登記記録に記載されている事項の全部を証明した書面である。ただし、登記記録の乙区に記載されている事項はない。

令和7年12月17日
宇都宮地方務局

登記官

羽生真人



* 「登記の目的」欄に「相続人申告」と記載されている登記は、所有権の登記名義人（所有者）の相続人からの申出に基づき、登記官が職権で、申出があった相続人の住所・氏名等を付記したものであり、権利関係を公示するものではない。

* 下線のあるものは抹消事項であることを示す。

7 整理番号 D03923 (4/4)



+11591.272 (座標値種別：測量成果)

(注) 国土交通省国土地理院が公表した座標補正パラメータ (touhokutaiheiyouuki2011.par) による修正がされています。



請求部	所在	宇都宮市柳田町字屋敷東				地番	1496番8		
出力縮尺	1/500	精度区分	甲三	座標系番号又は記号	IX	分類	地図(法第14条第1項)	種類	地籍図
作成年月日	平成17年8月			備付年月日(原図)	平成19年7月25日		補記事項		

これは地図に記録されている内容を証明した書面である。

令和7年12月17日
宇都宮地方務局


登記官





+11591.272 (座標値種別：測量成果)

(注) 国土交通省国土地理院が公表した座標補正パラメータ(touhokutaiheiyouuki2011.par)による修正がされています。

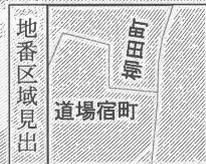

請求部	所在	宇都宮市柳田町字屋敷東			地番	1496番8			
出力縮尺	1/500	精度区分	甲三	座標系番号又は記号	IX	分類	地図(法第14条第1項)	種類	地籍図
作成年月日	平成17年8月			備付年月日(原図)	平成19年7月25日			補記事項	

これは地図に記録されている内容を証明した書面である。


令和7年12月17日
宇都宮地方務局

登記官




請求番号：15-1
(2/2)

求 積 図

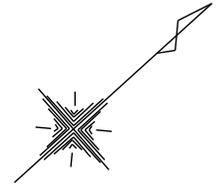

S = 1 / 5 0 0

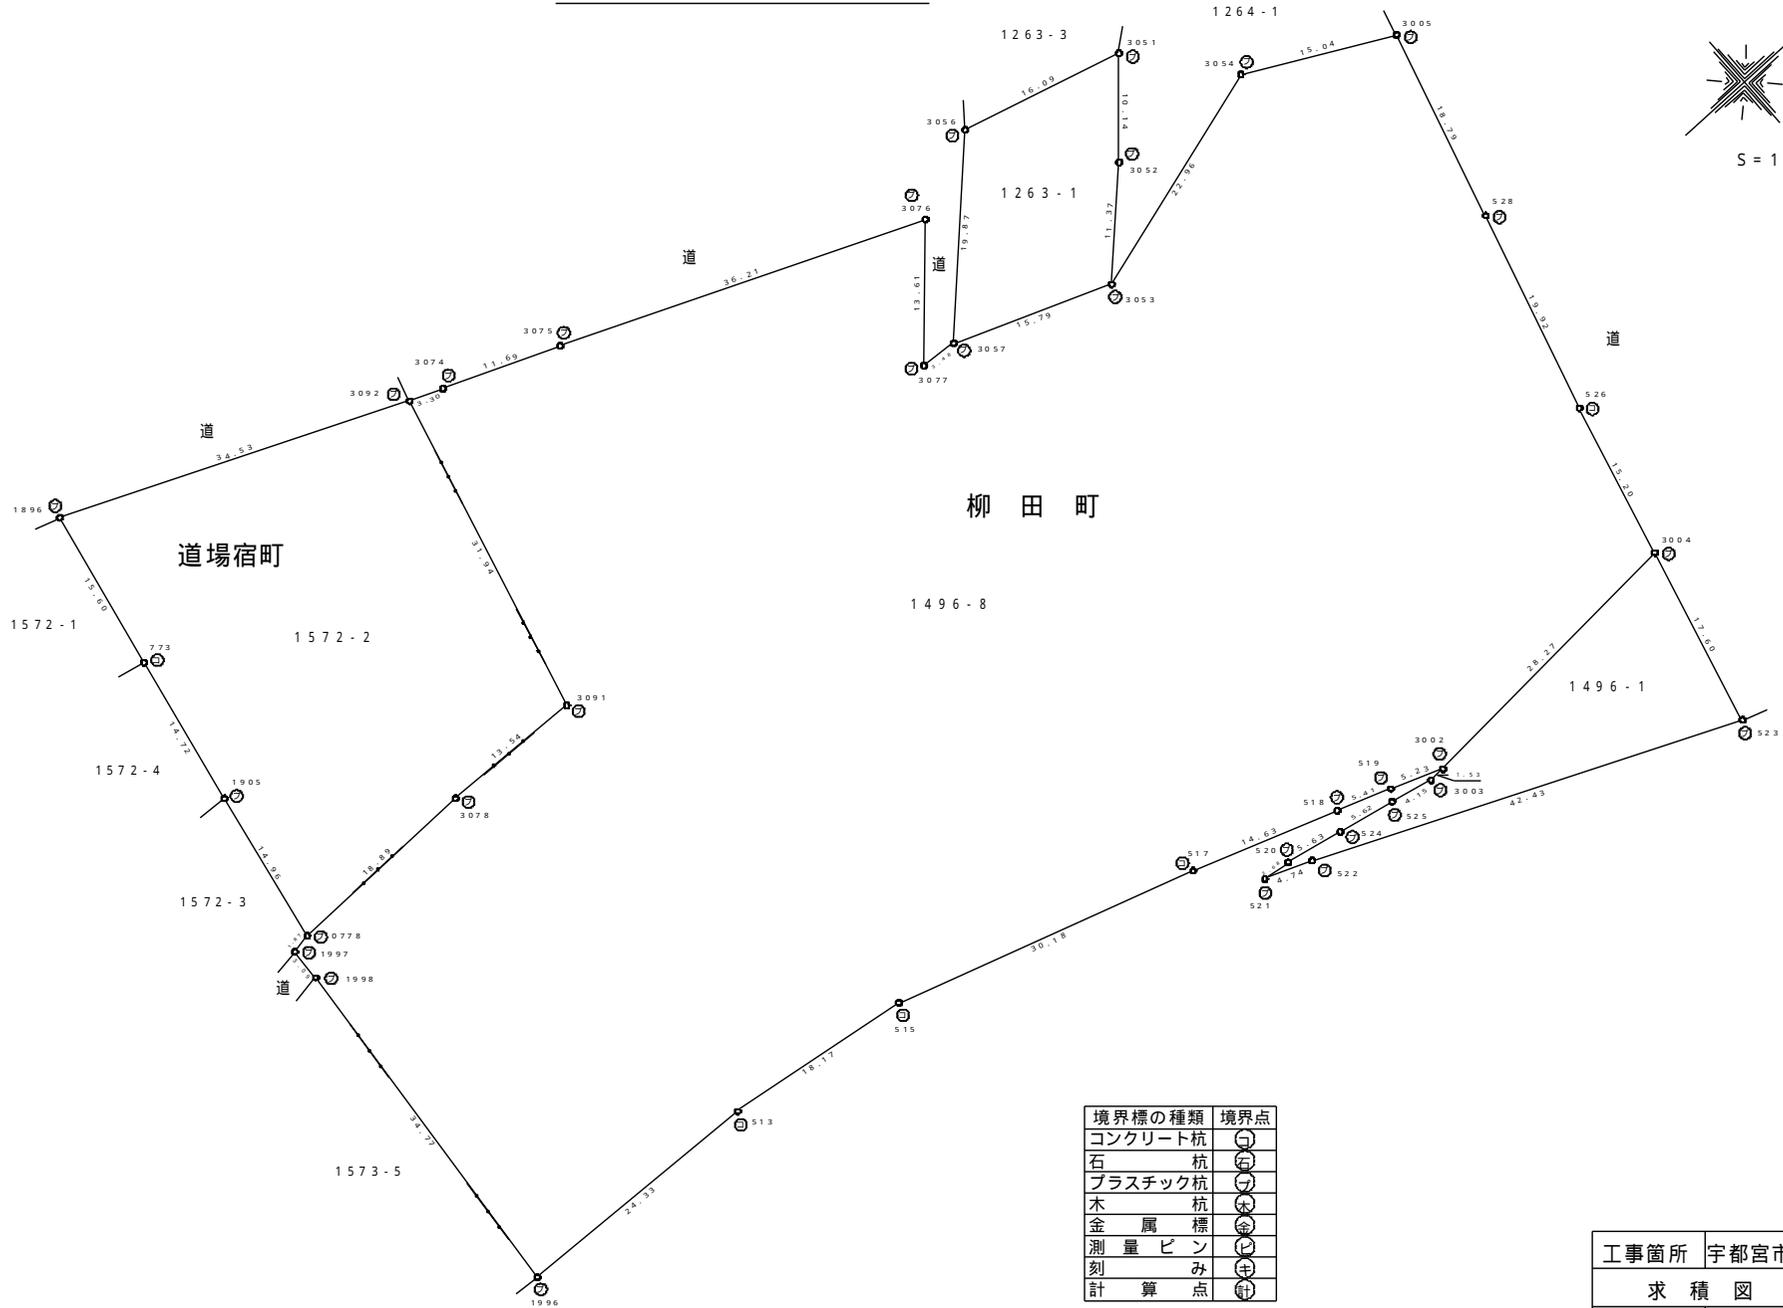

柳 田 町

道 場 宿 町

境界標の種類	境界点
コンクリート杭	⊕
石 杭	⊗
プラスチック杭	⊙
木 杭	⊖
金 属 標	⊘
測 量 ピ ン	⊚
刻 み	⊛
計 算 点	⊜

工事箇所	宇都宮市柳田町、道場宿町	
求 積 図	縮 尺	S=1 / 5 0 0
図面番号		

求 積 表

直角座標法求積表 (測地成果2011)


地 番		1263-1			
NO	Xn	Yn	Yn+1 - Yn-1	Xn · (Yn+1 - Yn-1)	
3051	63052.349	11629.094	11.912	751079.581288	
3052	63045.585	11636.657	15.512	977963.114520	
3053	63037.456	11644.606	2.119	133576.369264	
3057	63022.775	11638.776	-19.861	-1251695.334275	
3056	63036.856	11624.745	-9.682	-610322.839792	
合 計				600.891005	
合 計 面 積				300.4455025	
地 積				300.44 m ²	

地 番		1496-1			
NO	Xn	Yn	Yn+1 - Yn-1	Xn · (Yn+1 - Yn-1)	
3004	63058.595	11697.251	15.409	971669.890355	
523	63054.284	11714.318	-0.213	-13430.562492	
522	63015.529	11697.038	-18.977	-1195845.693833	
521	63011.101	11695.341	-1.378	-86829.297178	
520	63013.770	11695.660	1.460	92000.104200	
524	63019.288	11696.801	2.312	145700.593856	
525	63024.788	11697.972	2.128	134116.748864	
3003	63028.835	11698.929	0.937	59058.018395	
3002	63030.367	11698.909	-1.678	-105764.955826	
合 計				674.846341	
合 計 面 積				337.4231705	
地 積				337.42 m ²	

地 番		1496-8			
NO	Xn	Yn	Yn+1 - Yn-1	Xn · (Yn+1 - Yn-1)	
3005	63072.820	11645.237	25.138	1585524.549160	
528	63067.801	11663.351	37.280	2351167.621280	
526	63062.345	11682.517	33.900	2137813.495500	
3004	63058.595	11697.251	16.392	1033656.489240	
3002	63030.367	11698.909	-0.266	-16766.077622	
519	63025.500	11696.985	-3.746	-236093.523000	
518	63020.403	11695.163	-6.721	-423560.128563	
517	63006.615	11690.264	-14.209	-895260.992535	
515	62977.905	11680.954	-11.931	-751389.384555	
513	62959.923	11678.333	-3.710	-233581.314330	
1996	62935.615	11677.244	-35.716	-2247808.425340	
1998	62938.839	11642.617	-37.713	-2373612.435207	
1997	62938.992	11639.531	-3.415	-214936.657680	
0778	62940.842	11639.202	-0.534	-33610.409628	
3078	62959.732	11638.997	0.355	22350.704860	
3091	62973.260	11639.557	-30.362	-1911994.120120	
3092	62981.297	11608.635	-29.684	-1869536.820148	
3074	62984.360	11609.873	5.637	355042.837320	
3075	62995.200	11614.272	18.572	1169946.854400	
3076	63028.530	11628.445	24.185	1524344.998050	
3077	63019.306	11638.457	10.331	651052.450286	
3057	63022.775	11638.776	6.149	387527.043475	
3053	63037.456	11644.606	-0.563	-35490.087728	
3054	63059.517	11638.213	0.631	39790.555227	
合 計				14577.222342	
合 計 面 積				7288.6111710	
地 積				7288.61 m ²	

地 番		1572-2			
NO	Xn	Yn	Yn+1 - Yn-1	Xn · (Yn+1 - Yn-1)	
3092	62981.297	11608.635	44.787	2820743.348739	
3091	62973.260	11639.557	30.362	1911994.120120	
3078	62959.732	11638.997	-0.355	-22350.704860	
0778	62940.842	11639.202	-14.495	-912327.504790	
1905	62943.632	11624.502	-29.151	-1834869.816432	
773	62946.479	11610.051	-29.732	-1871524.713628	
1896	62949.663	11594.770	-1.416	-89136.722808	
合 計				2528.006341	
合 計 面 積				1264.0031705	
地 積				1264.00 m ²	

集水管の位置図

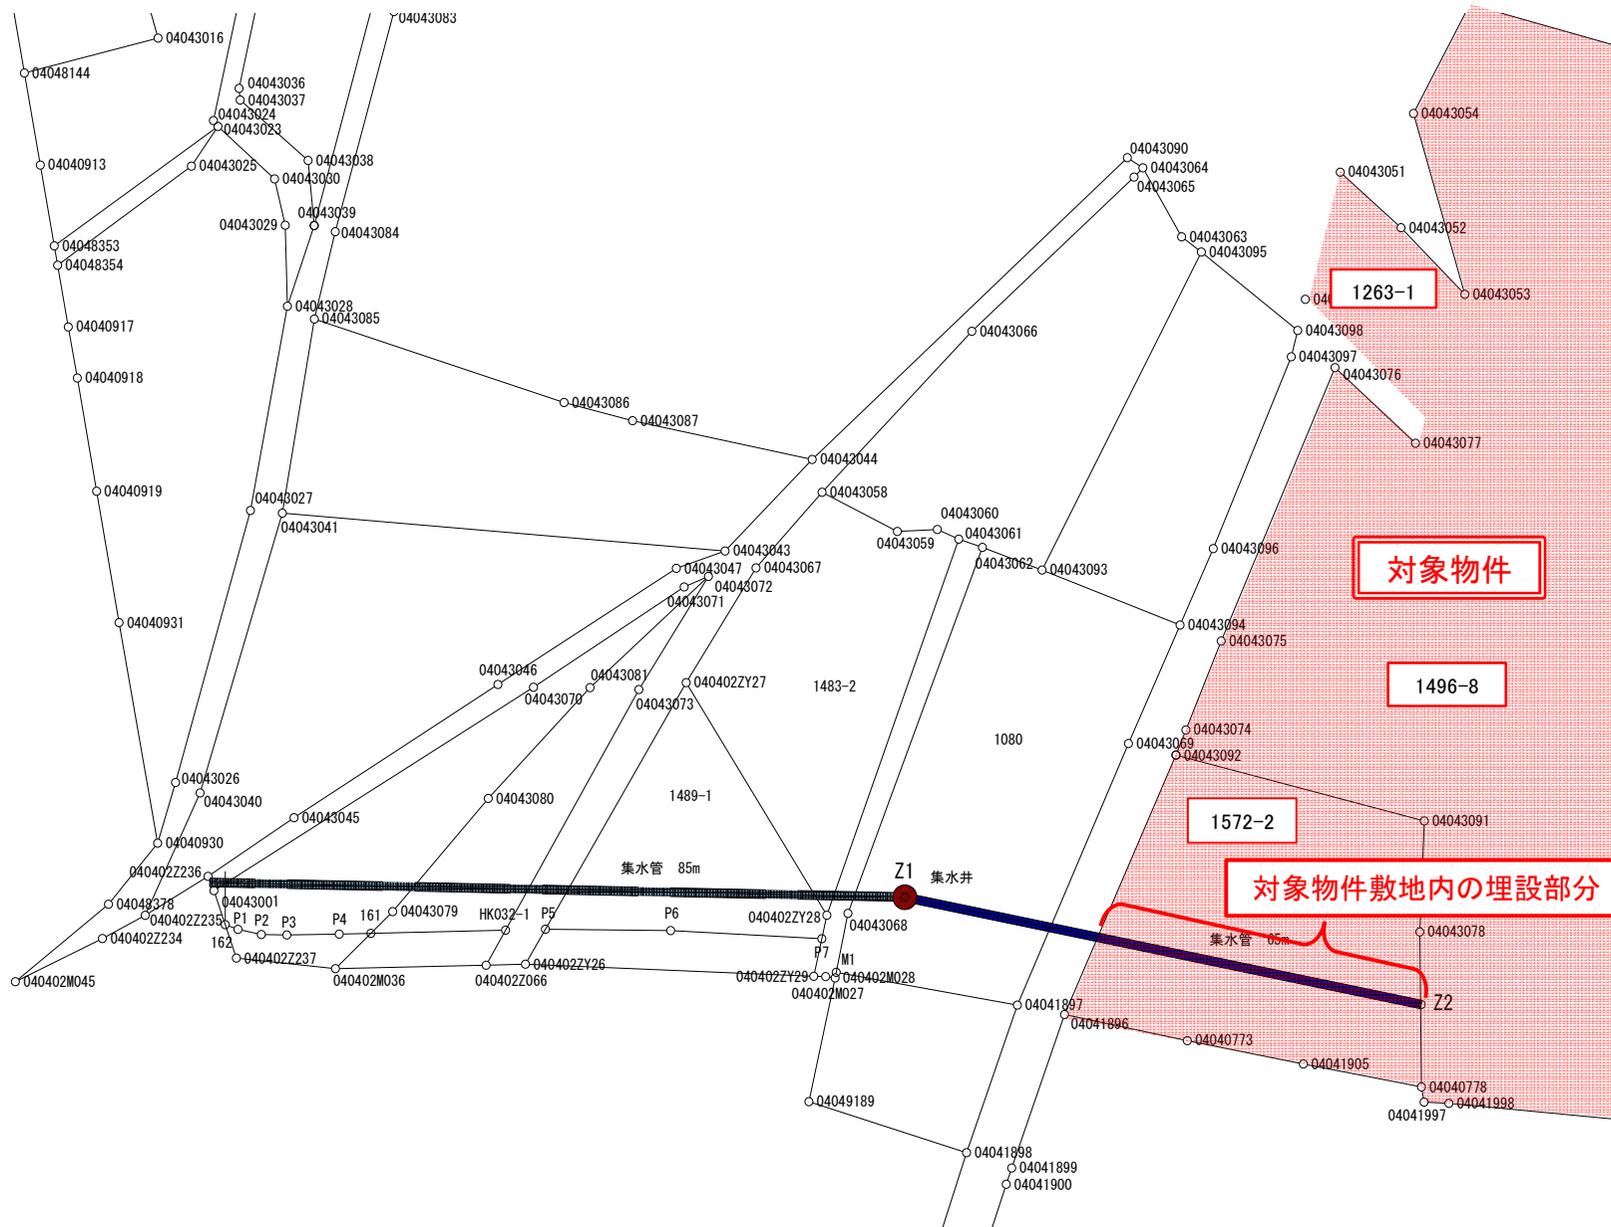

物 件 写 真

敷地外（東側）から北西方向を撮影



敷地内南側から北方向を撮影

