


別紙6 本敷地既存外構の状況

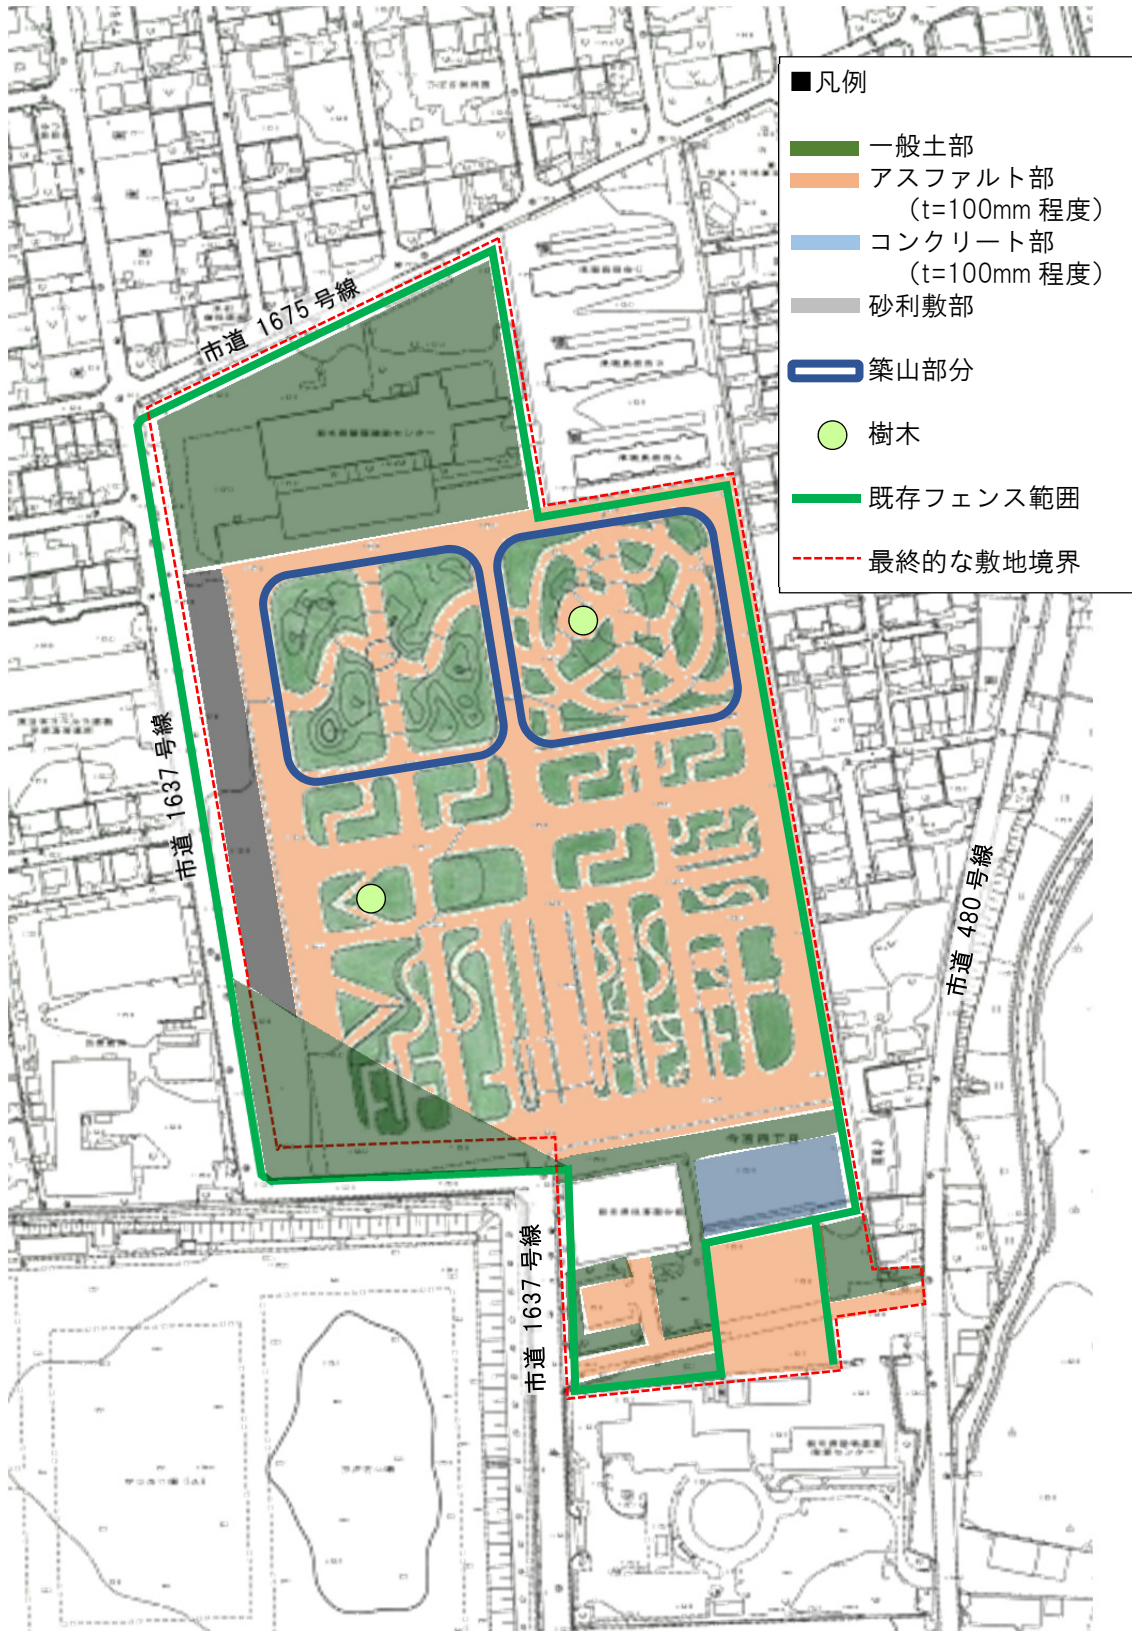

※本図は、事業者へ引き渡す際の既存外構の状況を示したものである。

※既存フェンス（ネットフェンス）は、迂回用仮設道路整備予定エリアを除き全て撤去すること。なお、最終的な敷地境界におけるフェンス等の仕上げについては、入札公告時までに表示予定である。