


別紙8 本敷地への車両出入口の位置イメージ

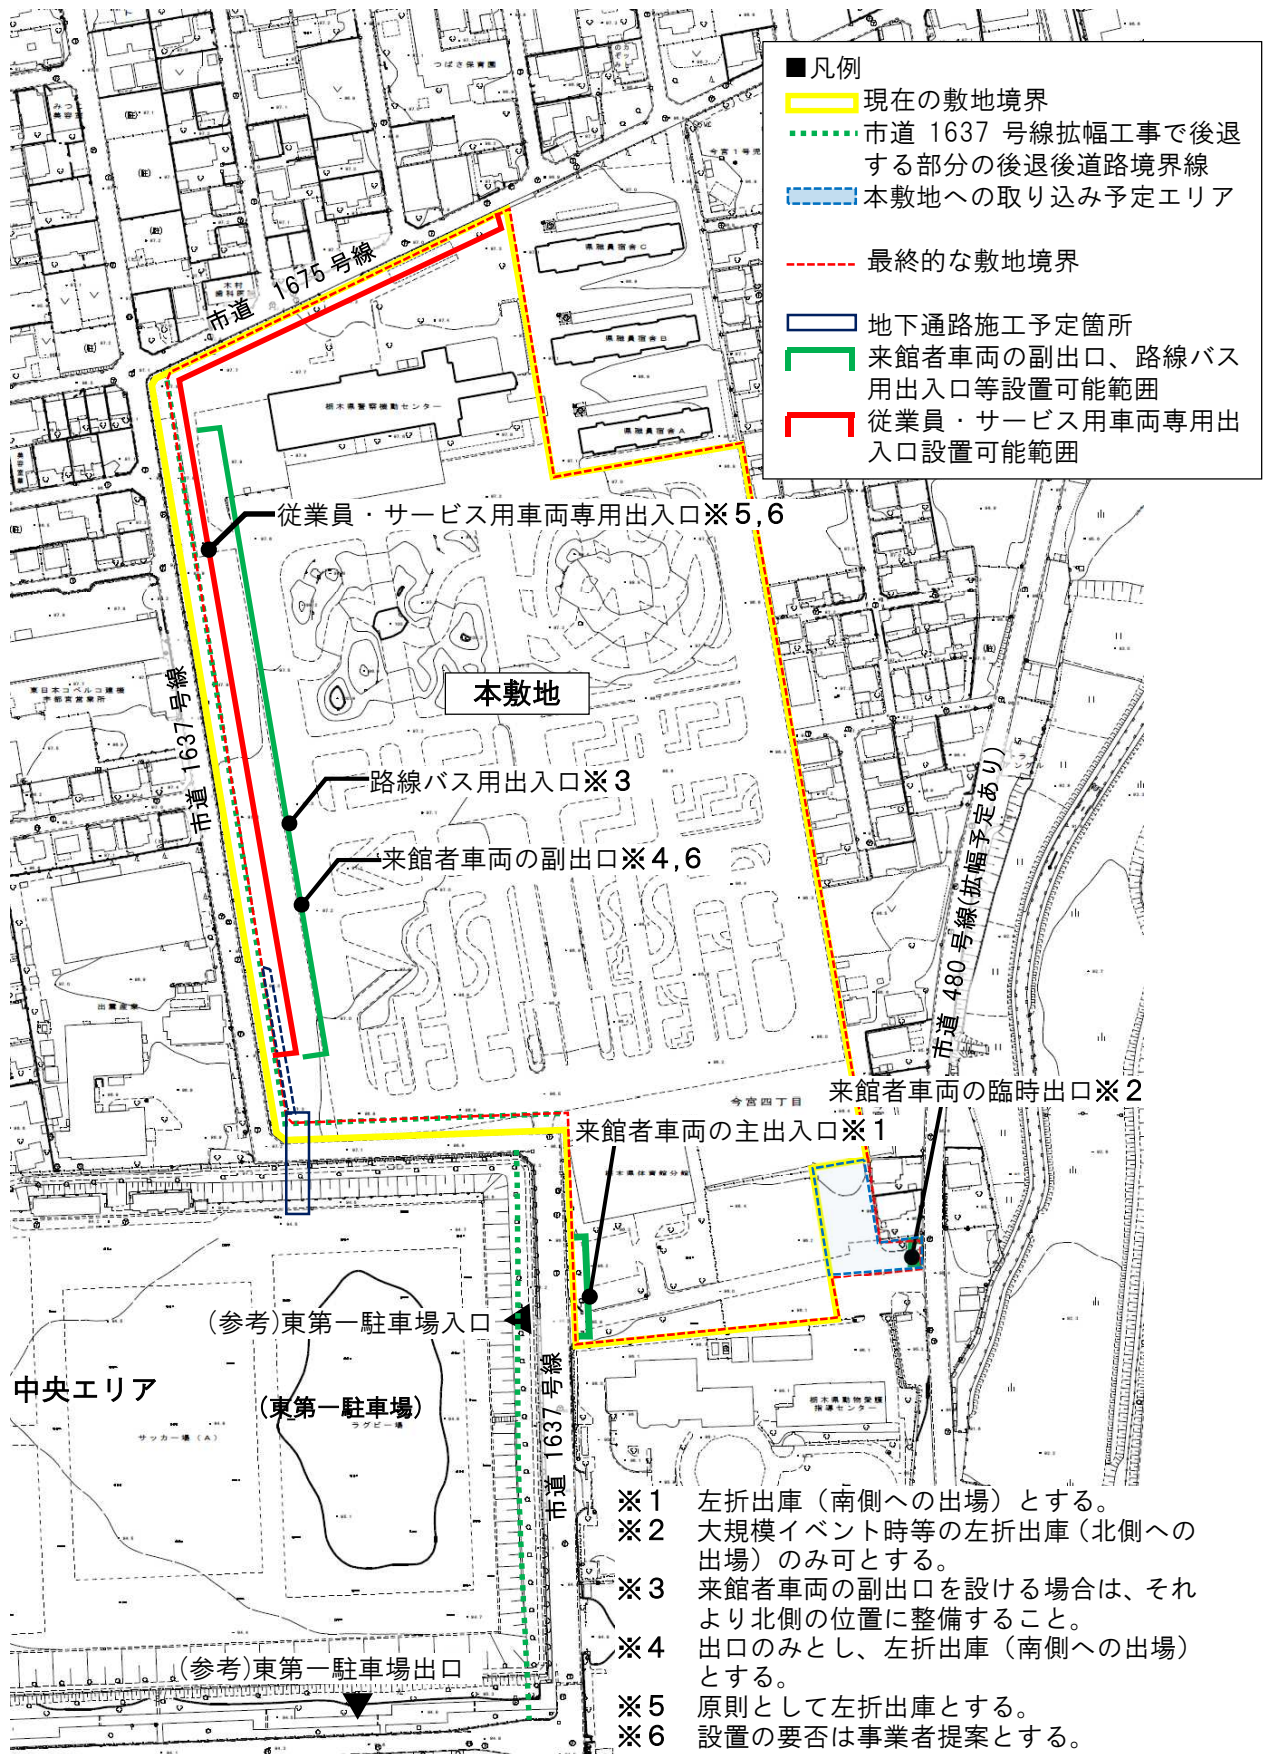

別紙8 本敷地への車両出入口の位置イメージ

工事関係車両の本敷地内への進入退出関係



総合スポーツゾーン公園基本設計平面図

※ 工事関係車両は、国道121号（宇都宮環状道路）の①又は②交差点を利用し、園路（東西園路・中央園路）、市道1637号線を経由の上、本敷地に進入退出すること。

※ 通行及び工事関係車両出入口決定に当たっては、近隣住民等の生活環境に十分配慮すること。また、市道1637号線の拡幅工事のスケジュール等にも配慮すること。