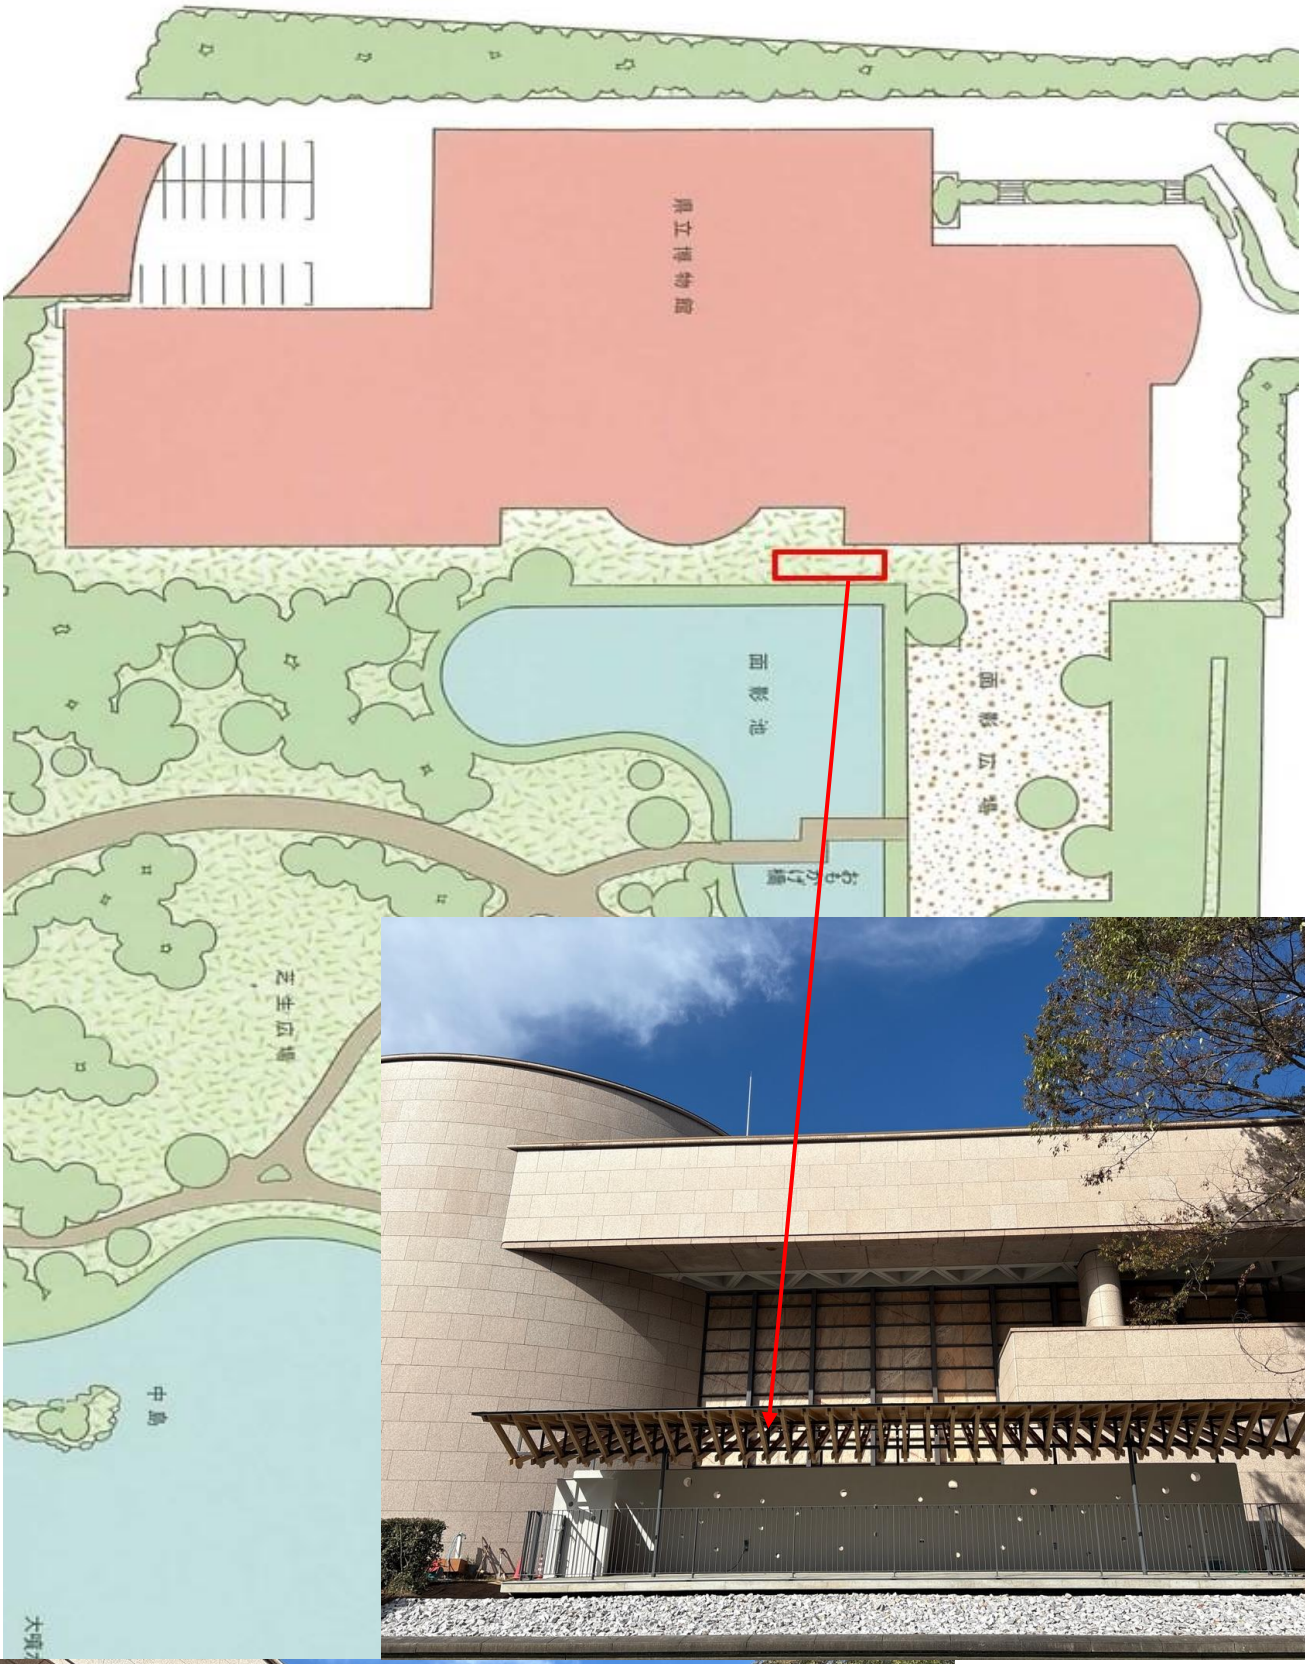おもかげテラス位置図・完成写真