


別紙2 敷地測量図

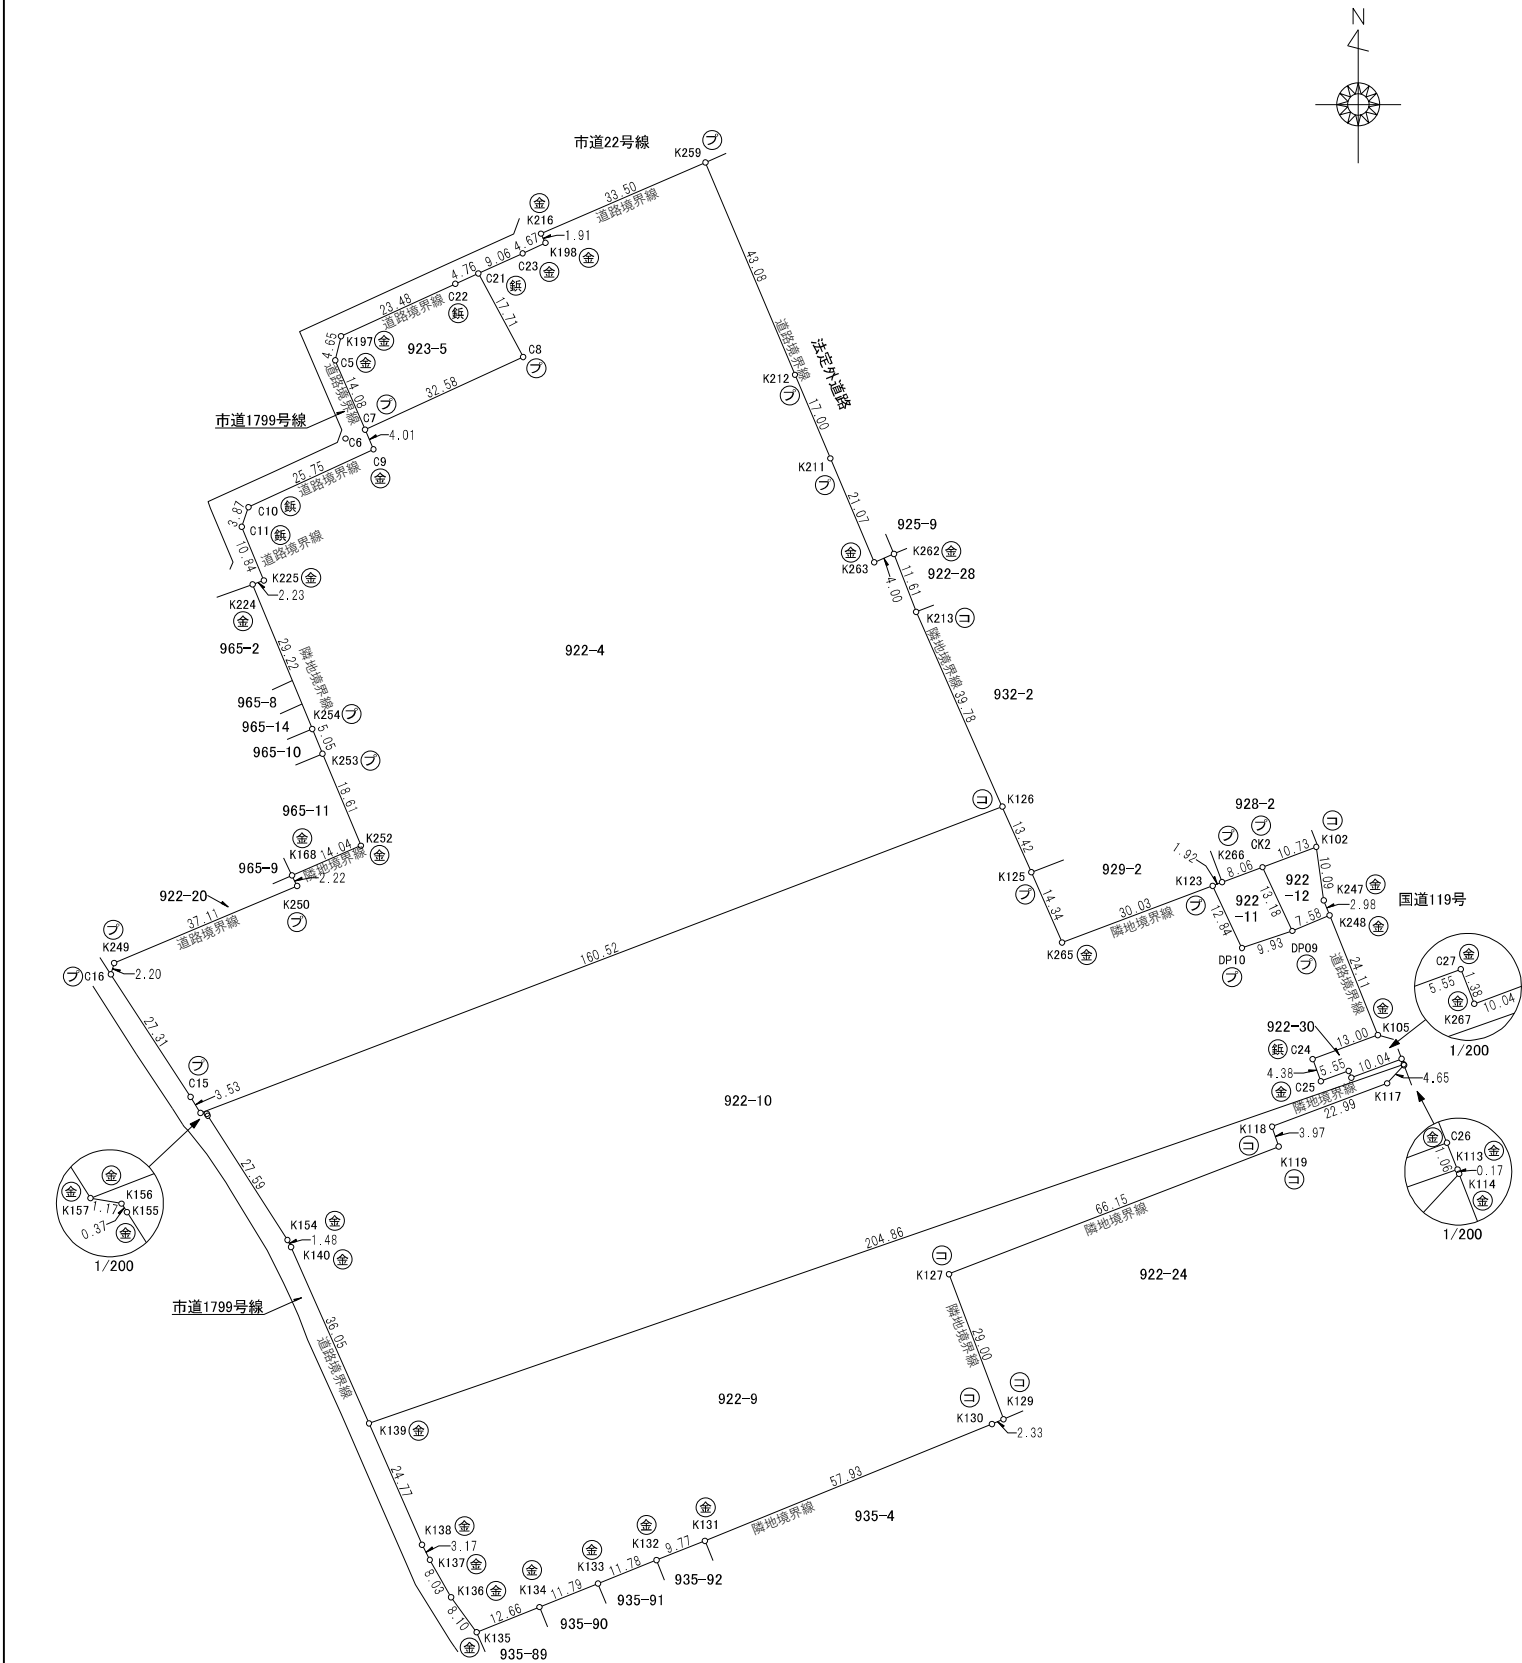

座 標 求 積 表

地 番	923-5			備 考
測 点	Xn	Yn	(Xn+1 - Xn-1) Yn	
C21	64272.314	3118.155	-42537.870510	
C8	64256.711	3126.538	-91301.162676	
C7	64243.112	3096.931	-2031.586736	
C5	64256.055	3091.368	54003.107592	
K197	64260.581	3092.459	44215.978782	
C22	64270.353	3113.817	36534.414861	
			倍 面 積	-1117.118687
			面 積	558.5593435
			地 積	558.55 m ²

地 番	922-4			備 考
測 点	Xn	Yn	(Xn+1 - Xn-1) Yn	
K157	64115.361	3066.168	166428.532872	
K126	64172.629	3216.130	301200.222890	
K213	64209.014	3200.029	151130.969612	
K262	64219.857	3195.860	29667.168380	
K263	64218.297	3192.174	57018.611988	
K211	64237.719	3183.983	111706.859572	
K212	64253.381	3177.351	175879.087254	
K259	64293.073	3160.588	83328.902620	
K216	64279.746	3129.848	-47135.510880	
K198	64278.013	3130.663	-11574.061111	
C23	64276.049	3126.416	-17817.444784	
C21	64272.314	3118.155	-60298.881390	
C8	64256.711	3126.538	-91301.162676	
C7	64243.112	3096.931	-53533.549266	
C9	64239.425	3098.515	-44956.354135	
C10	64228.603	3075.142	-44521.905876	
C11	64224.947	3073.862	-42041.210574	
K225	64214.926	3078.000	-33165.450000	
K224	64214.172	3075.893	-85402.169145	
K254	64187.161	3087.056	-97819.543472	
K253	64182.485	3088.973	-67481.704158	
K252	64165.315	3096.169	-70372.825201	
K168	64159.756	3083.274	-23340.384180	
K250	64157.745	3084.223	-50544.246524	
K249	64143.368	3050.009	-50303.798437	
C16	64141.252	3049.397	-76289.814146	
C15	64118.350	3064.277	-79337.195807	
			倍 面 積	29123.143426
			面 積	14561.5717130
			地 積	14561.57 m ²

地 番	922-9			備 考
測 点	Xn	Yn	(Xn+1 - Xn-1) Yn	
K113	64124.453	3291.214	220488.299502	
K114	64124.286	3291.279	-11799.235215	
K117	64120.868	3288.122	-37737.776194	
K118	64112.809	3266.590	-38633.959930	
K119	64109.041	3267.847	-90159.898730	
K127	64095.219	3206.135	-163400.670275	
K129	64058.076	3216.349	-90202.507705	
K130	64057.174	3214.193	-73039.321732	
K131	64035.352	3160.526	-80444.868278	
K132	64031.721	3151.454	-25271.509626	
K133	64027.333	3140.514	-27564.291378	
K134	64022.944	3129.563	-28457.116359	
K135	64018.240	3117.809	5702.472661	
K136	64024.773	3113.015	42115.979935	
K137	64031.769	3109.060	30527.860140	
K138	64034.592	3107.599	79318.356876	
K139	64057.293	3097.668	278359.544148	
			倍 面 積	-10198.642160
			面 積	5099.3210800
			地 積	5099.32 m ²

座 標 求 積 表

地 番	922-10			備 考
測 点	Xn	Yn	(Xn+1 - Xn-1) Yn	
K157	64115.361	3066.168	-176224.939632	
K156	64115.155	3067.326	-1601.144172	
K155	64114.839	3067.530	-72237.263970	
K154	64091.606	3082.428	-75744.503244	
K140	64090.266	3083.079	-105789.689727	
K139	64057.293	3097.668	105899.975916	
K113	64124.453	3291.214	224302.816528	
C26	64125.445	3290.820	-8302.738860	
K267	64121.930	3281.414	-7284.739080	
C27	64123.225	3280.916	-2109.628988	
C25	64121.287	3275.707	7121.387018	
C24	64125.399	3274.174	28269.218316	
K105	64129.921	3286.364	88409.764328	
K248	64152.301	3277.370	63692.408580	
DP09	64149.355	3270.382	-19988.574784	
DP10	64146.189	3260.960	27512.719520	
K123	64157.792	3255.458	3362.888114	
K265	64147.222	3227.340	8261.990400	
K125	64160.352	3221.566	81850.327362	
K126	64172.629	3216.130	-144696.904830	
			倍 面 積	24703.368795
			面 積	12351.6843975
			地 積	12351.68 m ²


地 番	922-11			備 考
測 点	Xn	Yn	(Xn+1 - Xn-1) Yn	
DP10	64146.189	3260.960	-27512.719520	
DP09	64149.355	3270.382	49425.283166	
CK2	64161.302	3264.810	29758.743150	
K266	64158.470	3257.259	-11432.970090	
K123	64157.792	3255.458	-39980.279698	
			倍 面 積	258.048008
			面 積	129.0240040
			地 積	129.02 m ²

地 番	922-12			備 考
測 点	Xn	Yn	(Xn+1 - Xn-1) Yn	
CK2	64161.302	3264.810	-51322.813200	
DP09	64149.355	3270.382	-29436.708382	
K248	64152.301	3277.370	18740.001660	
K247	64155.073	3276.251	41850.830274	
K102	64165.075	3274.865	20399.134085	
			倍 面 積	230.444437
			面 積	115.2222185
			地 積	115.22 m ²

合 計 面 積 32815.36m²

測 地 系	世界測地系(2011)	境界線の種類	境界点
座 標 系	IX 系	コンクリート杭	㊦
測量年月日	令和8年1月15日	プラスチック杭	㊧
縮尺係数	0.999900	金 属 標	㊨
測量機器	トータルステーション	金 属 釘	㊩

図 名		敷 地 求 積 図		
所 在		宇都宮市中戸祭一丁目		
作成年月日	R8.2.9	縮尺	1:1000	
国土交通大臣登録第(12)6864号 ㈱小栗測量事務所 〒320-0833 宇都宮市不動前2丁目2番39号 TEL. 028(635)3151 FAX 028(637)2779		作成者	土地家屋調査士 小 栗 敏 昭	

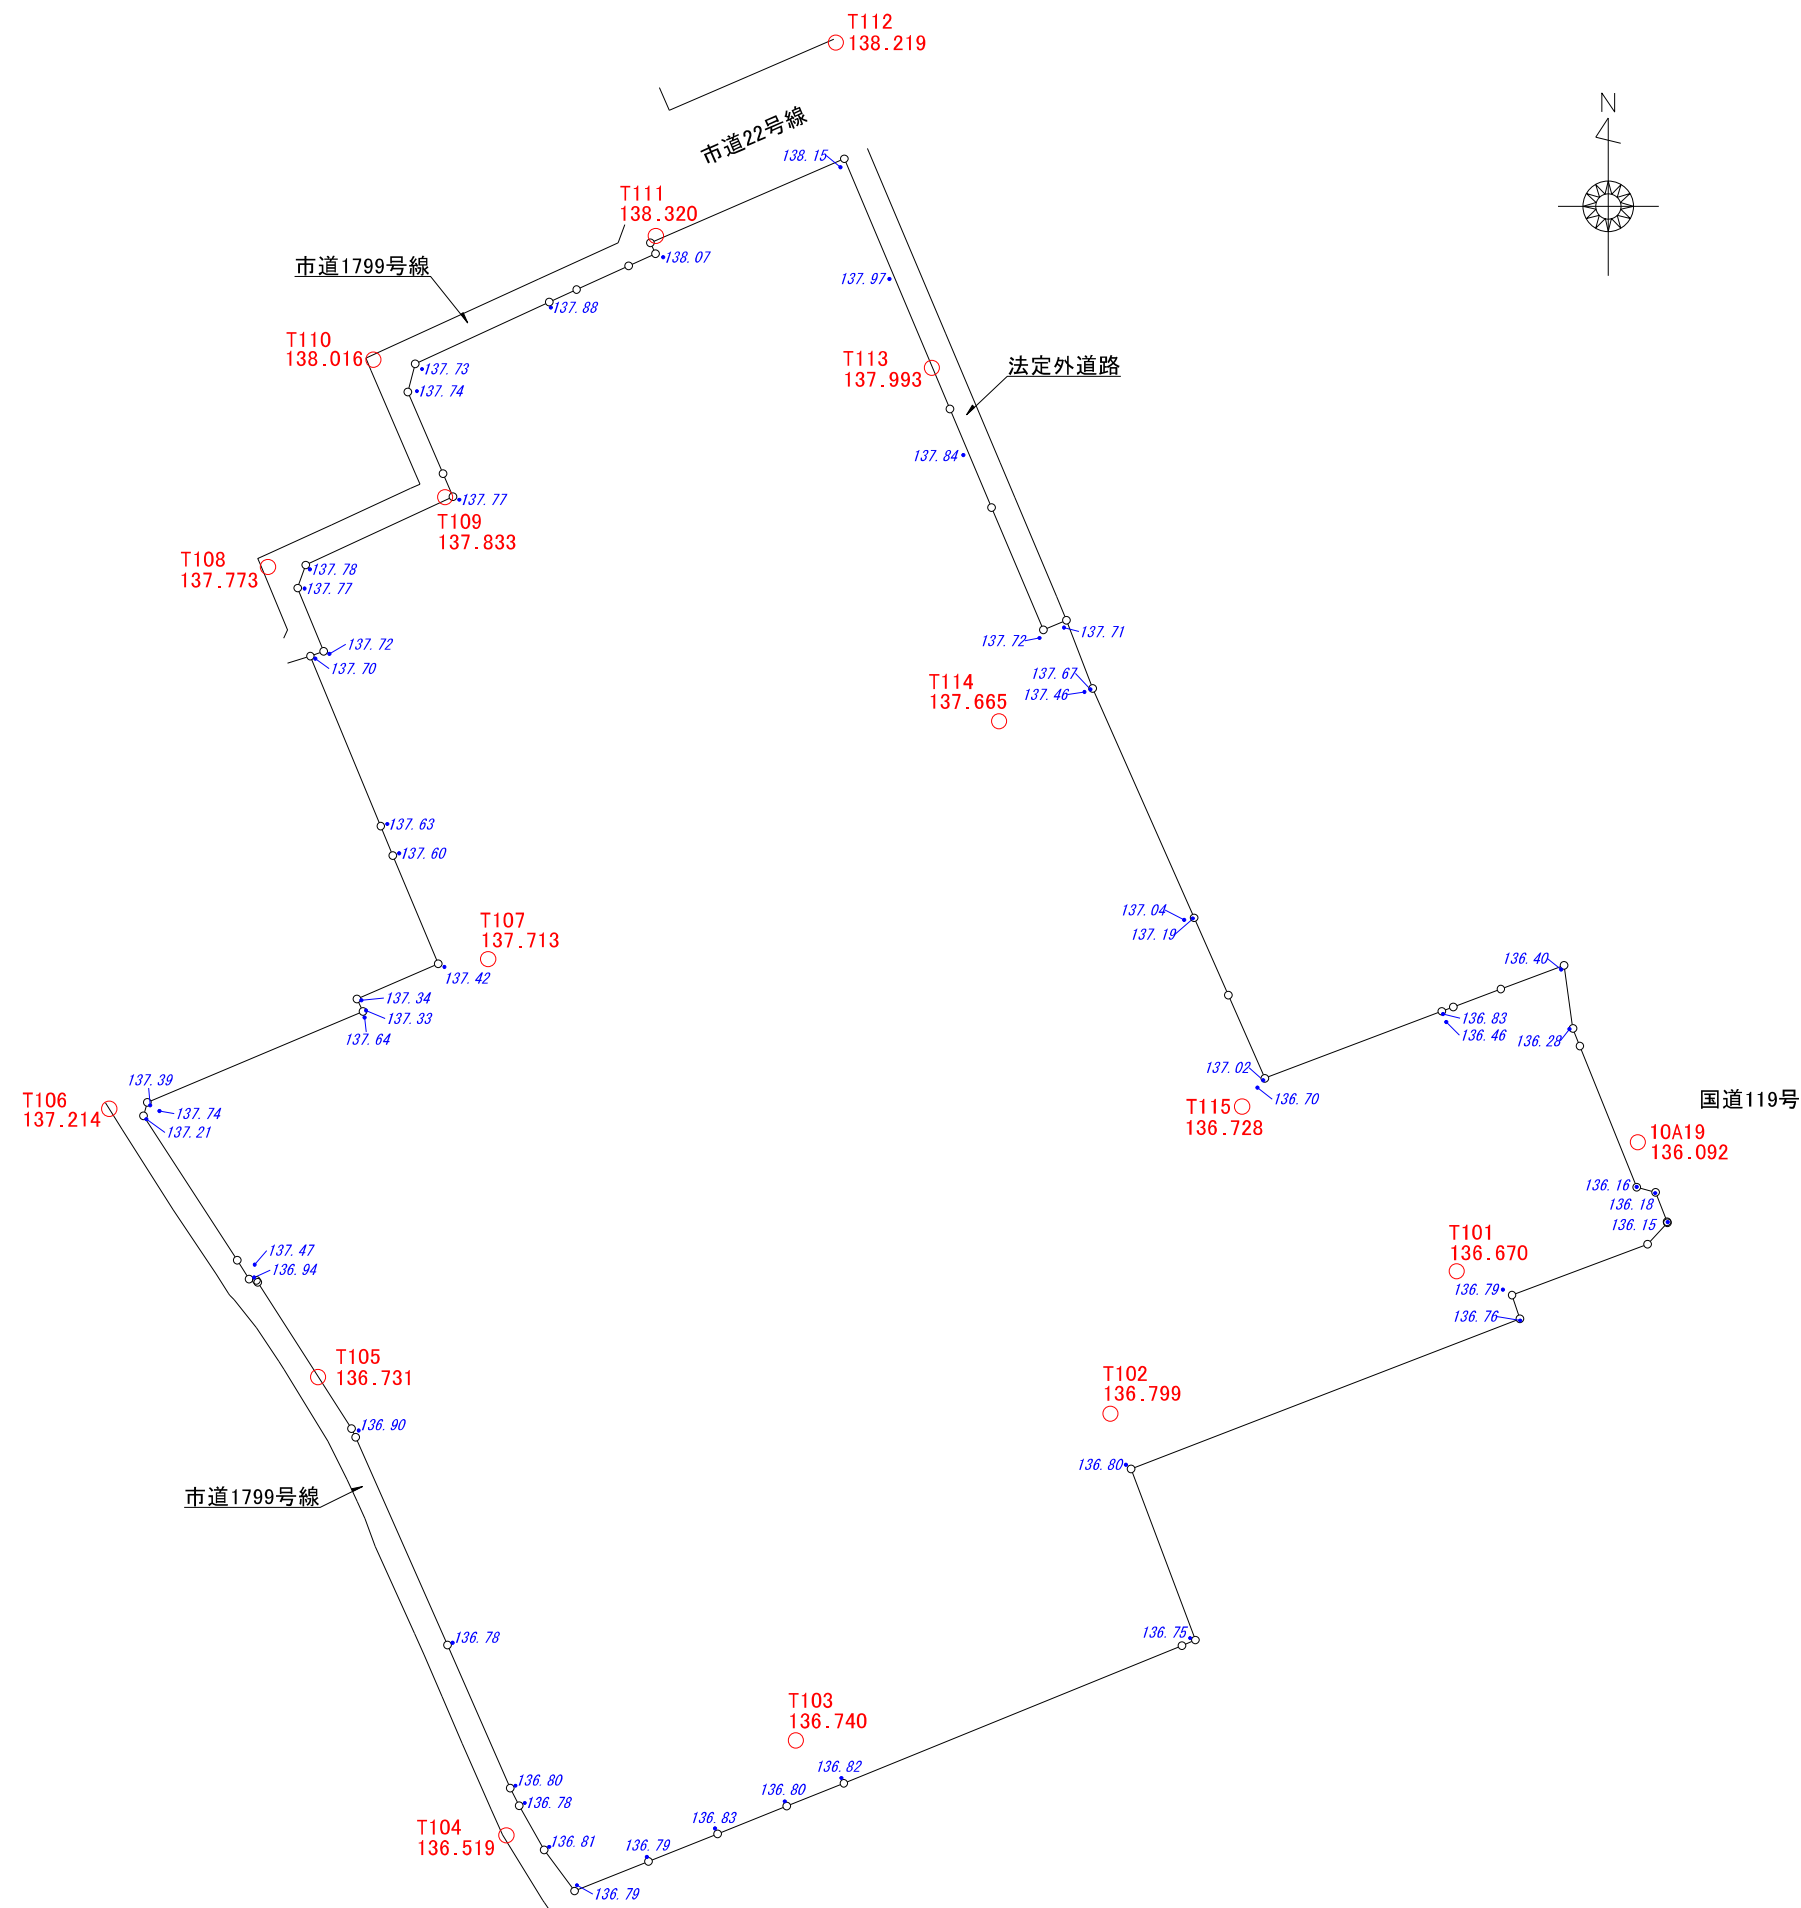

凡 例

○ 上段:基準点名
下段:基準点標高

● 現況地盤高

標高基準: TP (東京湾平均海面)

図 名	高 低 測 量 図		
所 在	宇都宮市中戸祭一丁目922番4外		
作成年月日	R8. 2. 16	縮尺	1:1200
国土交通大臣登録第(12)6864号 (株)小栗測量事務所 〒320-0833 宇都宮市不動前2丁目2番39号 TEL 028(635)3151 FAX 028(637)2779		作成者	土地家屋調査士 小 栗 敏 昭