


図面3 周辺見取図

SCALE=1:2,000

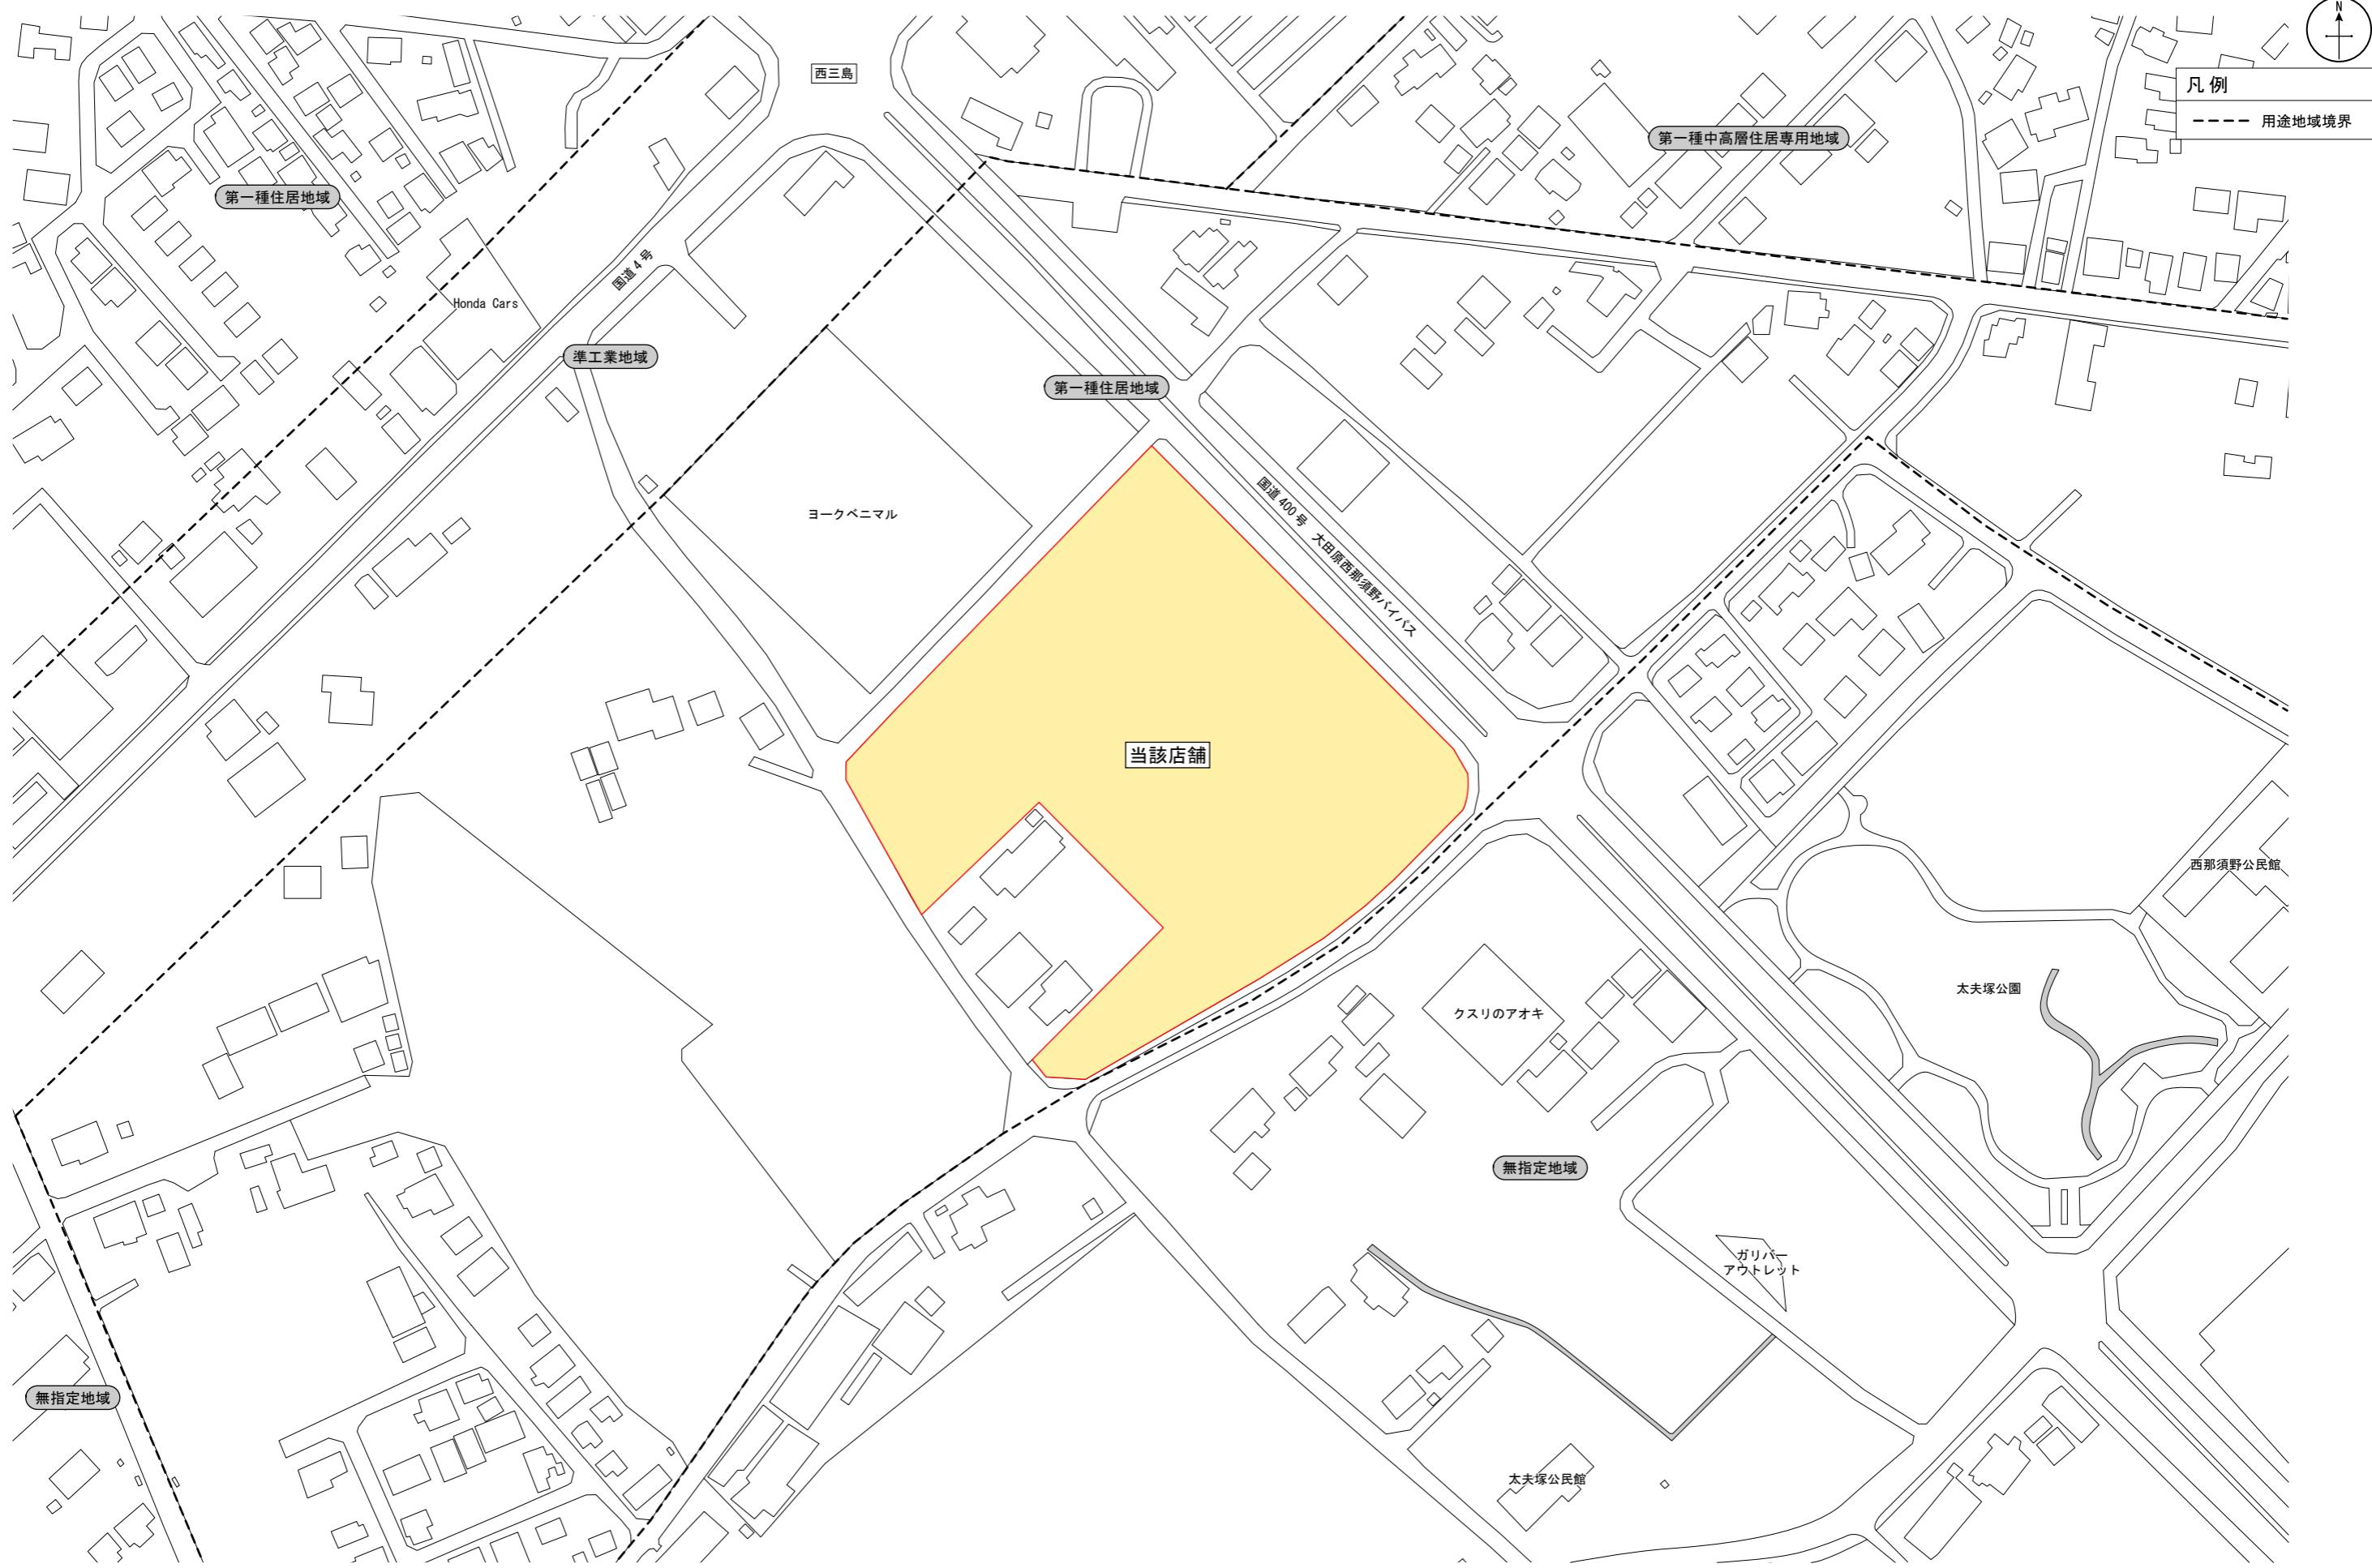

図面 4-1 全体配置図（変更前）

SCALE=1:1,000



凡例

- 荷さばき施設  
①～⑥・計 280m<sup>2</sup>
- 廃棄物保管施設  
①～⑥・計 73m<sup>3</sup>
- 駐輪場
- 自動二輪駐車場
- 従業員駐車場 77台
- 敷地境界線

