




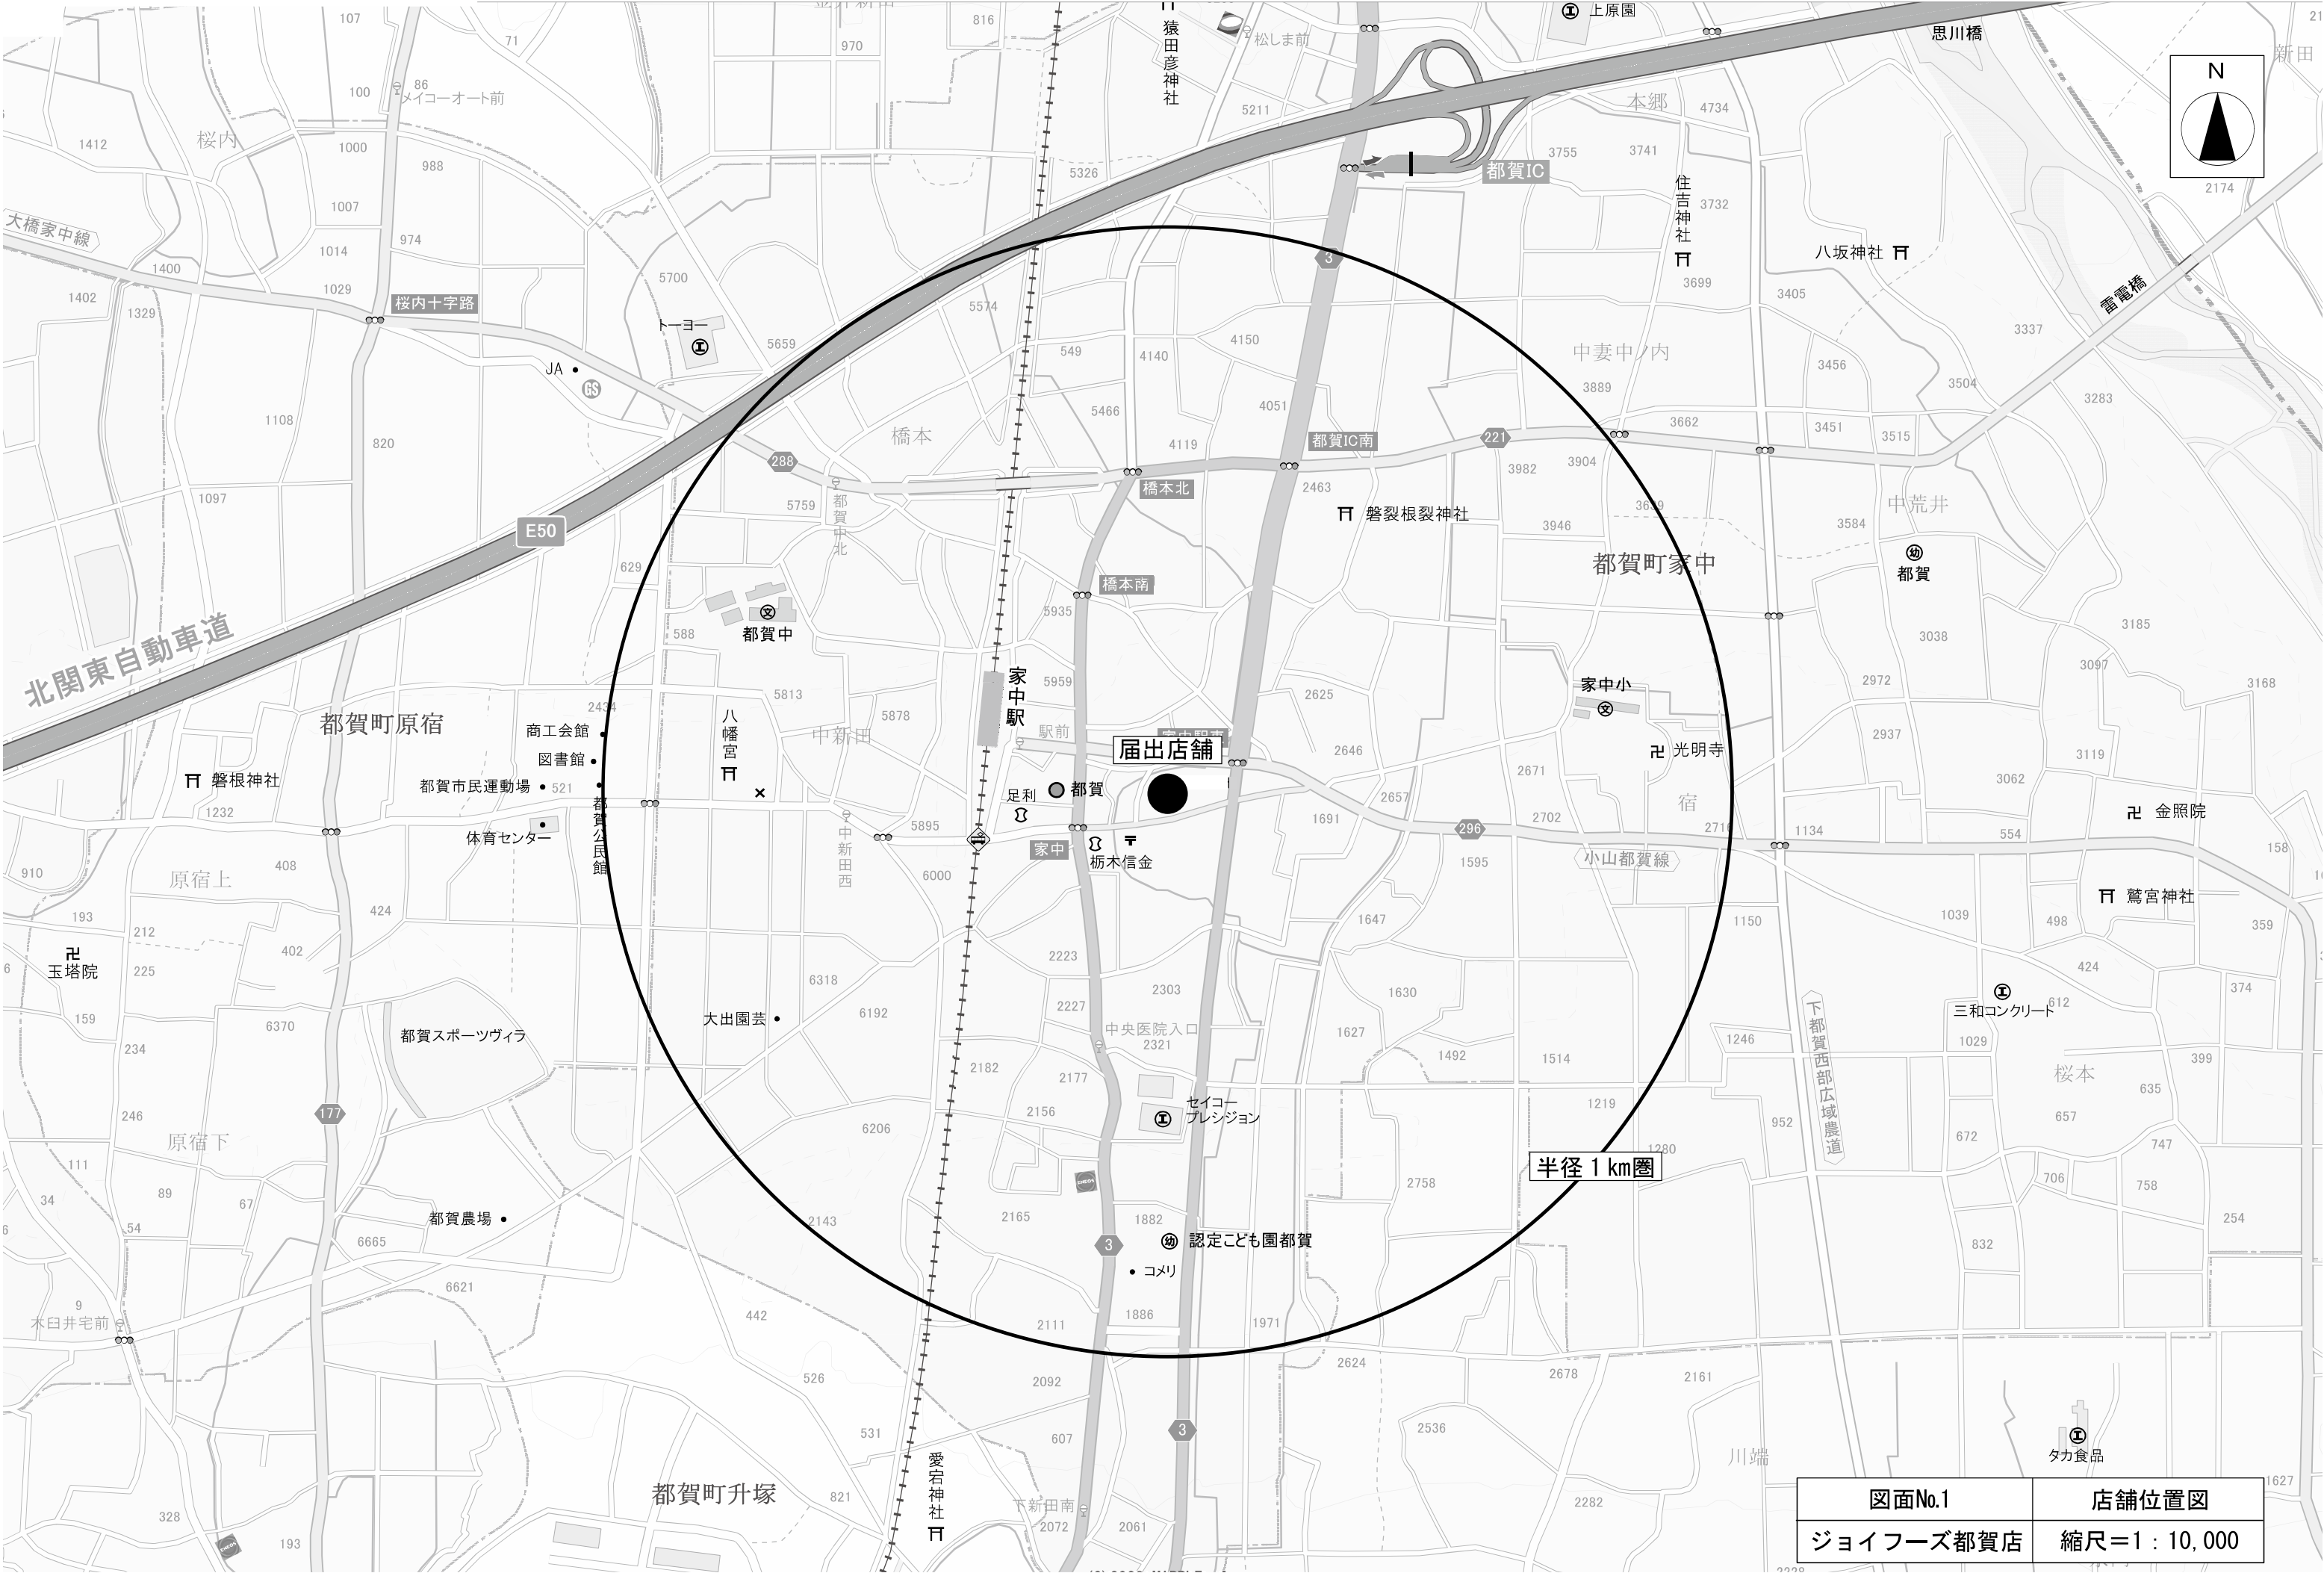

図面No.1	店舗位置図
ジョイフーズ都賀店	縮尺=1 : 10,000

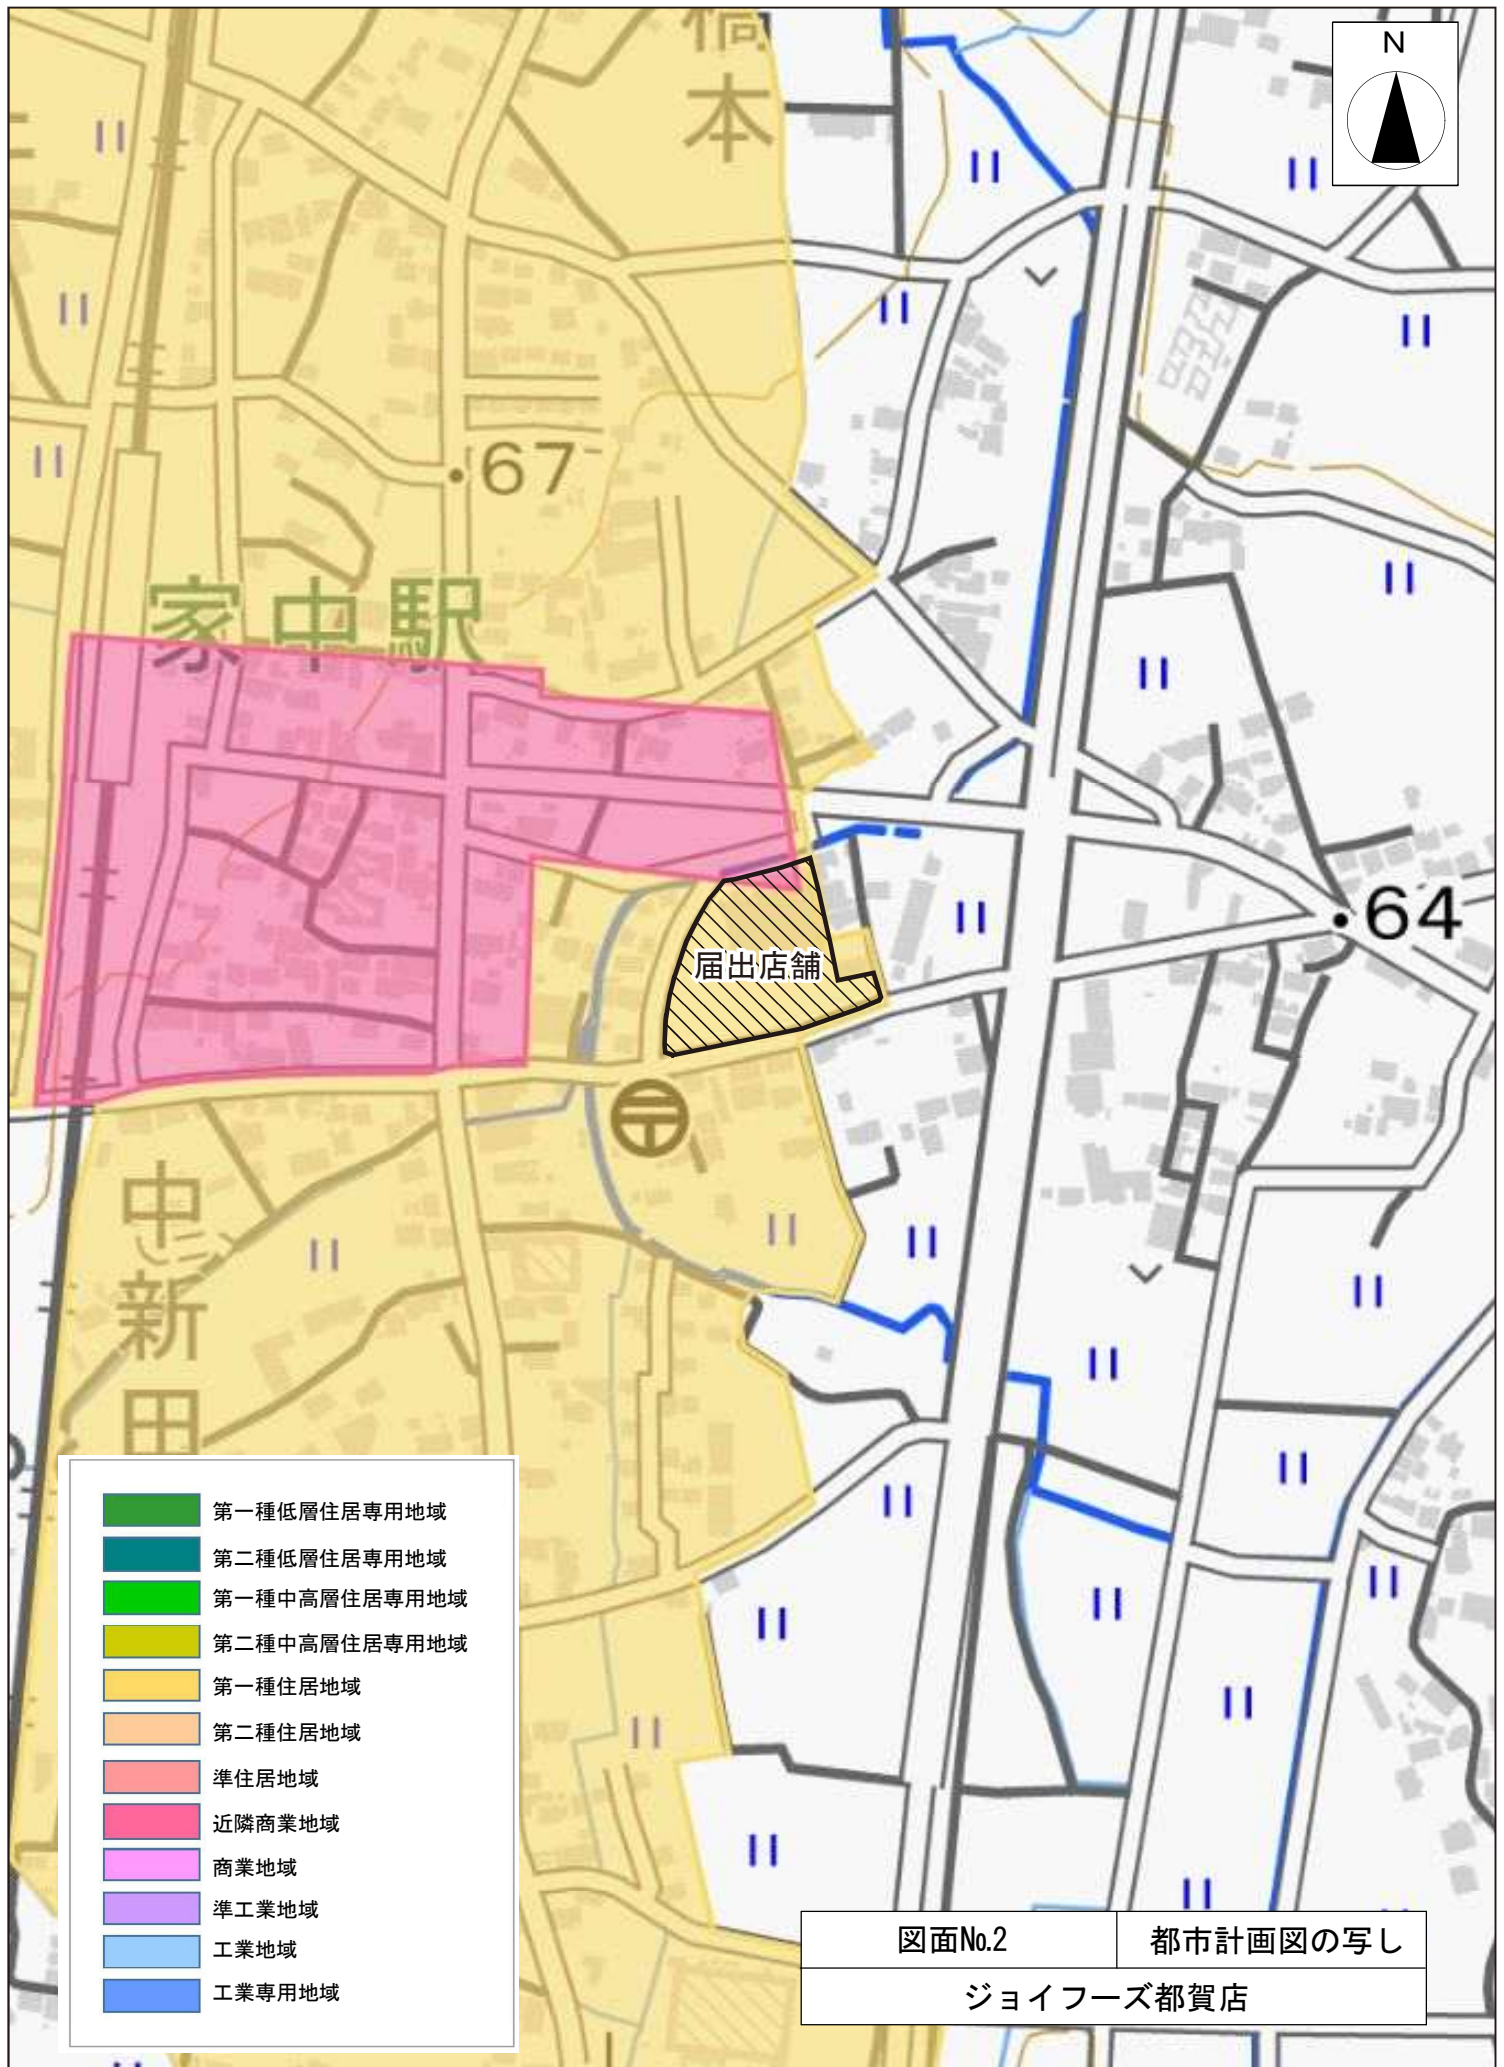




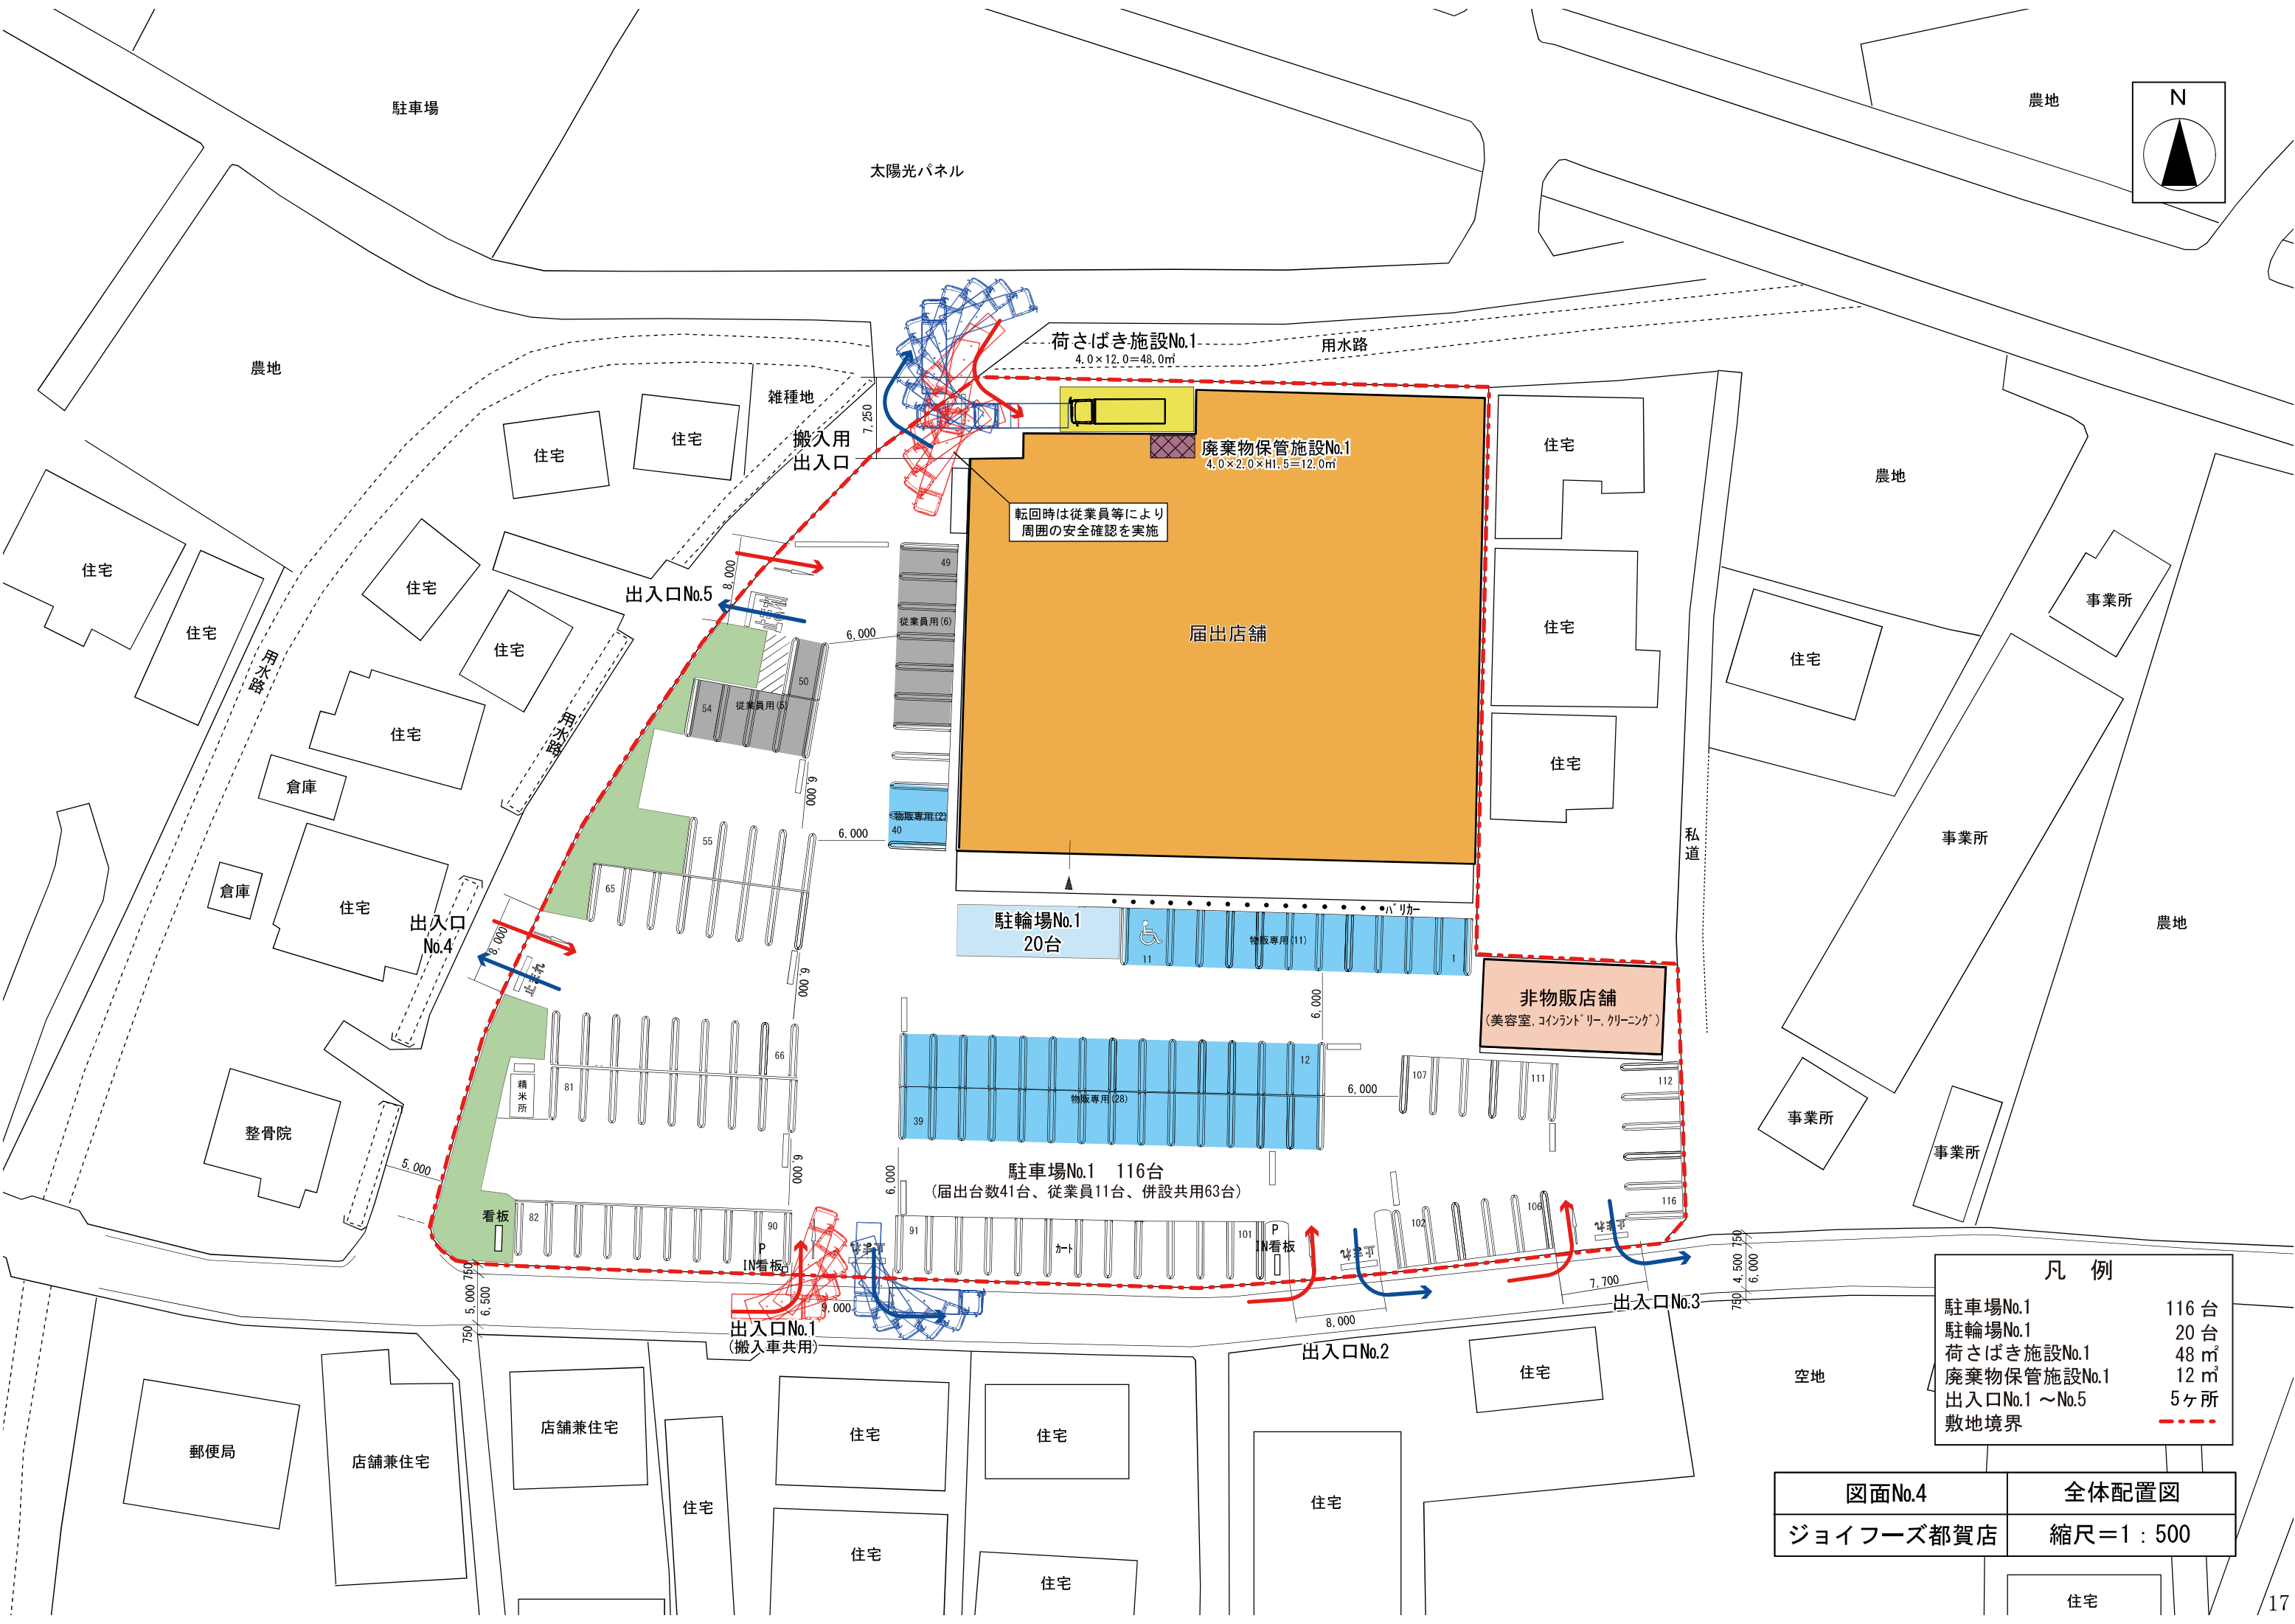

凡 例	
駐車場No.1	116 台
駐輪場No.1	20 台
荷さばき施設No.1	48 m ²
廃棄物保管施設No.1	12 m ²
出入口No.1 ~ No.5	5ヶ所
敷地境界	----


図面No.4	全体配置図
ジョイフーズ都賀店	縮尺=1 : 500

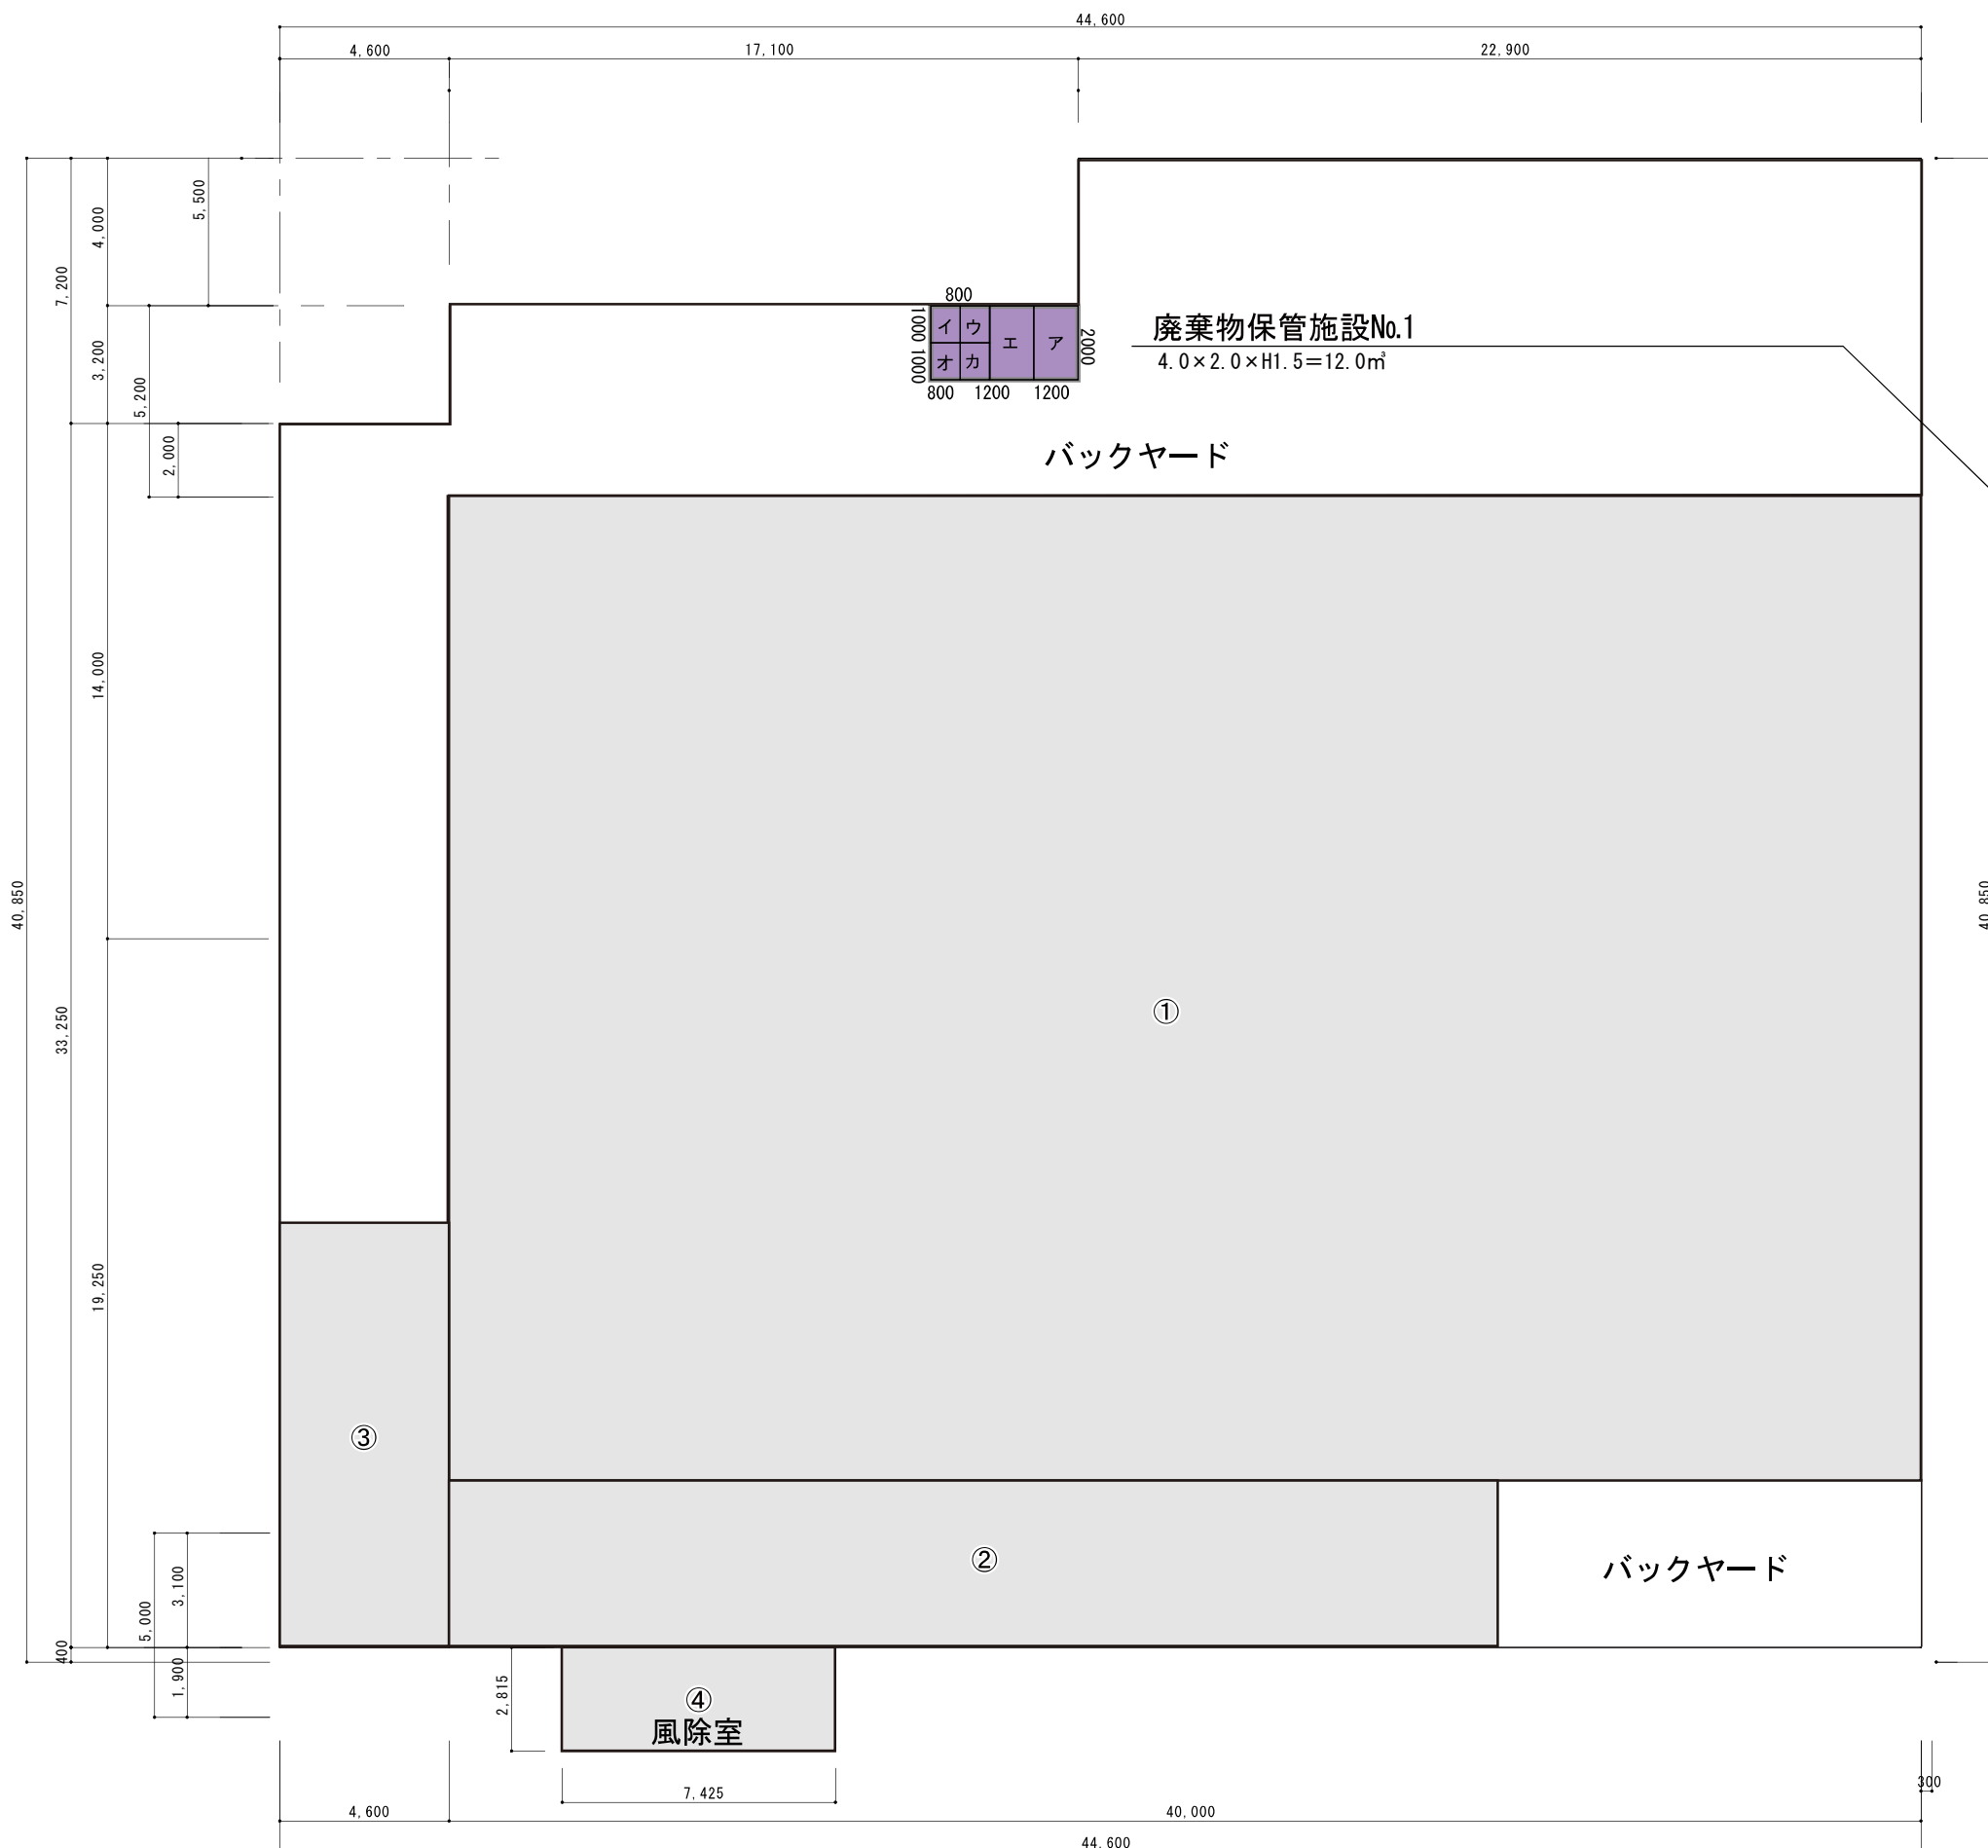


記号	名称	計算式	小計
①	売場	40.000 × 26.750 =	1,070.00
②	売場	28.500 × 4.500 =	128.25
③	売場	4.600 × 11.500 =	52.90
④	風除室	7.425 × 2.815 =	20.90
店舗面積合計			1,272.05 m ²

18


南側立面図

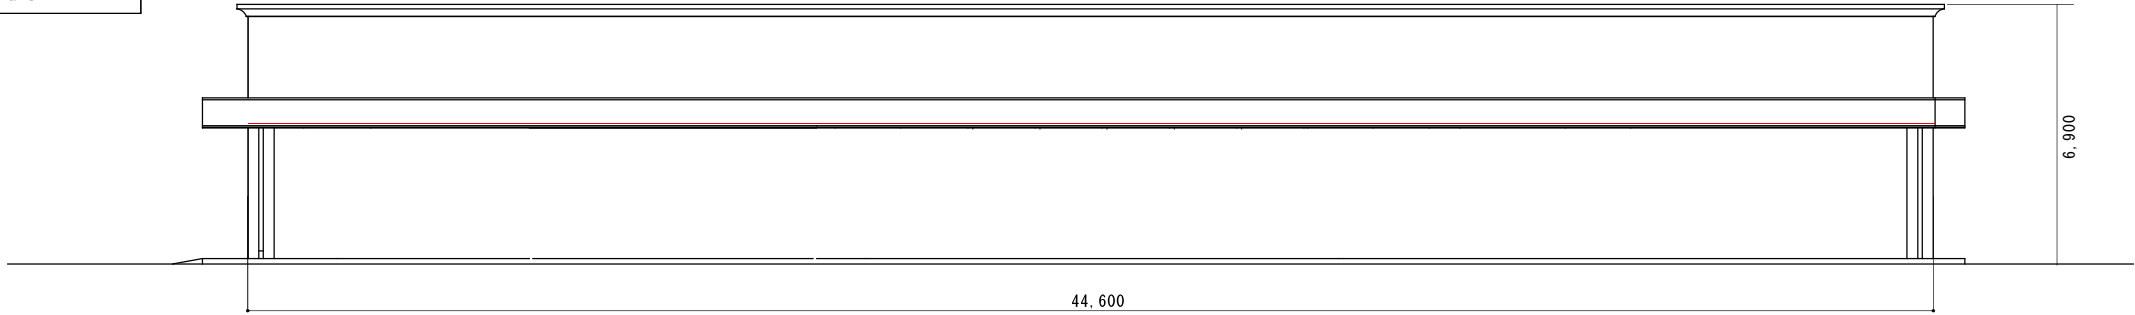


西側立面図

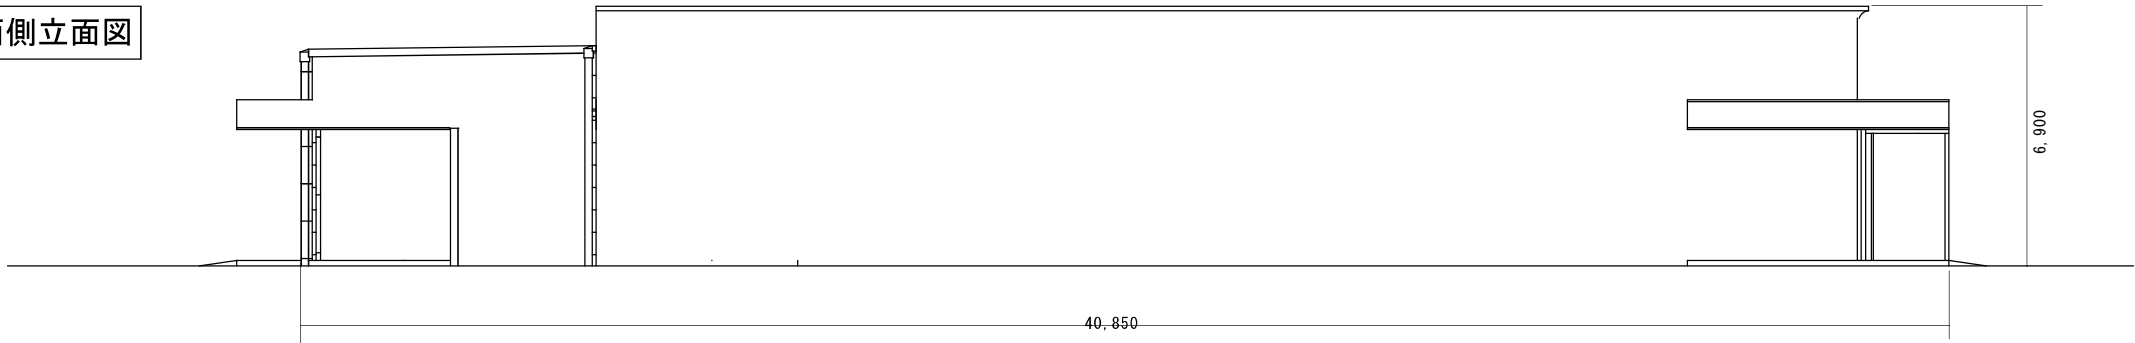

北側立面図

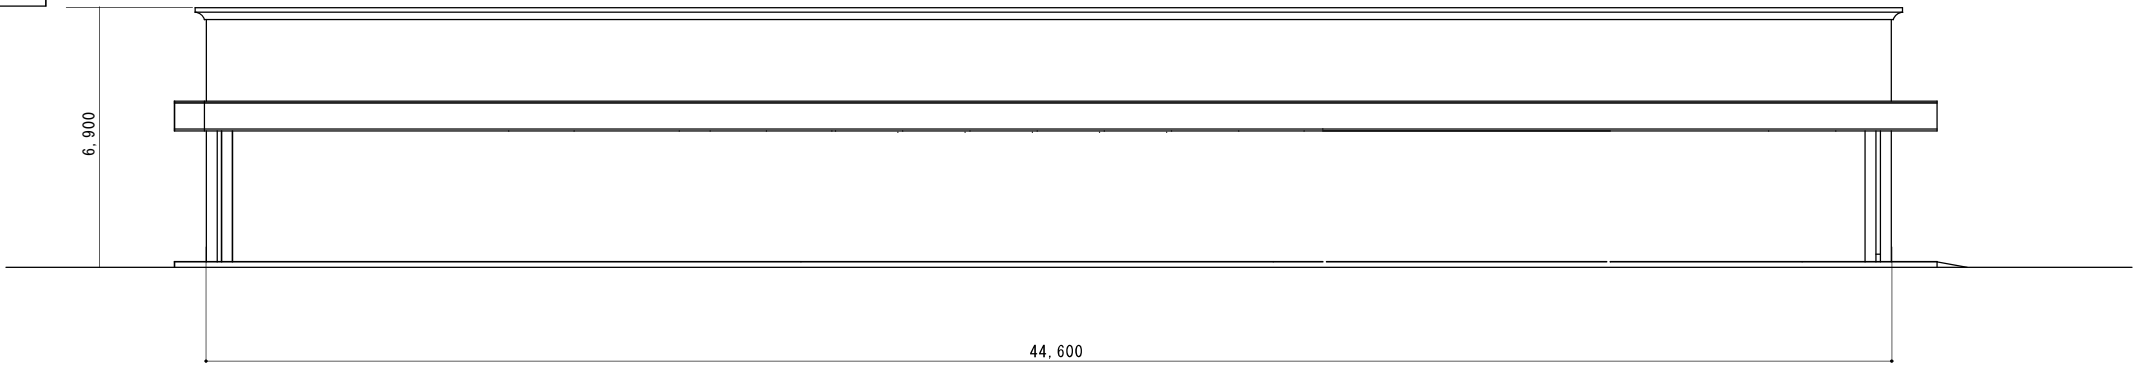

東側立面図

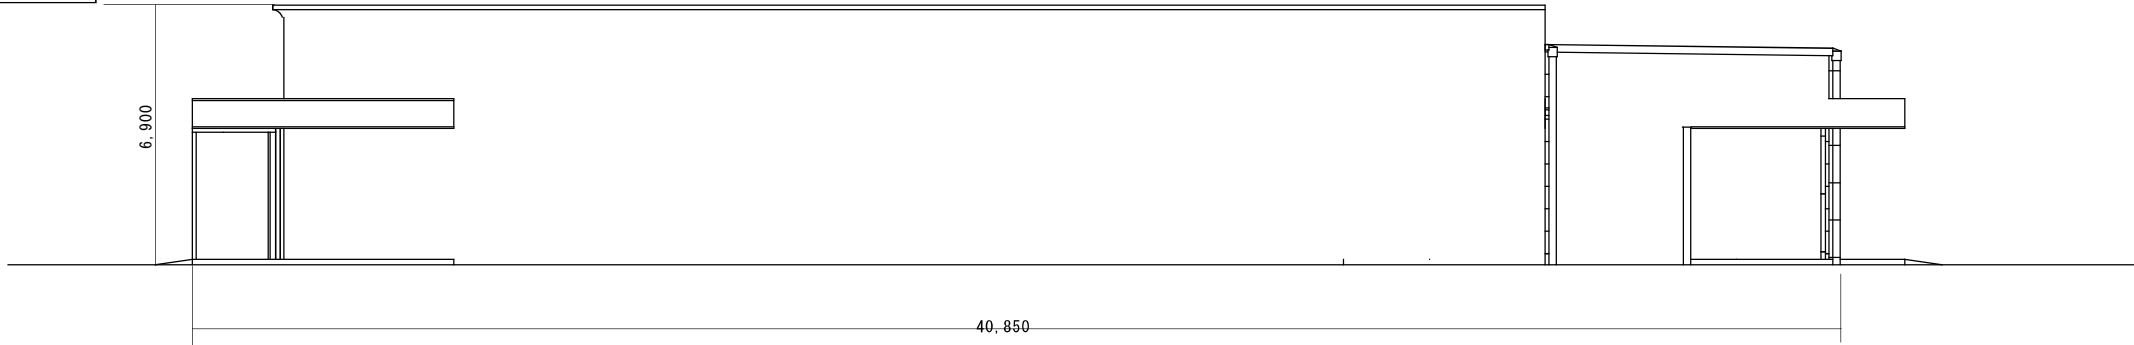


図面No.6	立面図
ジョイフーズ都賀店	縮尺=1 : 200



①

太陽光パネル
①

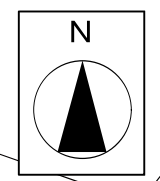

農地

用水路

荷さばき施設No.1
4.0×12.0=48.0㎡

搬入用出入口

廃棄物保管施設No.1
4.0×2.0×H1.5=12.0㎡

届出店舗



③

農地

事業所

住宅

住宅

住宅

住宅

住宅

住宅

住宅

住宅

用水路

住宅

住宅

出入口No.5



②

整骨院

看板

駐輪場No.1
20台

非物販店舗
(ヘアカット、クリーニング)

駐車場No.1 116台
(届出台数41台、従業員11台、併設共用63台)



④

空地

凡 例

駐車場No.1	116 台
駐輪場No.1	20 台
荷さばき施設No.1	48 ㎡
廃棄物保管施設No.1	12 ㎡
出入口No.1 ~ No.5	5ヶ所
敷地境界	---

図面No.7

店舗及び周辺の写真

ジョイフーズ都賀店

縮尺=1 : 500

住宅

住宅

住宅

住宅

店舗兼住宅

店舗兼住宅

郵便局

集合住宅

住宅

住宅