


法師畑地区 活性化計画区域

縮尺1:25000

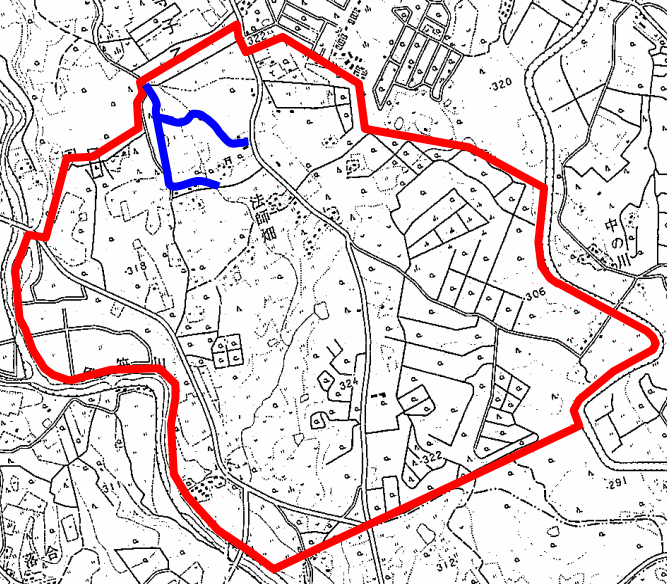

区域名	法師畑地区活性化計画区域
事業名	基盤整備(農業用排水施設)



— 計画水路

	計画水路
---	------