


別記様式第3号(第11条関係)

# 永久基準点構造図

地上埋設金属標 (0602001)

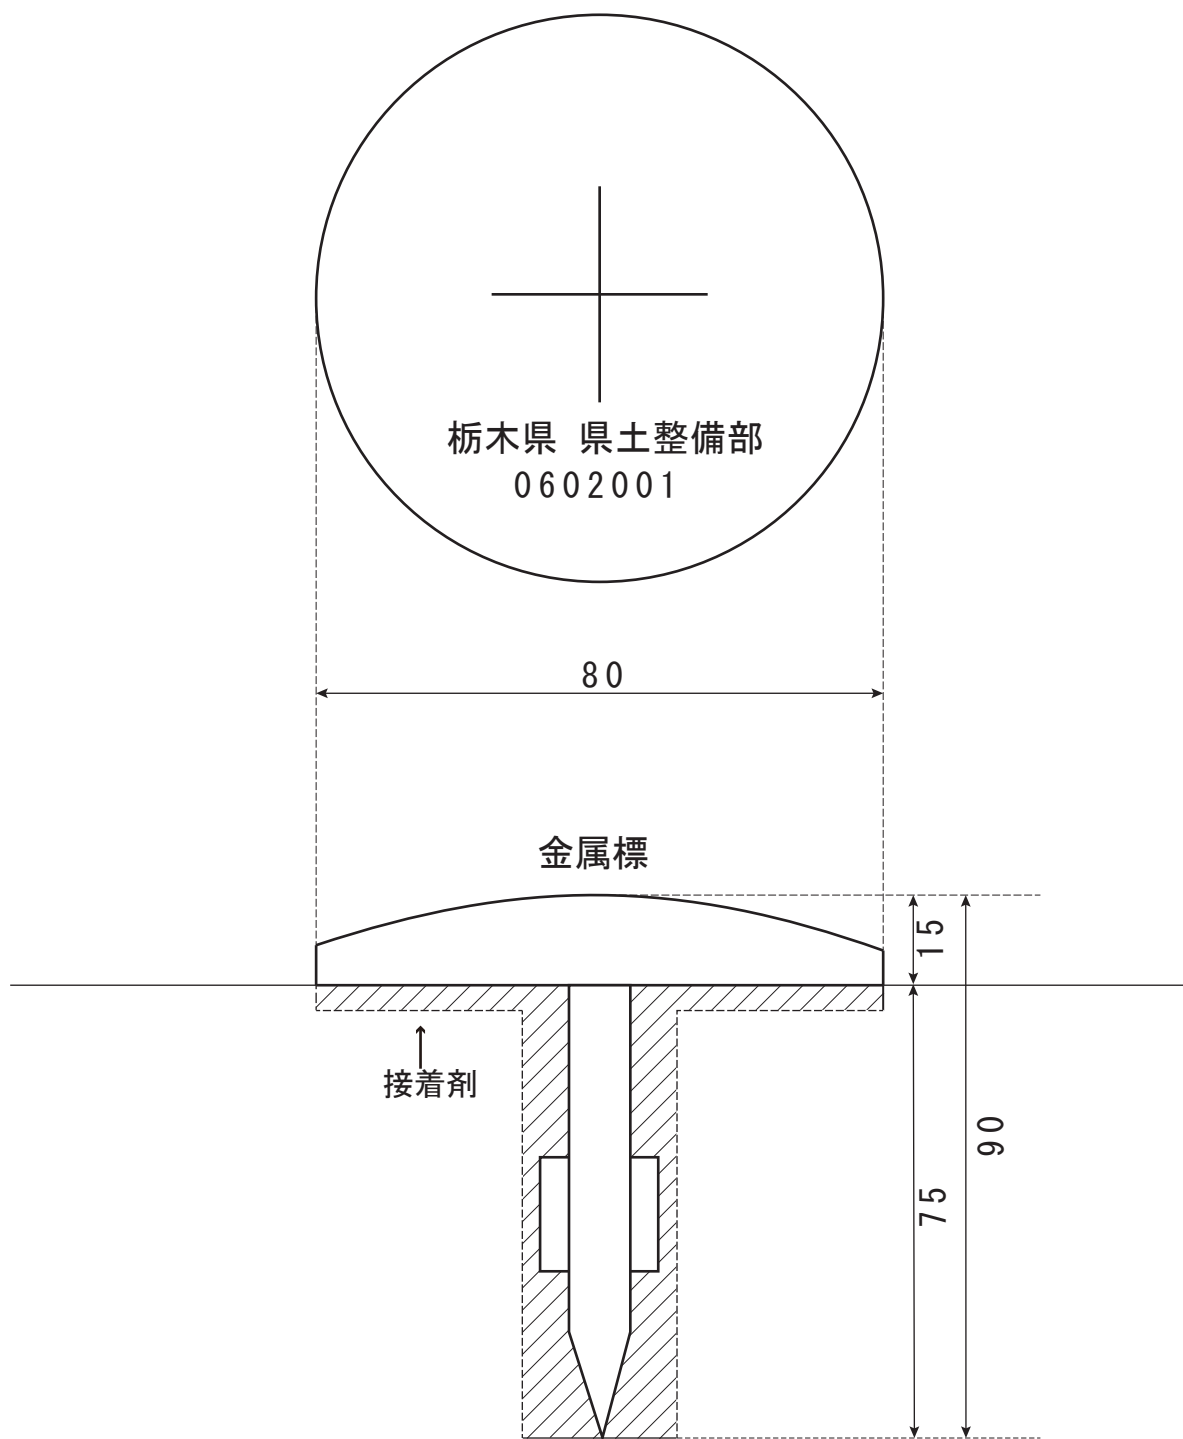

単位 mm