



土砂災害警戒区域等の指定の公示に係る図書(その1)

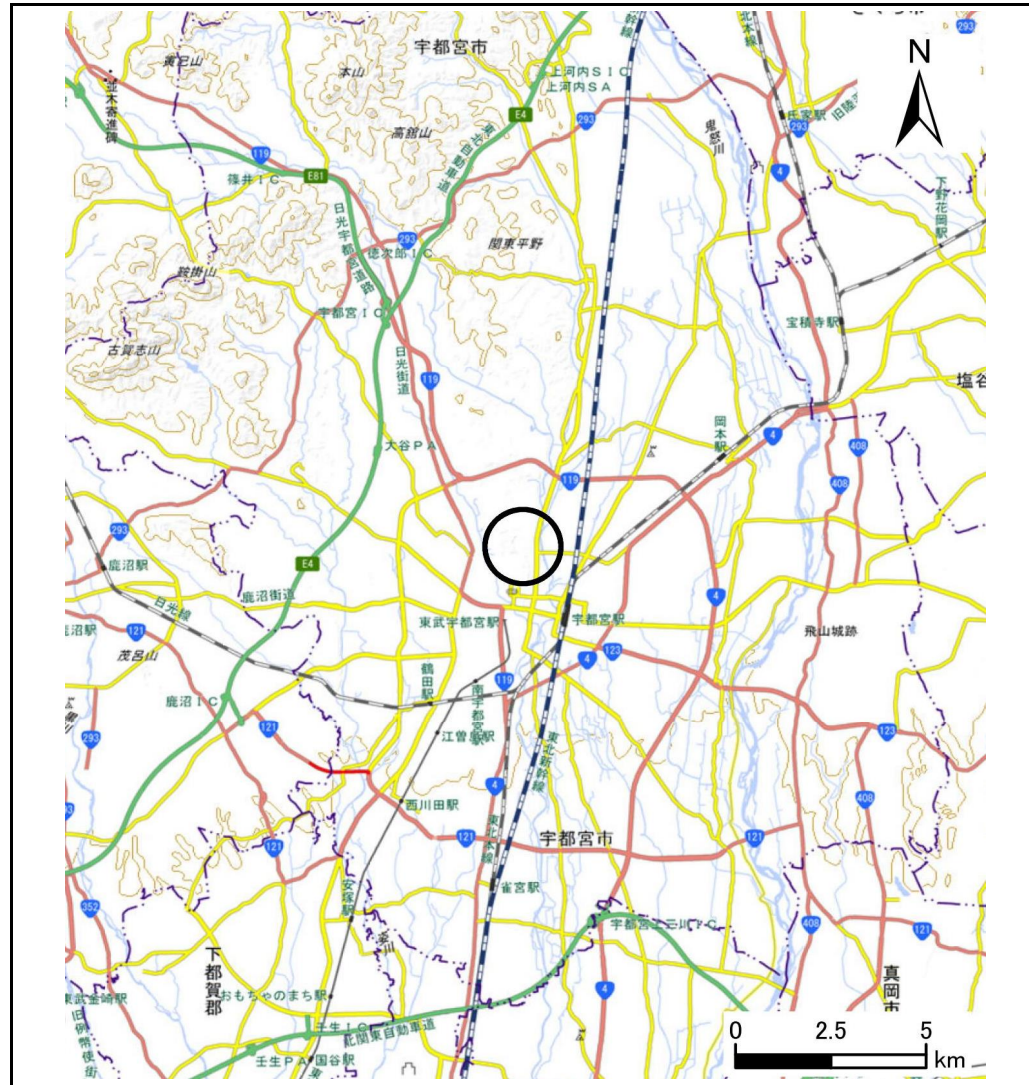

(1/200,000)

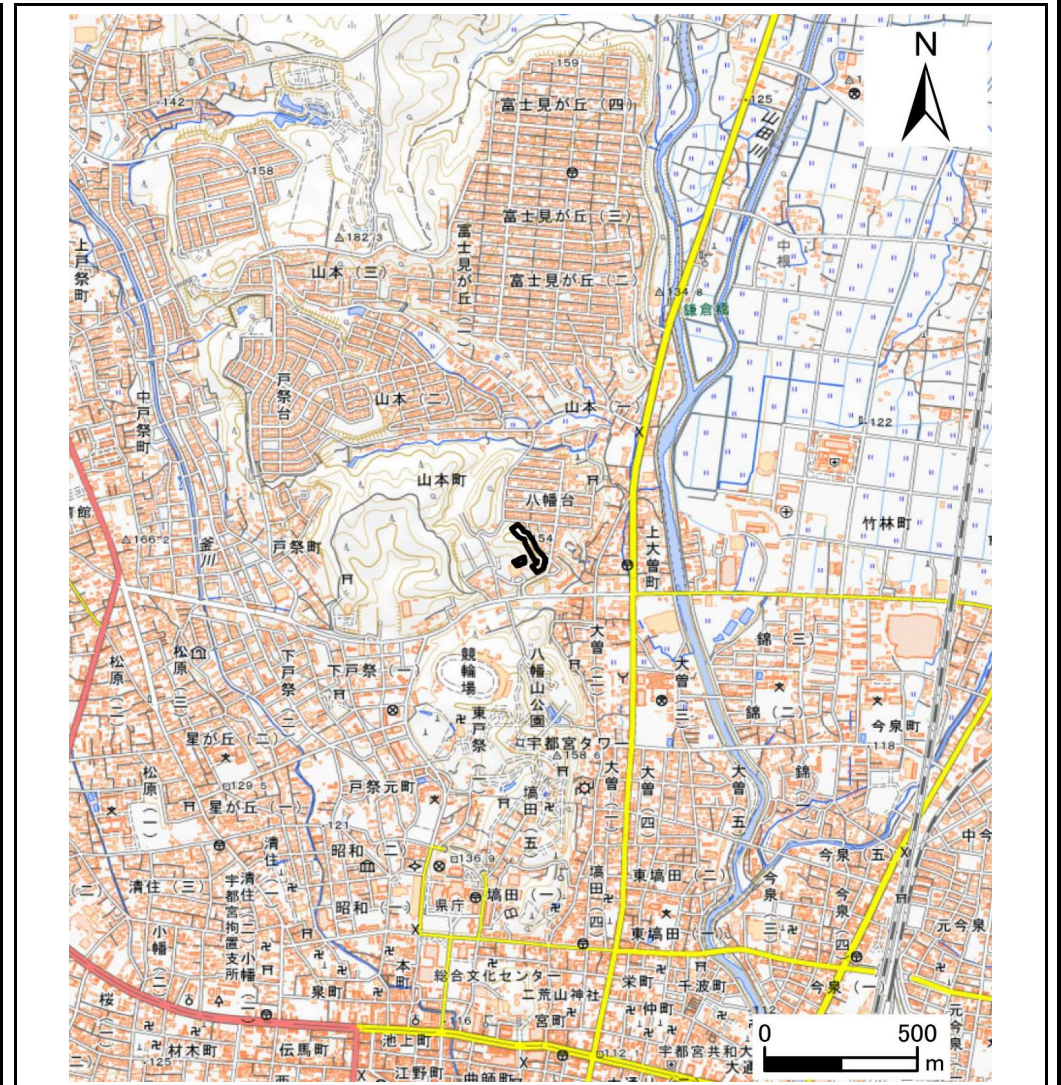

(1/25,000)

様式－1（急）
土砂災害警戒区域・土砂災害特別警戒区域
位置図

自然現象の種類

箇所番号

箇所名

所在地

急傾斜地の崩壊

201-I-1028


八幡台 I B

栃木県宇都宮市八幡台

「測量法に基づく国土地理院長承認（複製）R3JHf495」

「本製品を複製する場合には、国土地理院の長の承認を得なければならない。」

土砂災害警戒区域等の指定の公示に係る図書(その2)

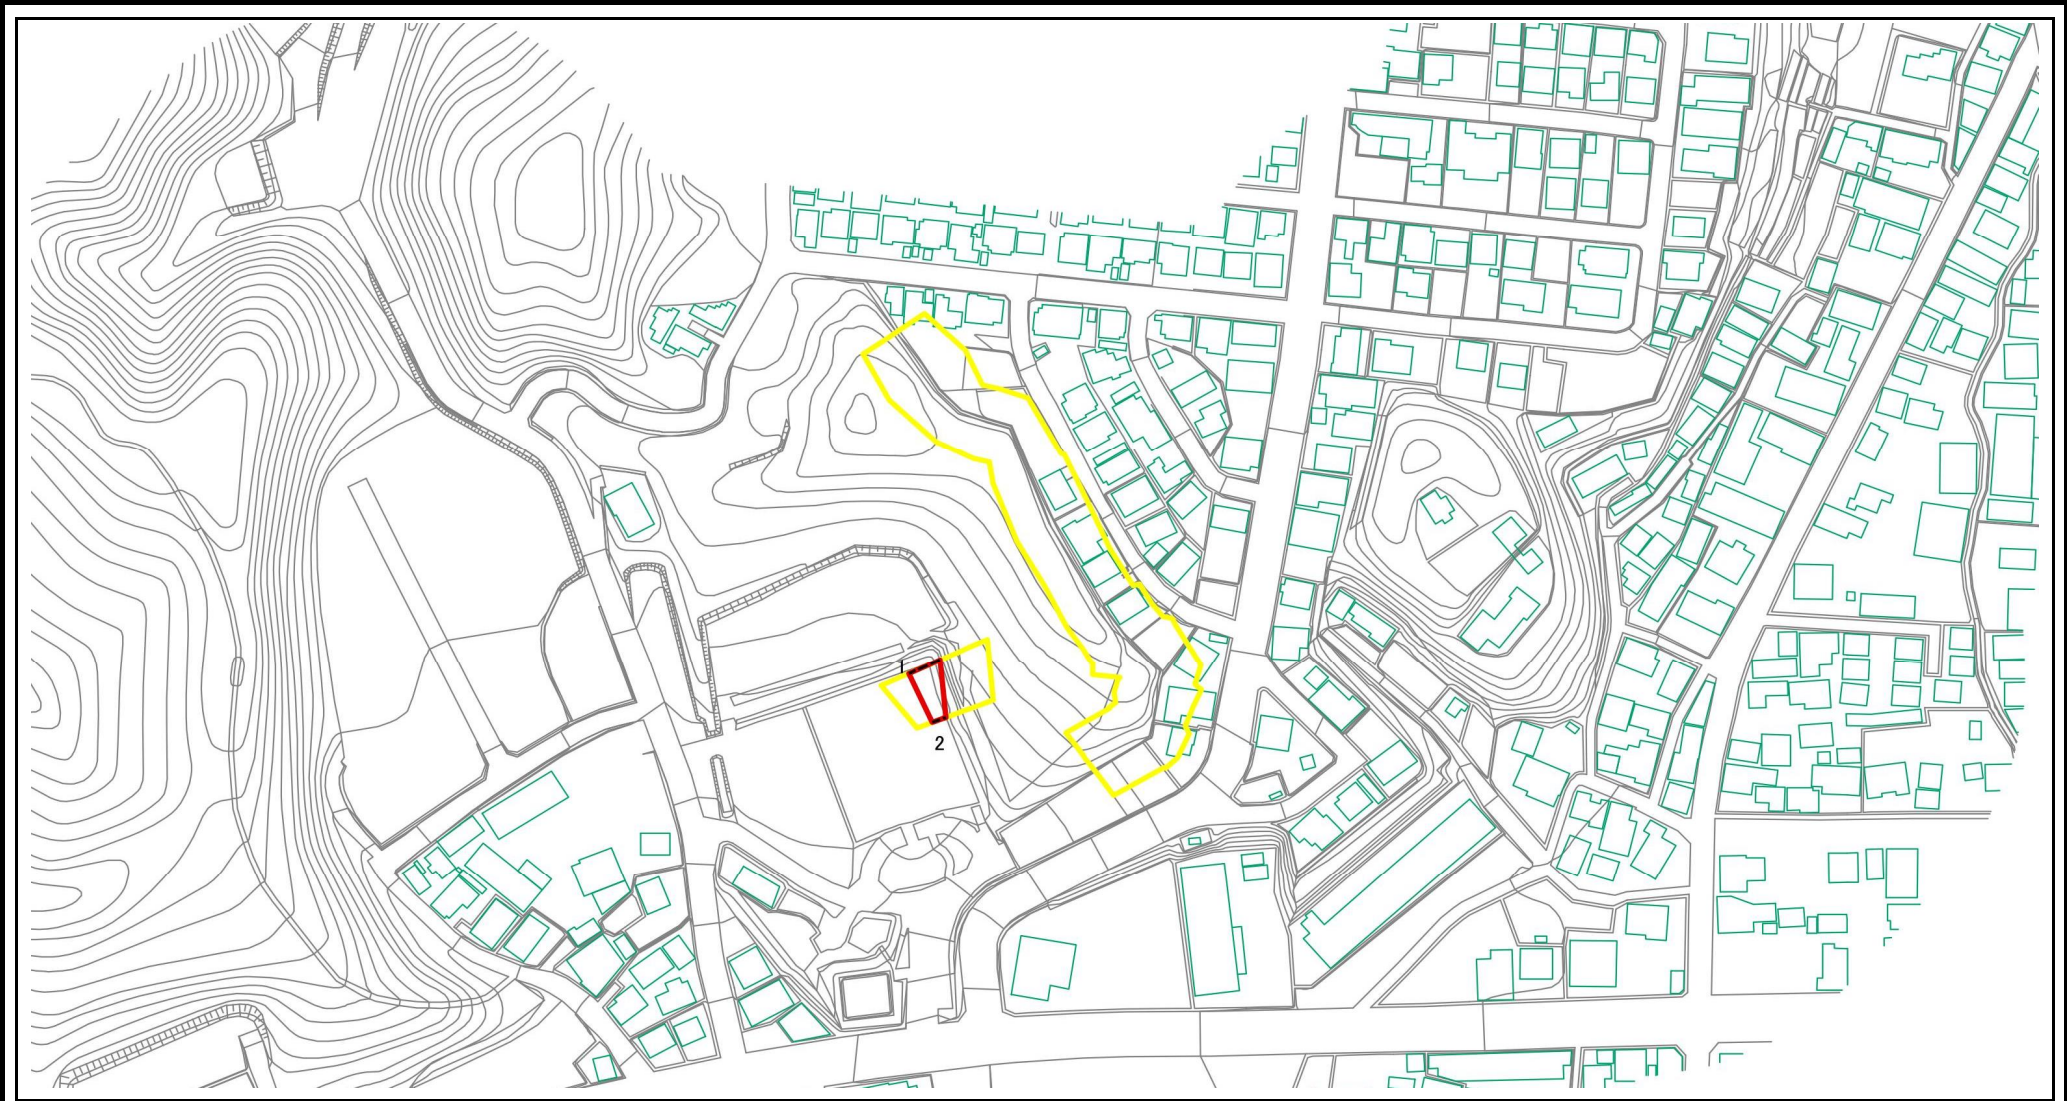

0 25 50 100
m


図中の数字は横断側線番号を示す

様式－2（急）

土砂災害警戒区域・土砂災害特別警戒区域図（その1）

土砂災害防止法施行令第二条の基準に該当する区域 （土砂災害警戒区域）			 縮尺 1:2,500	自然現象 の種類	急傾斜地の崩壊	箇所番号	201- I -1028
土砂災害防止法施行令 第三条の基準に該当する区域 （土砂災害特別警戒区域）	土石等の（移動）高さが1m以下の場合、土石等の移動による力が100kN/mを超える区域			告示番号	警戒区域235号 特別警戒区域239号	箇所名	八幡台 I B
	土石等の体積の高さが3mを超える区域						
	それ以外の区域			告示年月日	令和6年4月5日	所在地	栃木県宇都宮市八幡台

土砂災害警戒区域等の指定の公示に係る図書(その2-1)

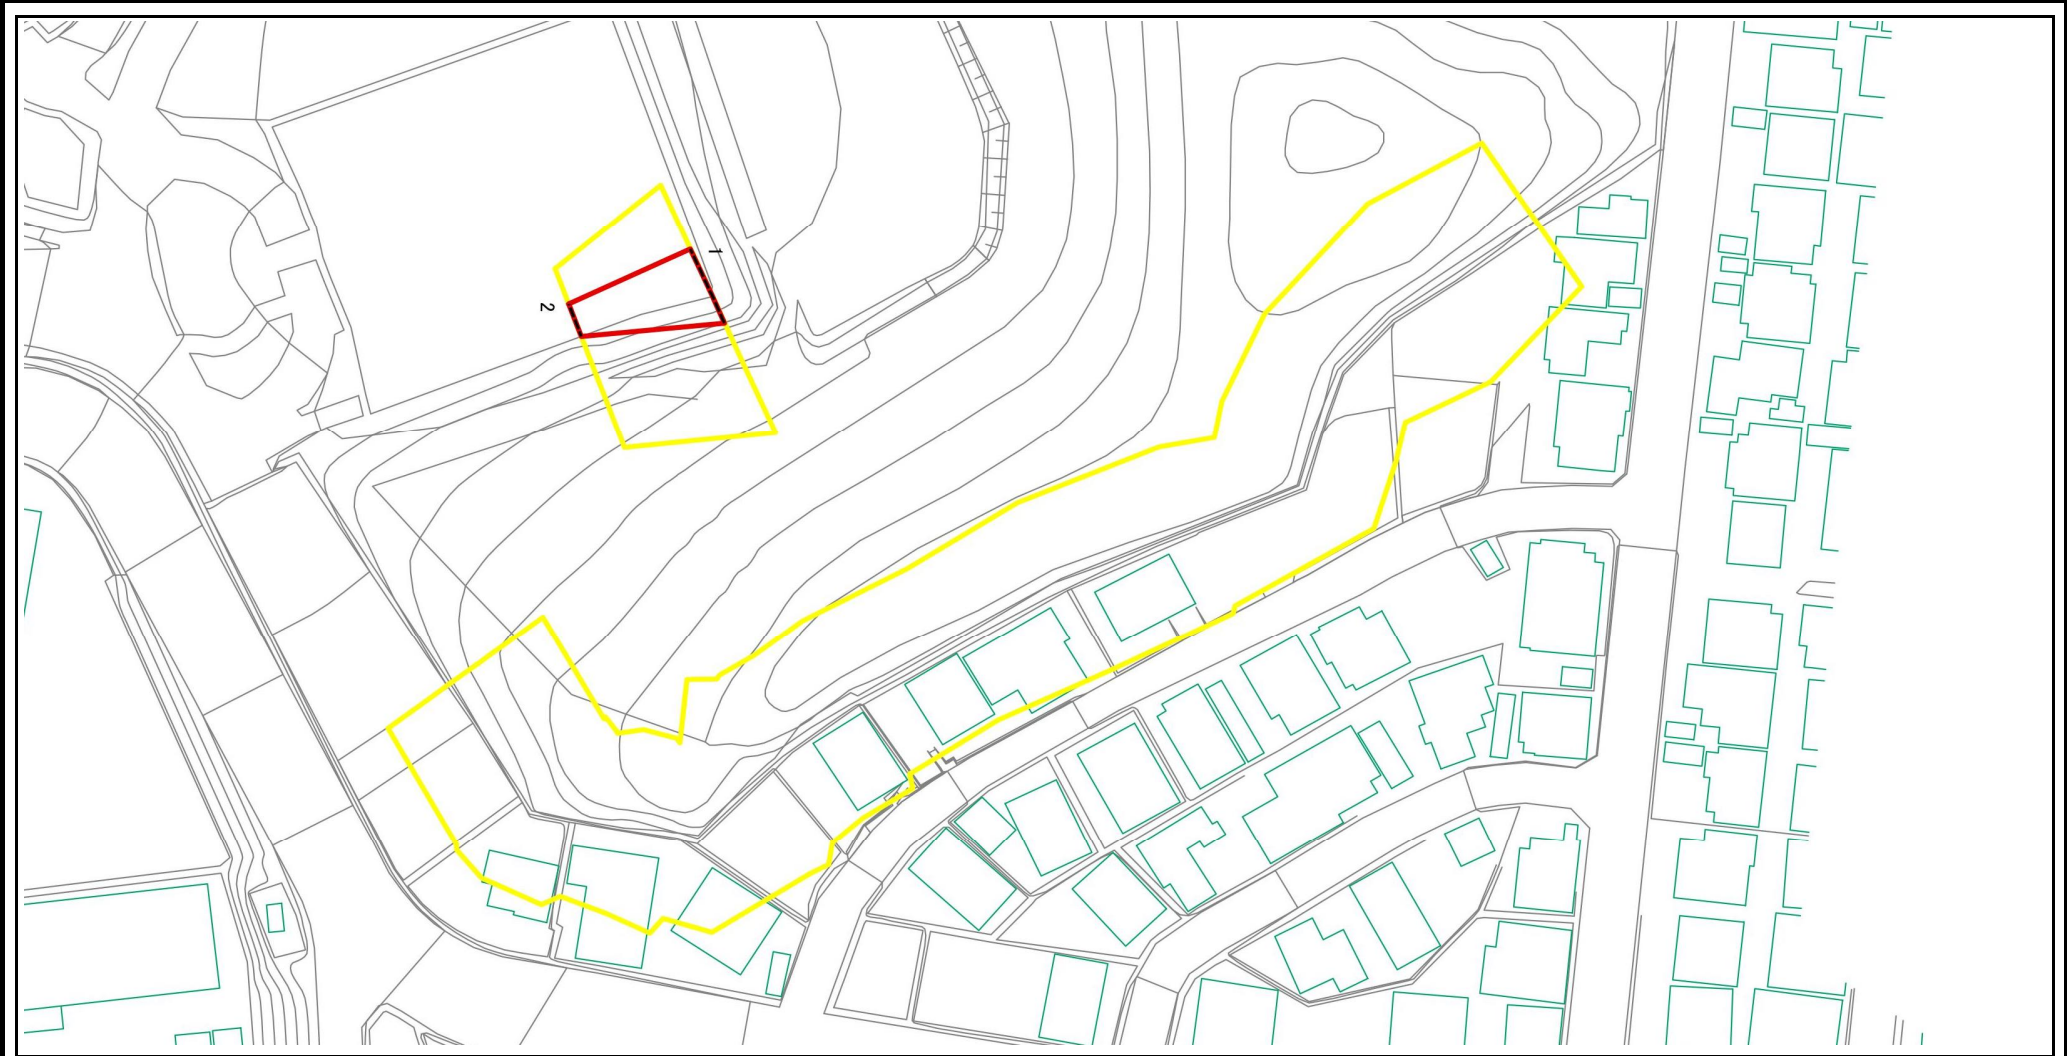


0 25 50 100
m

図中の数字は横断側線番号を示す

様式-2-1 (急) 土砂災害警戒区域・土砂災害特別警戒区域図 (その2)	土砂災害防止法施行令第二条の基準に該当する区域 (土砂災害警戒区域)			 縮尺	自然現象の種類	急傾斜地の崩壊	箇所番号	201-I-1028
	土砂災害防止法施行令第三条の基準に該当する区域 (土砂災害特別警戒区域)	土石等の(移動)高さが1m以下の場合、土石等の移動による力が100kN/mを超える区域			告示番号	警戒区域235号 特別警戒区域239号	箇所名	八幡台IB
		土石等の体積の高さが3mを超える区域		1:1,000	告示年月日	令和6年4月5日	所在地	栃木県宇都宮市八幡台
		それ以外の区域						



土砂災害警戒区域等の指定の公示に係る図書(その2-1)

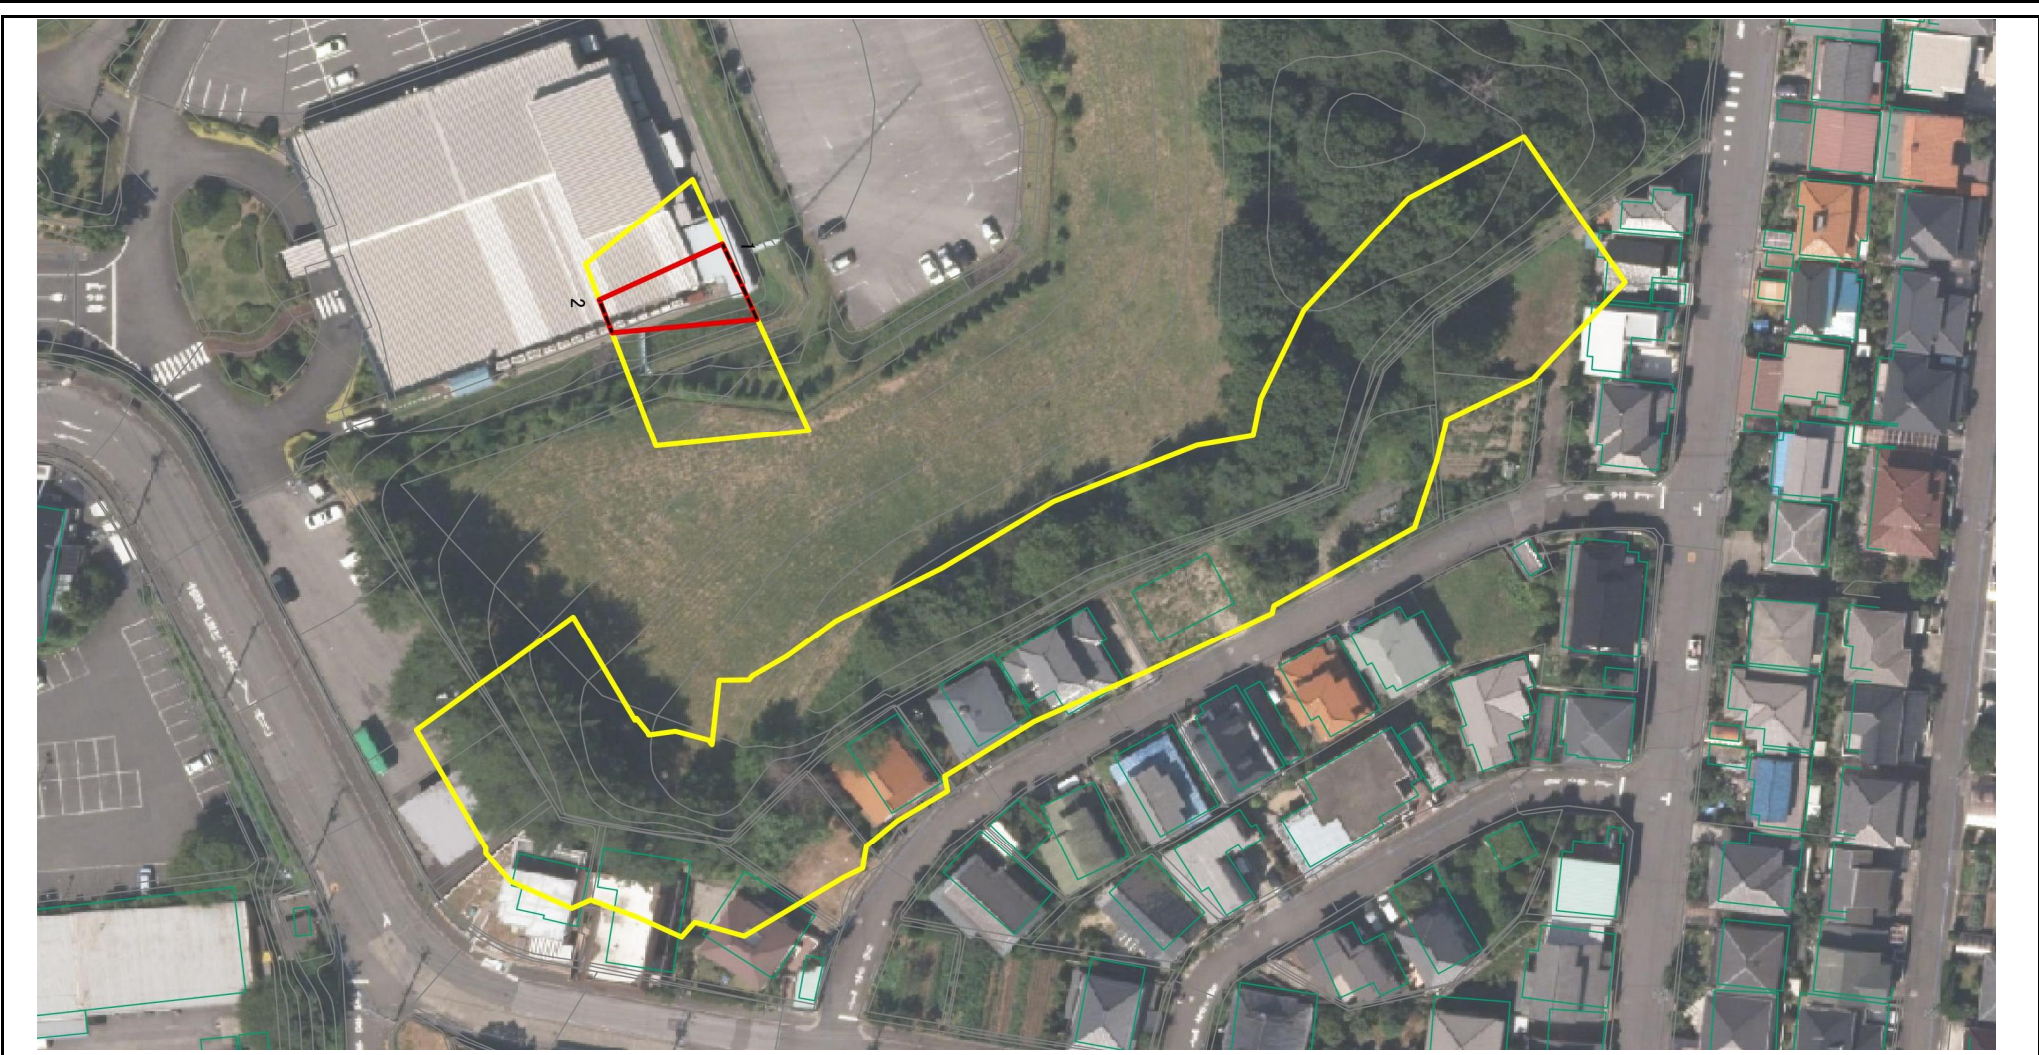

図中の数字は横断側線番号を示す

様式－２－１（急） 土砂災害警戒区域・土砂災害特別警戒区域図（その２）	土砂災害防止法施行令第二条の基準に該当する区域 （土砂災害警戒区域）				自然現象の種類	急傾斜地の崩壊	箇所番号	201-I-1028
	土砂災害防止法施行令第三条の基準に該当する区域 （土砂災害特別警戒区域）	土石等の（移動）高さが1m以下の場合、土石等の移動による力が100kN/mを超える区域			告示番号	警戒区域235号 特別警戒区域239号	箇所名	八幡台IB
		土石等の体積の高さが3mを超える区域		縮尺	告示年月日	令和6年4月5日	所在地	栃木県宇都宮市八幡台
		それ以外の区域		1:1,000				


土砂災害警戒区域等の指定の公示に係る図書(その2-2)

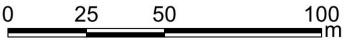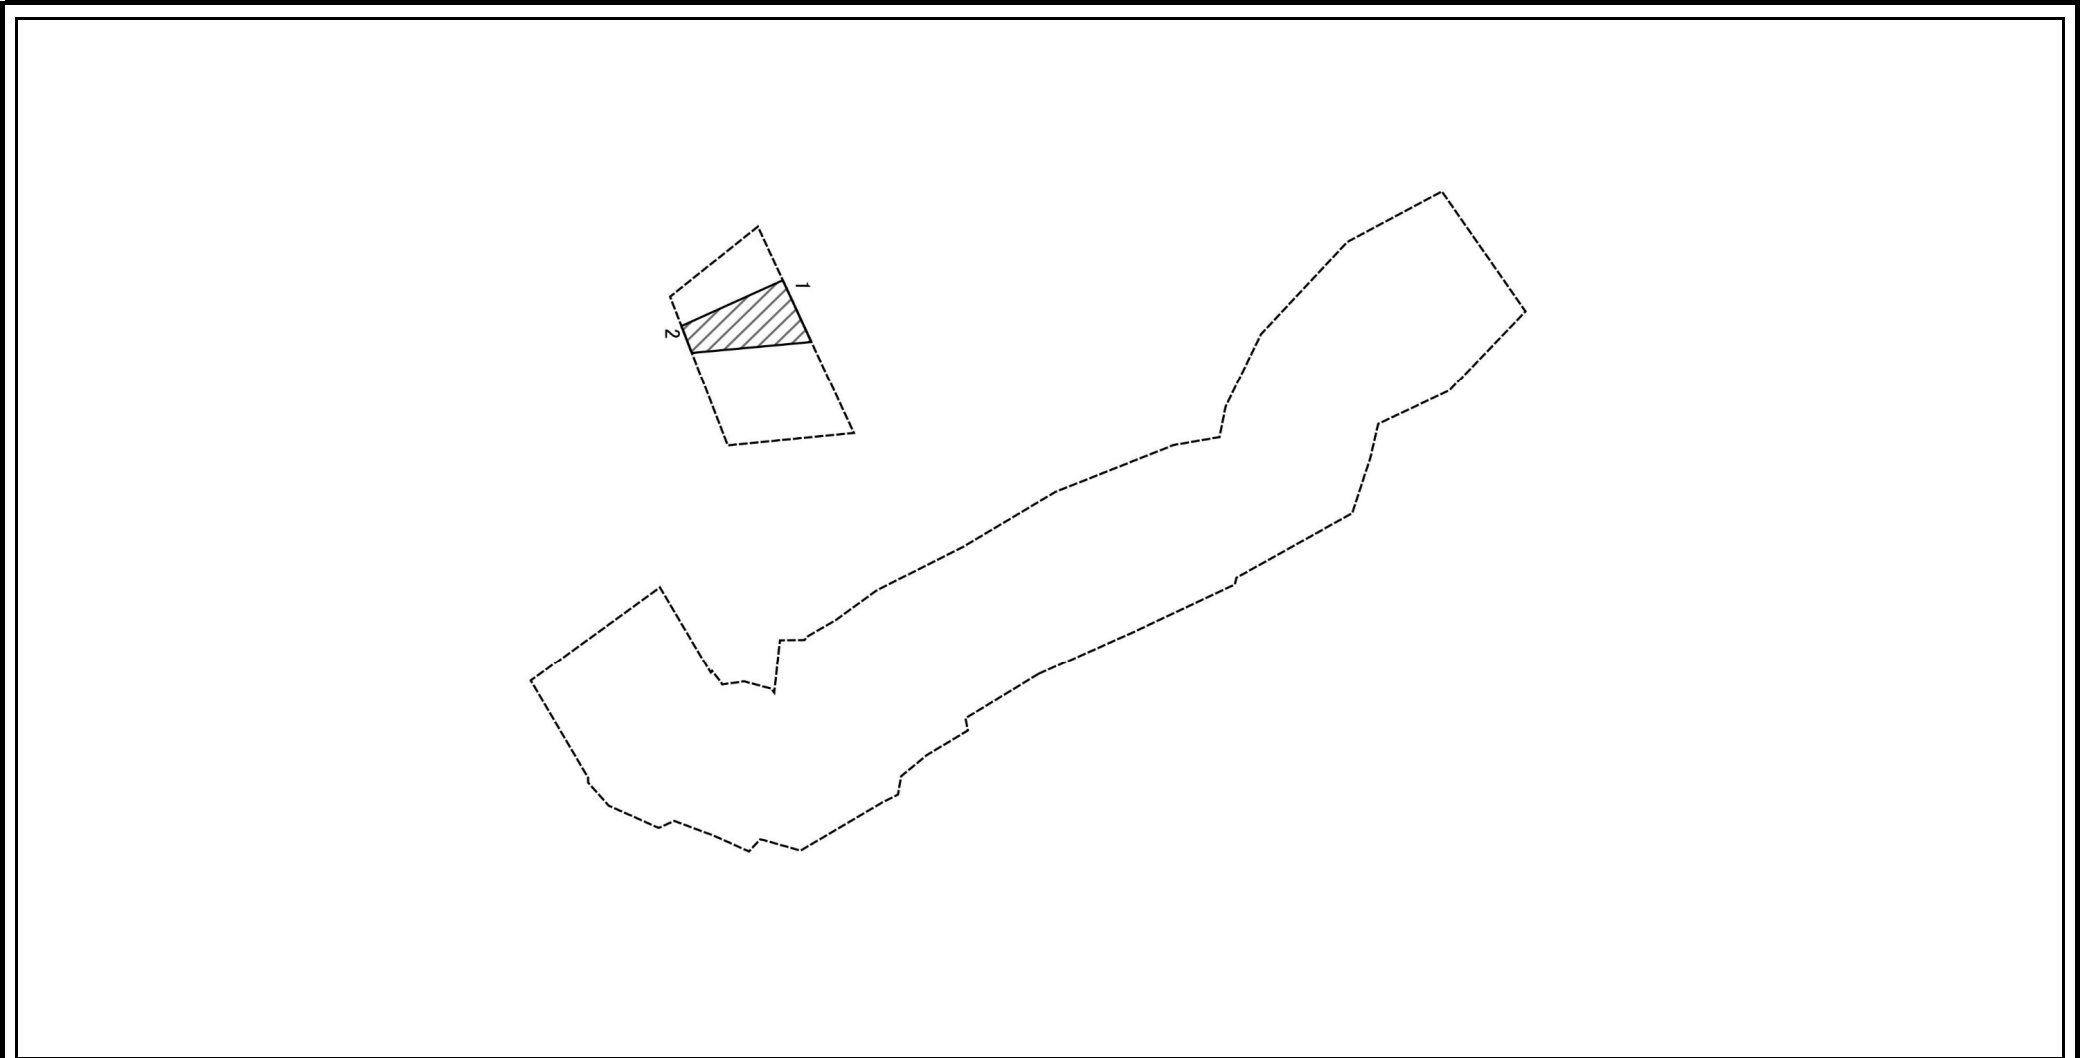

図中の数字は横断側線番号を示す

様式－２－２（急） 土砂災害特別警戒区域の区域区分図 （急傾斜地の崩壊に伴う土石等の移動により 建築物の地上部に作用すると想定される力）	土砂災害防止法施行令第二条の基準に該当する区域 （土砂災害警戒区域）			 縮尺 1:1,000	自然現象 の種類	急傾斜地の崩壊	箇所番号	201-Ⅰ-1028
	土砂災害防止法施行令 第三条の基準に該当す る区域 （土砂災害特別警戒区域）	土石等の（移動）高さが1m以下の場合、土石 等の移動による力が100kN/m ² を超える区域			告示番号	警戒区域235号 特別警戒区域239号	箇所名	八幡台ⅠB
		それ以外の区域			告示年月日	令和6年4月5日	所在地	栃木県宇都宮市八幡台

土砂災害警戒区域等の指定の公示に係る図書(その2-3)

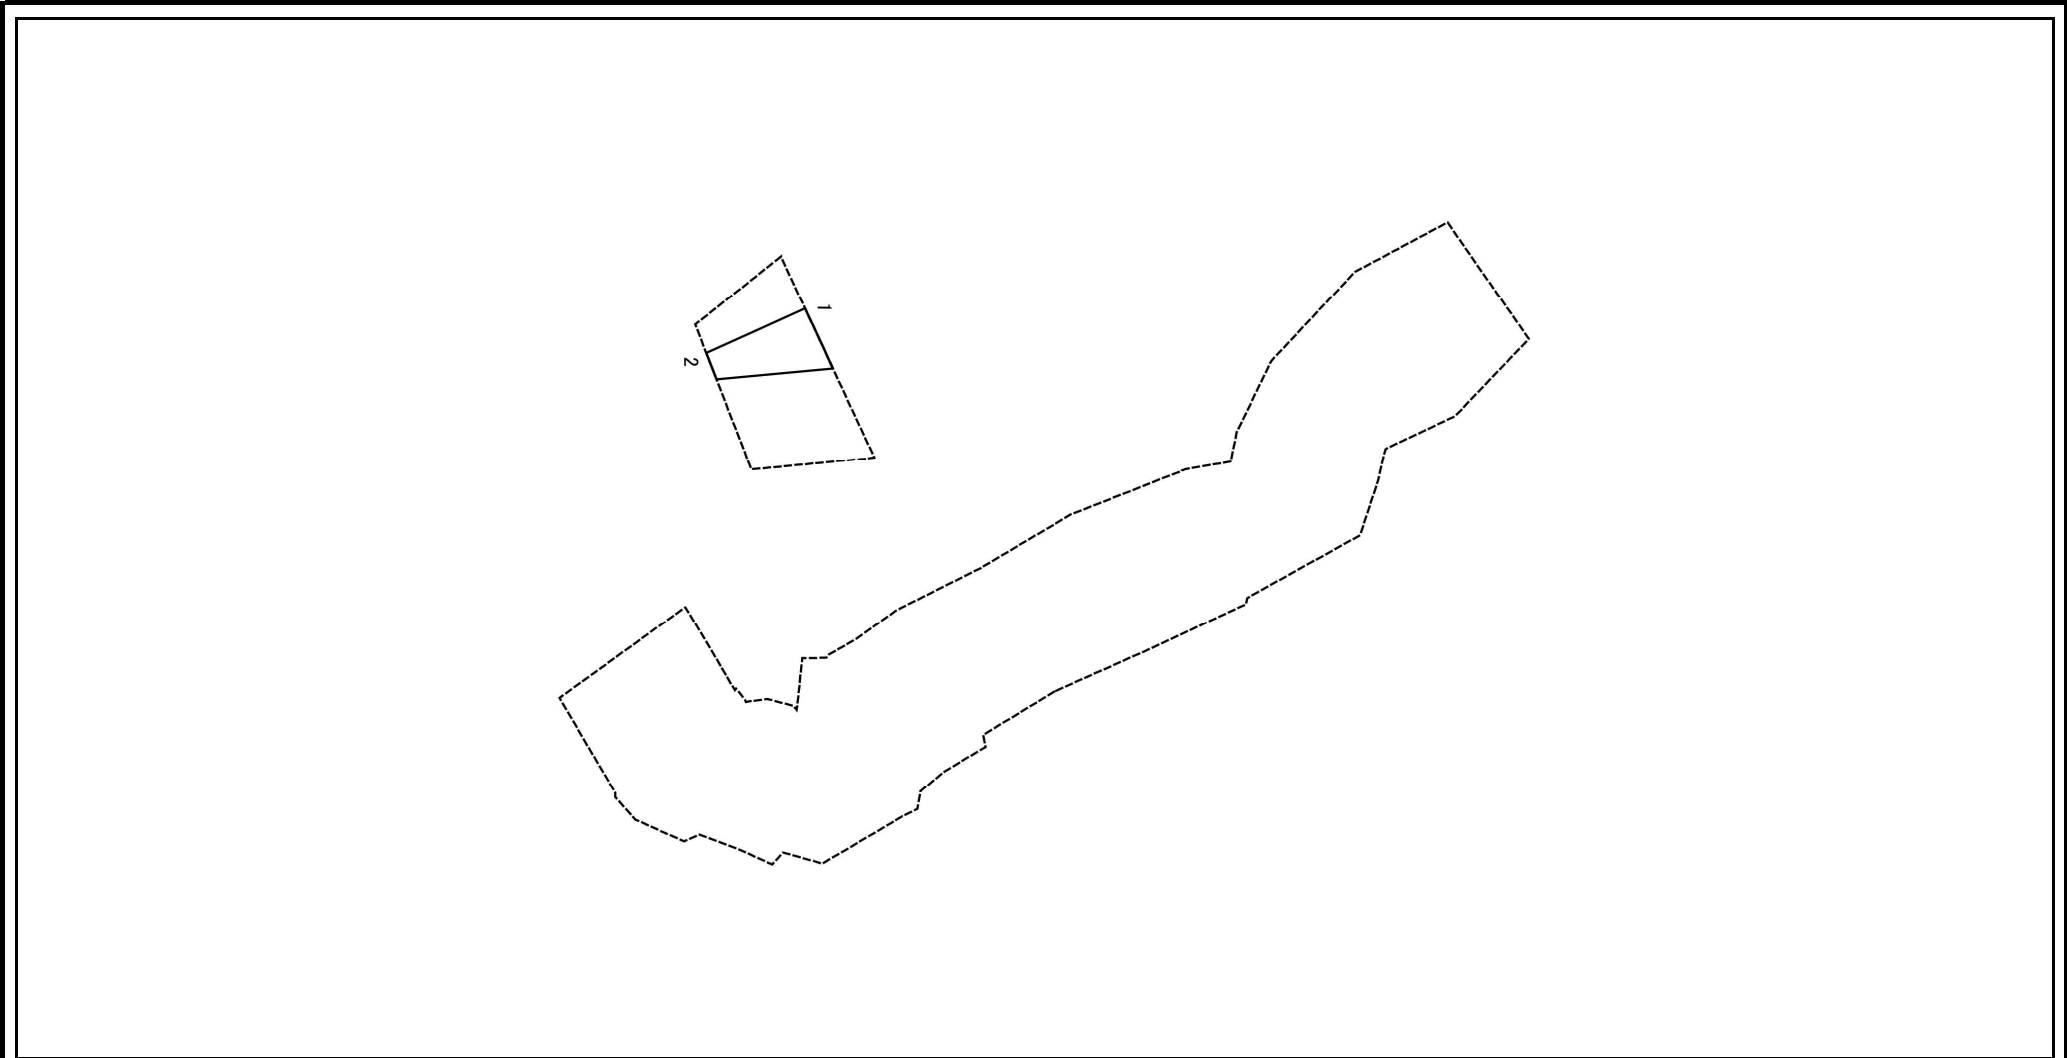

0 25 50 100
m

図中の数字は横断側線番号を示す

様式－２－３（急） 土砂災害特別警戒区域の区域区分図 （急傾斜地の崩壊に伴う土石等の移動により 建築物の地上部に作用すると想定される力）	土砂災害防止法施行令第二条の基準に該当する区域 （土砂災害警戒区域）			 縮尺 1:2,000	自然現象 の種類	急傾斜地の崩壊	箇所番号	201-Ⅰ-1028
	土砂災害防止法施行令 第三条の基準に該当す る区域 （土砂災害特別警戒区域）	土石等の（移動）高さが1m以下の場合、 土石等の移動による力が100kN/m ² を超 える区域			告示番号	警戒区域235号 特別警戒区域239号	箇所名	八幡台ⅠB
		それ以外の区域			告示年月日	令和6年4月5日	所在地	栃木県宇都宮市八幡台

土砂災害警戒区域等の指定の公示に係る図書(その3)

横断測線の区間	土石等の移動により建築物の地上部に作用すると想定される力				土石等の堆積により建築物の地上部に作用すると想定される力			
	土石等の(移動)高さが1m以下の場合、土石等の移動による力が100kN/m ² を超える区域		それ以外の区域		土石等の堆積の高さが3mを超える区域		それ以外の区域	
	力の大きさのうち最大のもの (kN/m ²)	土石等の高さ (m)	力の大きさのうち最大のもの (kN/m ²)	土石等の高さ (m)	力の大きさのうち最大のもの (kN/m ²)	土石等の高さ (m)	力の大きさのうち最大のもの (kN/m ²)	土石等の高さ (m)
1 ~ 2	-	-	86.08	1.00	-	-	8.80	1.74
3 ~ 4	-	-	-	-	-	-	-	-
4 ~ 5	-	-	-	-	-	-	-	-
5 ~ 6	-	-	-	-	-	-	-	-
6 ~ 7	-	-	-	-	-	-	-	-
7 ~ 8	-	-	-	-	-	-	-	-
8 ~ 9	-	-	-	-	-	-	-	-
9 ~ 10	-	-	-	-	-	-	-	-
10 ~ 11	-	-	-	-	-	-	-	-
11 ~ 12	-	-	-	-	-	-	-	-
12 ~ 13	-	-	-	-	-	-	-	-
13 ~ 14	-	-	-	-	-	-	-	-
14 ~ 15	-	-	-	-	-	-	-	-
15 ~ 16	-	-	-	-	-	-	-	-
16 ~ 17	-	-	-	-	-	-	-	-
17 ~ 18	-	-	-	-	-	-	-	-
18 ~ 19	-	-	-	-	-	-	-	-
19 ~ 20	-	-	-	-	-	-	-	-
20 ~ 21	-	-	-	-	-	-	-	-
21 ~ 22	-	-	-	-	-	-	-	-
22 ~ 23	-	-	-	-	-	-	-	-
23 ~ 24	-	-	-	-	-	-	-	-
24 ~ 25	-	-	-	-	-	-	-	-
25 ~ 26	-	-	-	-	-	-	-	-
26 ~ 27	-	-	-	-	-	-	-	-

横断測線の区間	土石等の移動により建築物の地上部に作用すると想定される力				土石等の堆積により建築物の地上部に作用すると想定される力			
	土石等の(移動)高さが1m以下の場合、土石等の移動による力が100kN/m ² を超える区域		それ以外の区域		土石等の堆積の高さが3mを超える区域		それ以外の区域	
	力の大きさのうち最大のもの (kN/m ²)	土石等の高さ (m)	力の大きさのうち最大のもの (kN/m ²)	土石等の高さ (m)	力の大きさのうち最大のもの (kN/m ²)	土石等の高さ (m)	力の大きさのうち最大のもの (kN/m ²)	土石等の高さ (m)
27 ~ 28	-	-	-	-	-	-	-	-
29 ~ 30								
31 ~ 32								
33 ~ 34								
99 ~ 100								

様式－3（急）

建築物の構造の規制に必要な衝撃に関する事項

自然現象の種類

告示番号

告示年月日

急傾斜地の崩壊

警戒区域235号
特別警戒区域239号

令和6年4月5日

箇所番号

箇所名

所在地

201-I-1028

八幡台 I B

栃木県宇都宮市八幡台