

第2号議案

益子都市計画道路の変更について

栃木県知事から付議されたこのことについて、次のように提出します。

令和8（2026）年10月14日

栃木県都市計画審議会会長 佐藤 栄 治

都政第215号

令和8（2026）年10月7日

栃木県都市計画審議会

会長 佐藤 栄 治 様

栃木県知事 福田 富 一

益子都市計画道路の変更について

このことについて、都市計画法第21条第2項において準用する同法第18条第1項の規定により、次のように審議会に付議します。

益子都市計画道路の変更（栃木県決定）

都市計画道路中 3・5・3 号益子南通りを次のように変更する。


種別	名 称		位 置			区 域	構 造				備考
	番号	路線名	起点	終点	主 な 経過地	延長	構造 形式	車線 の数	幅員	地表式の区間における鉄道等との交差の構造	
幹線街路	3・5・3	益子南通り	益子町 大字益子 字大橋	益子町 大字益子 字日向前	益子町 大字益子 字田町南側	約2,480m	地表式	2車線	15.0m	真岡鐵道と立体交差 幹線街路と平面交差4箇所 区画街路と平面交差1箇所	

「区域及び構造は計画図表示のとおり」

理 由

益子町の交通の現状及び将来の見通しを勘案し、本案のように変更するものである。

益子都市計画道路の変更について

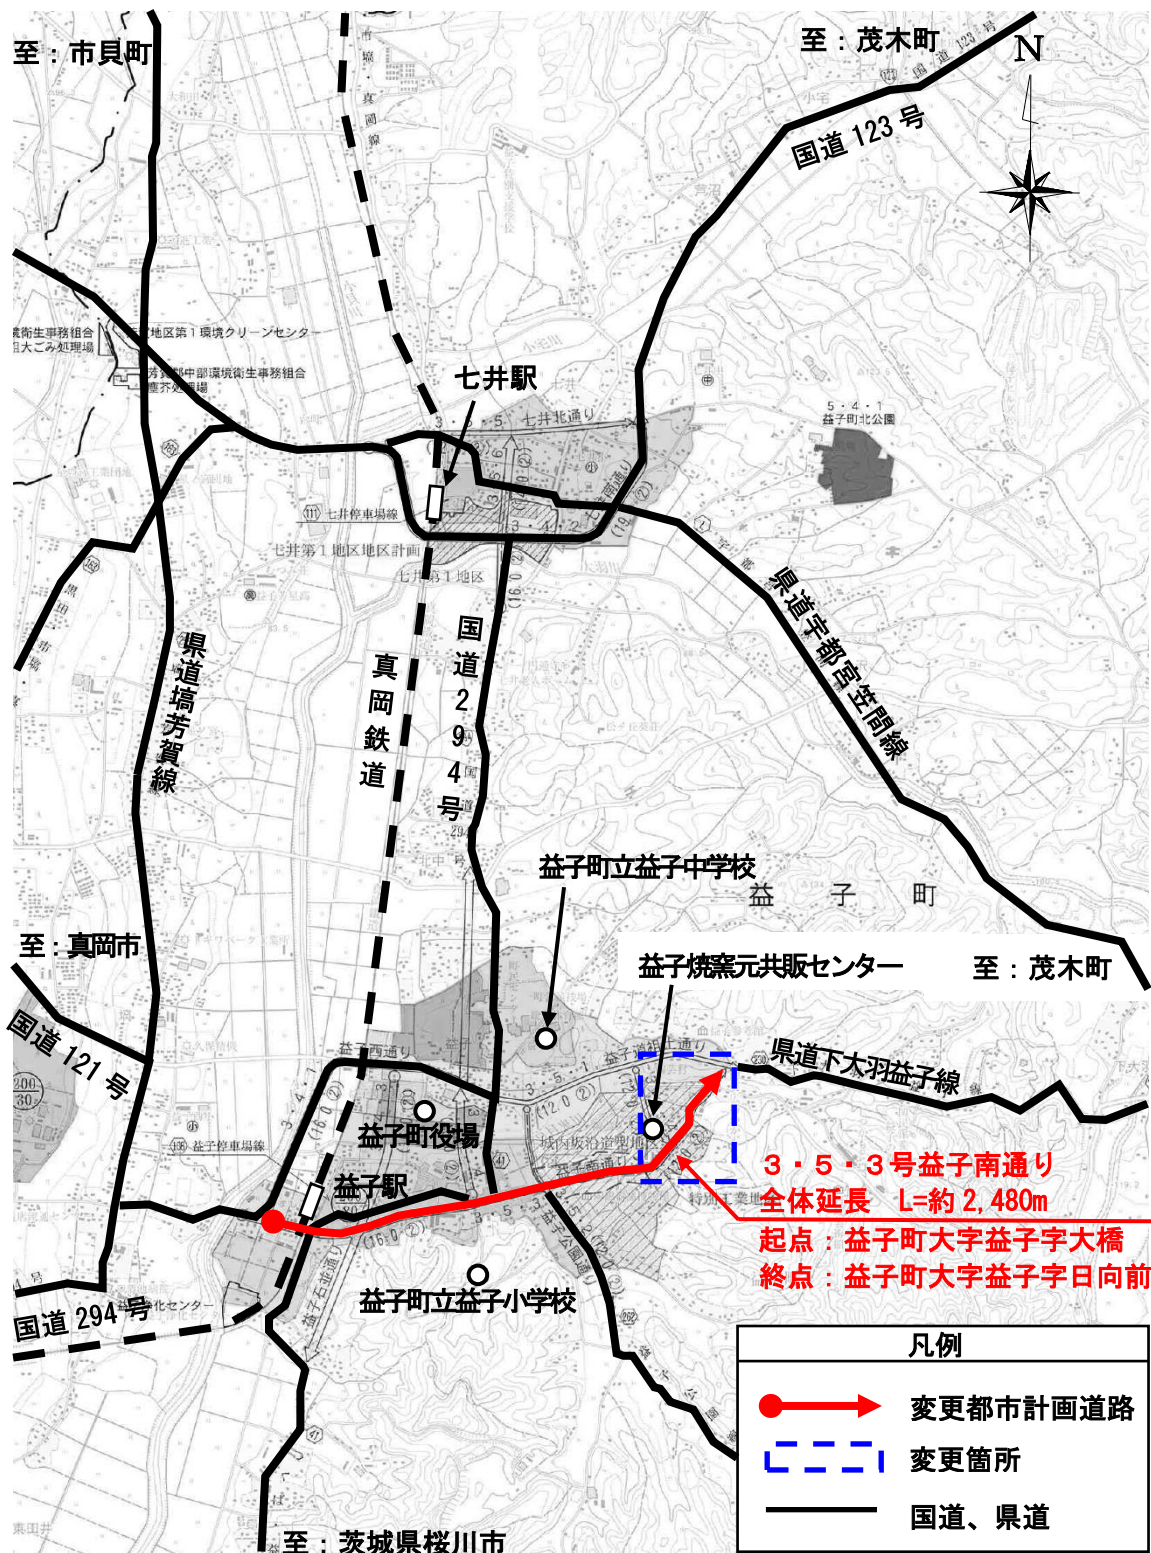

縮尺 1:25,000