




総括図 那須塩原都市計画道路

3・3・2黒磯那須北線の変更

起点：那須塩原市黒磯字白崖

終点：那須塩原市上中野字街道西

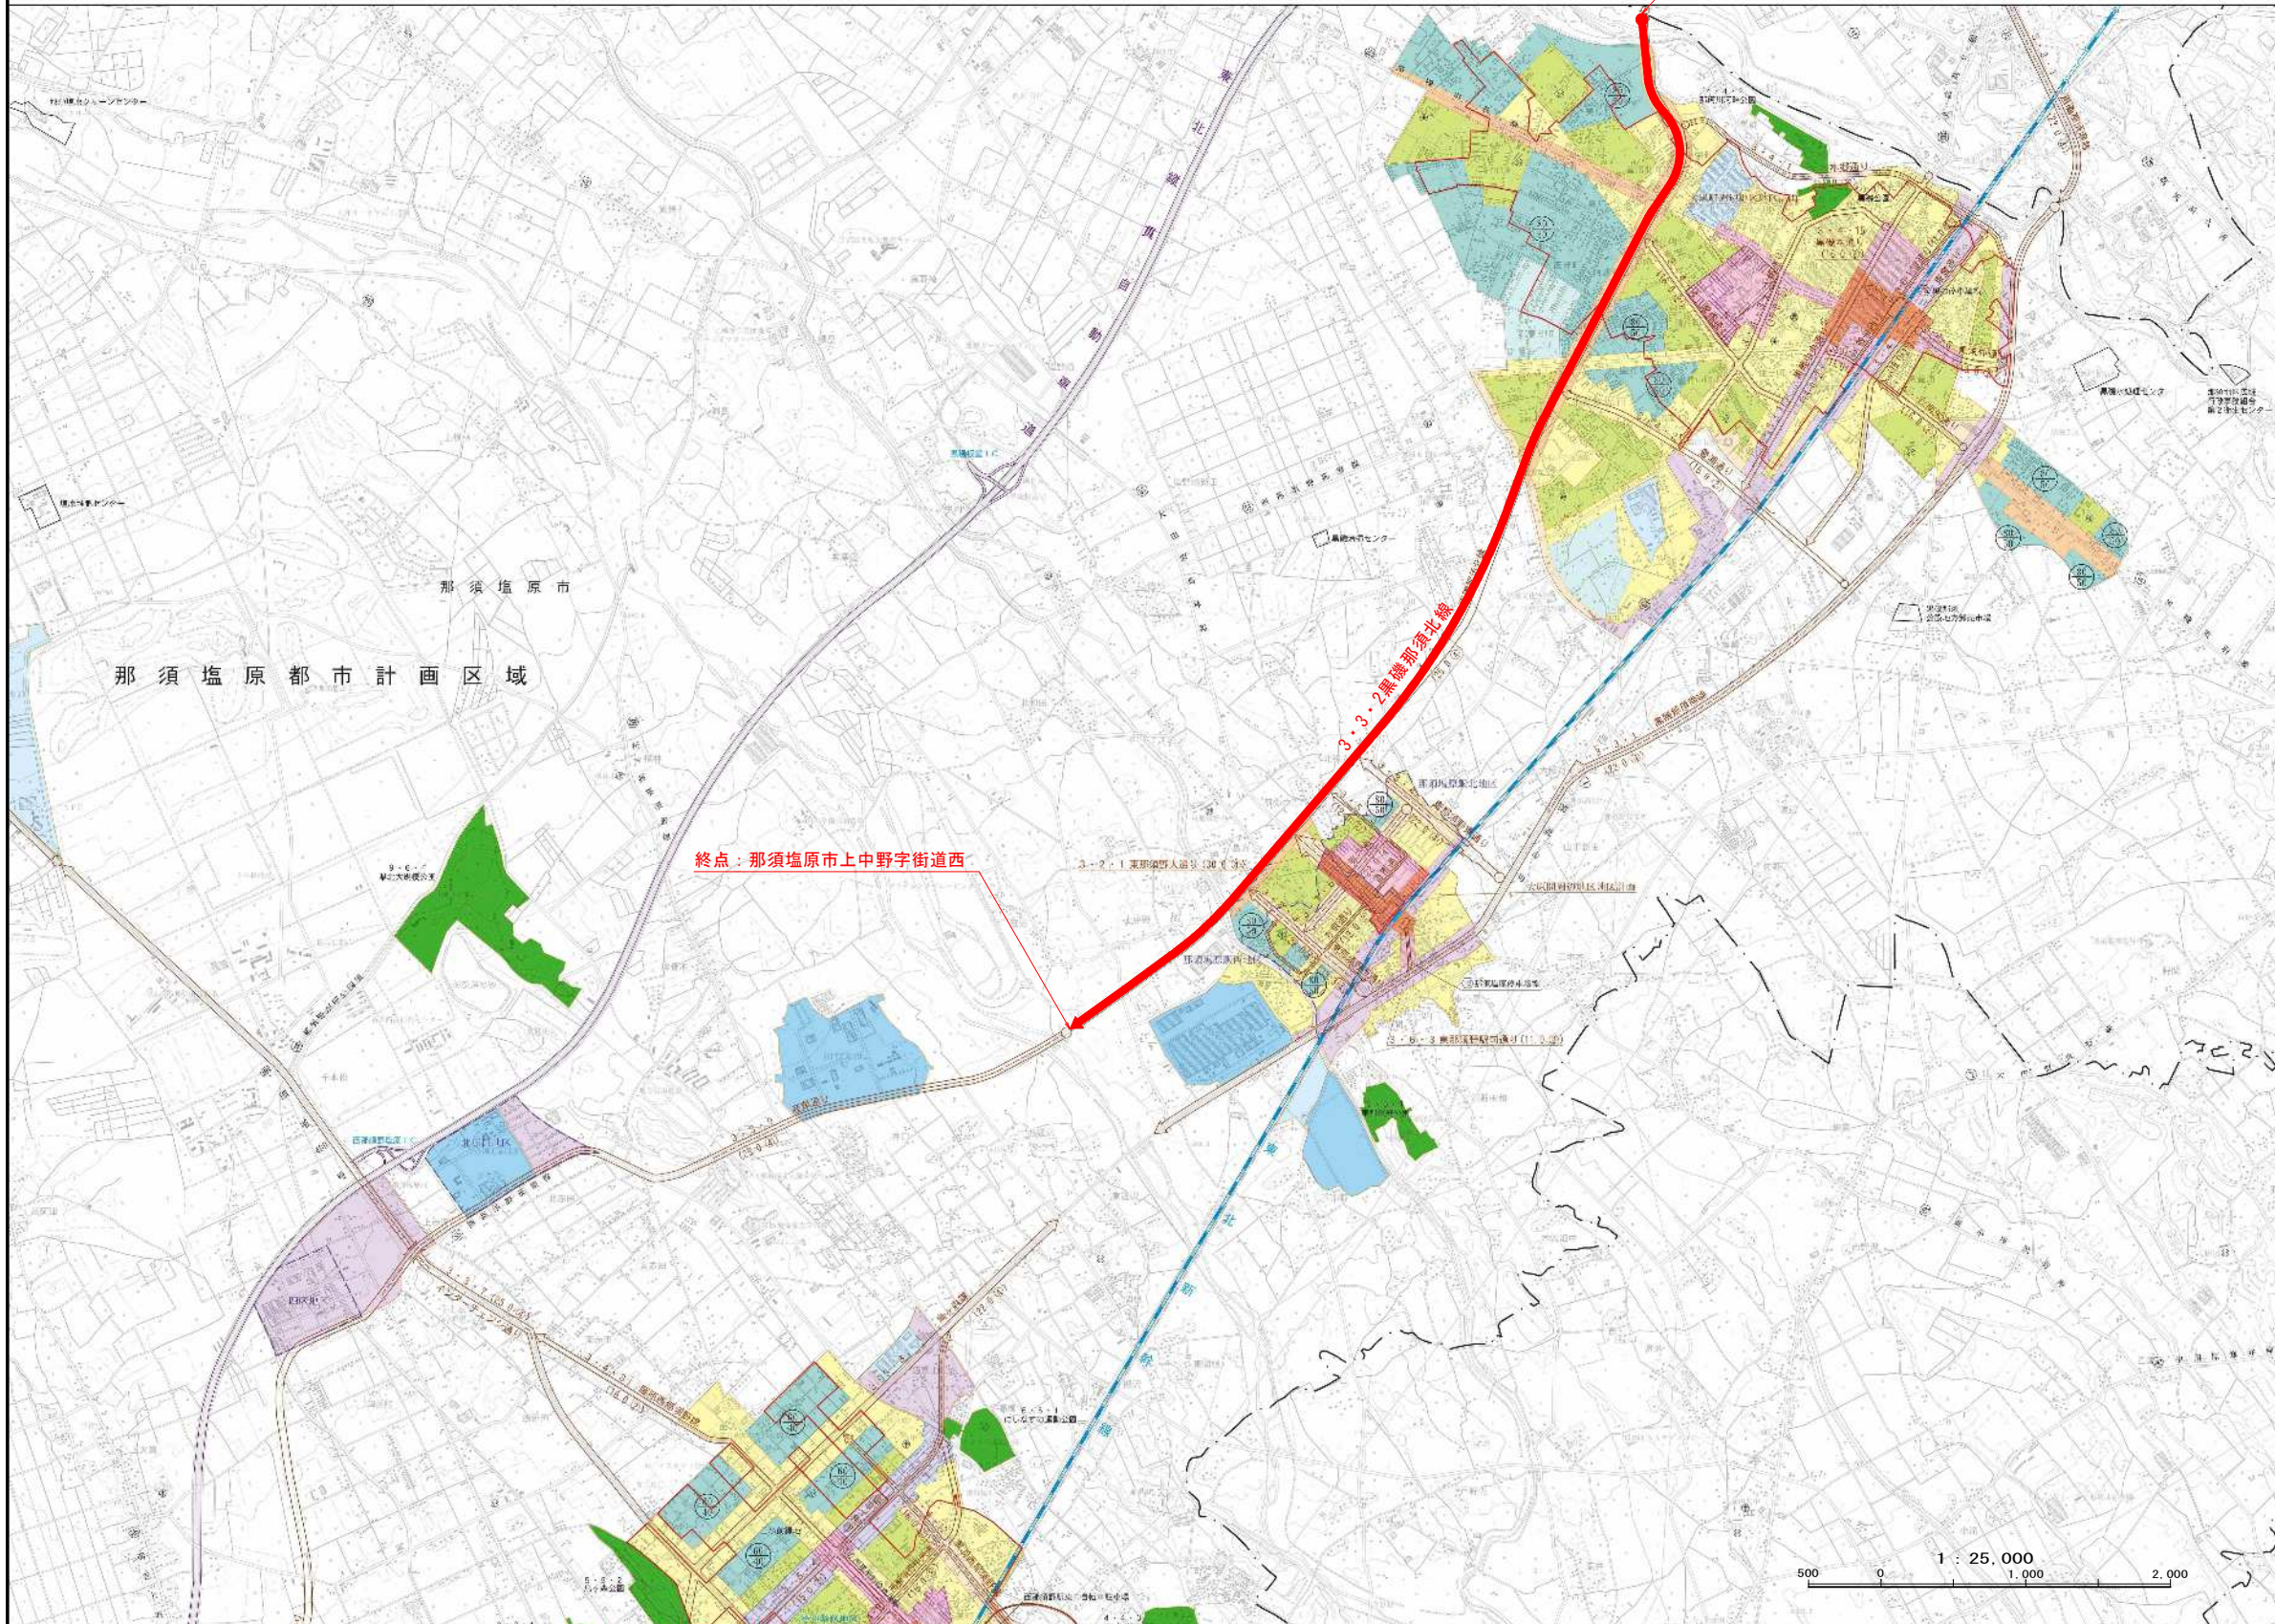

凡 例	
	県 界
	市 町 村 界
	都市計画区域界
	市街化区域界
	第一種低層住居専用地域
	第二種低層住居専用地域
	第一種中高層住居専用地域
	第二種中高層住居専用地域
	第一種住居地域
	第二種住居地域
	準住居地域
	団地住居地域
	近隣商業地域
	商業地域
	工業地域
	工業専用地域
	用途地域外(都市計画区域)
	都市計画道路
	自転車歩行者専用道路
	公園
	緑地
	風致地区
	東北新幹線
	東北経済動脈
	特別用途地区
	高度利用地区
	準防火地域
	平成27(2015)年国勢調査DID
	流域下水制御線
	区画整理区域
	地区界
	都市計画施設