


# 総括図 大田原都市計画道路



凡	例
	県界
	市町村界
	都市計画区域界
	市街化区域界
	第一種低層住居専用地域 (50/30 60/40 80/50)
	第二種低層住居専用地域 (80/50)
	第一種中高層住居専用地域 (200/60)
	第二種中高層住居専用地域 (200/60)
	第一種住居地域 (200/60)
	第二種住居地域 (200/60)
	準住居地域 (200/60)
	田園住居地域
	近隣商業地域 (200/80)
	商業地域 (100/80)
	準工業地域 (200/60)
	工業地域 (200/60)
	工業専用地域 (200/60)
	用途地域外(都市計画区域) (200/60)
	都市計画道路 3-4-1 (16.0 ②) (改良済)(未改良) 番号 幅員車線数
	自転車歩行者専用道路
	公園
	緑地
	風致地区
	東北新幹線
	東北縦貫自動車道
	特別用途地区
	高度利用地区
	準防火地域
	平成27(2015)年国勢調査DID
	流域下水道幹線
	区画整理区域
	地区計画
	都市計画施設

1:25,000 (1km=4cm)  
500 0 1000 2000m

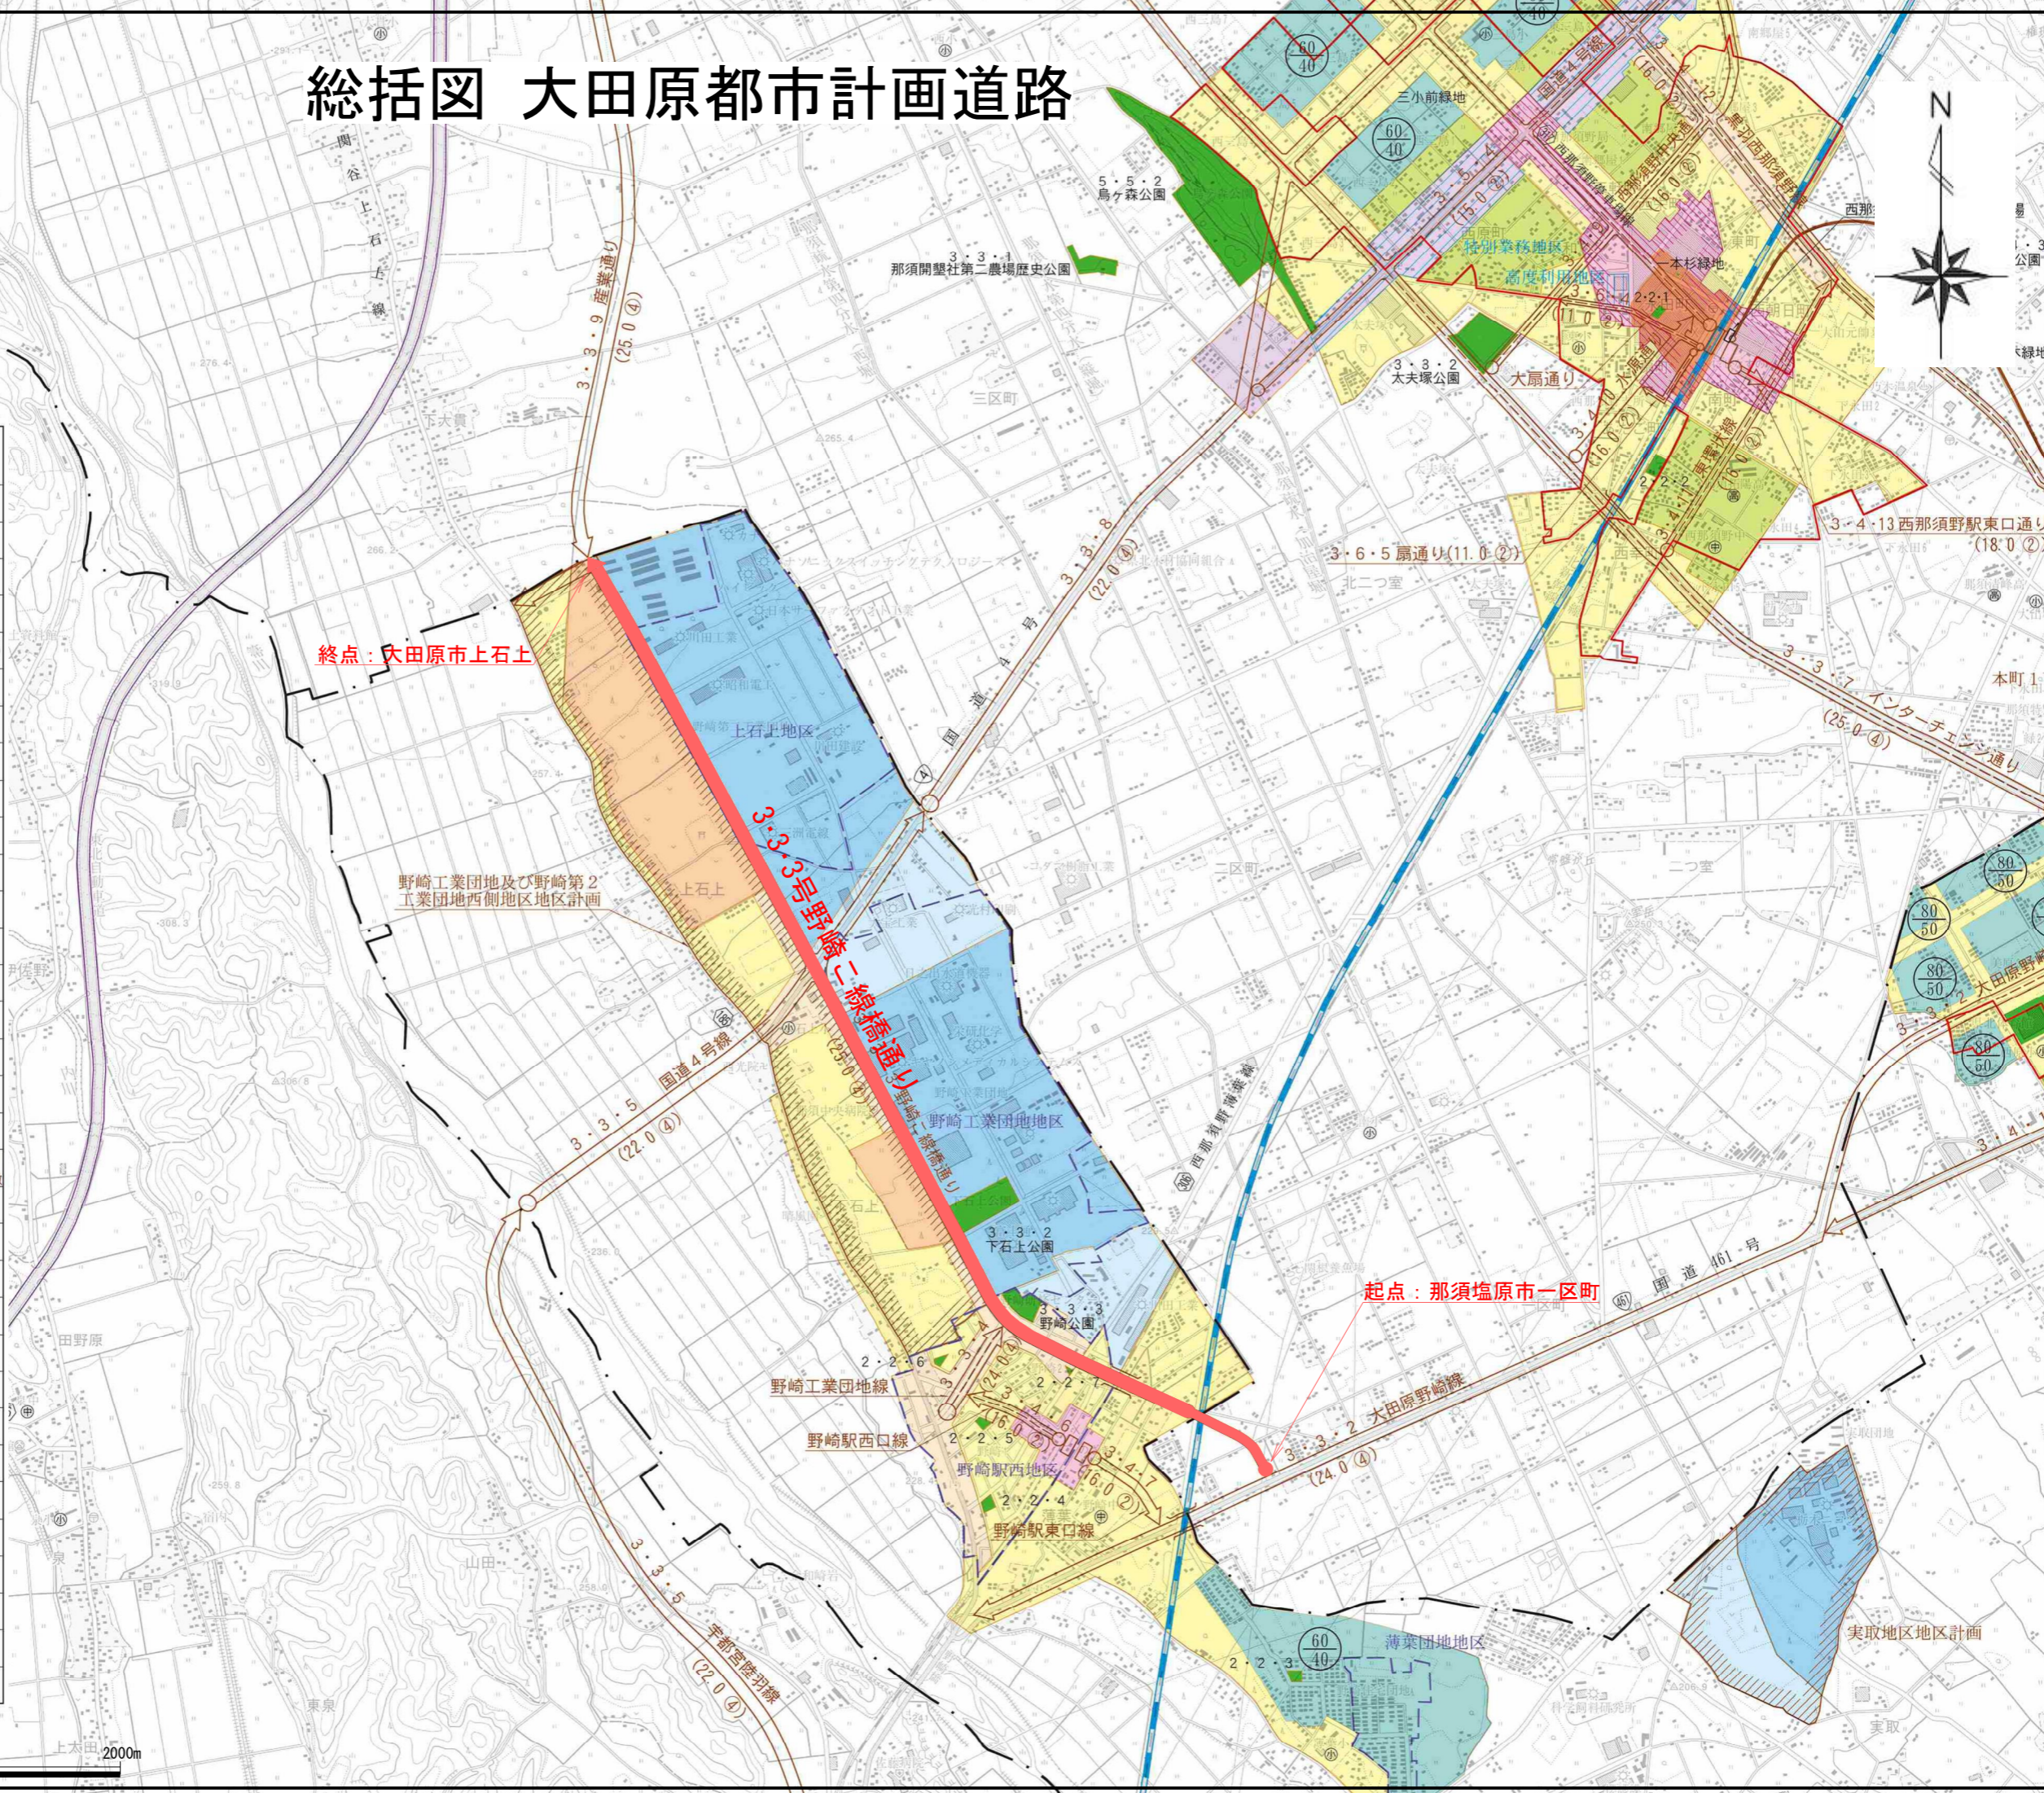

終点: 大田原市上石上

野崎工業団地及び野崎第2工業団地西側地区地区計画

起点: 那須塩原市一区町

実取地区地区計画