


都市計画区域名	宇都宮都市計画区域
都市計画の種類	区域区分の変更
都 市 名	上三川町
地 区 名	願成寺地区
面 積	約0.06ha

計画図(区域区分の変更)

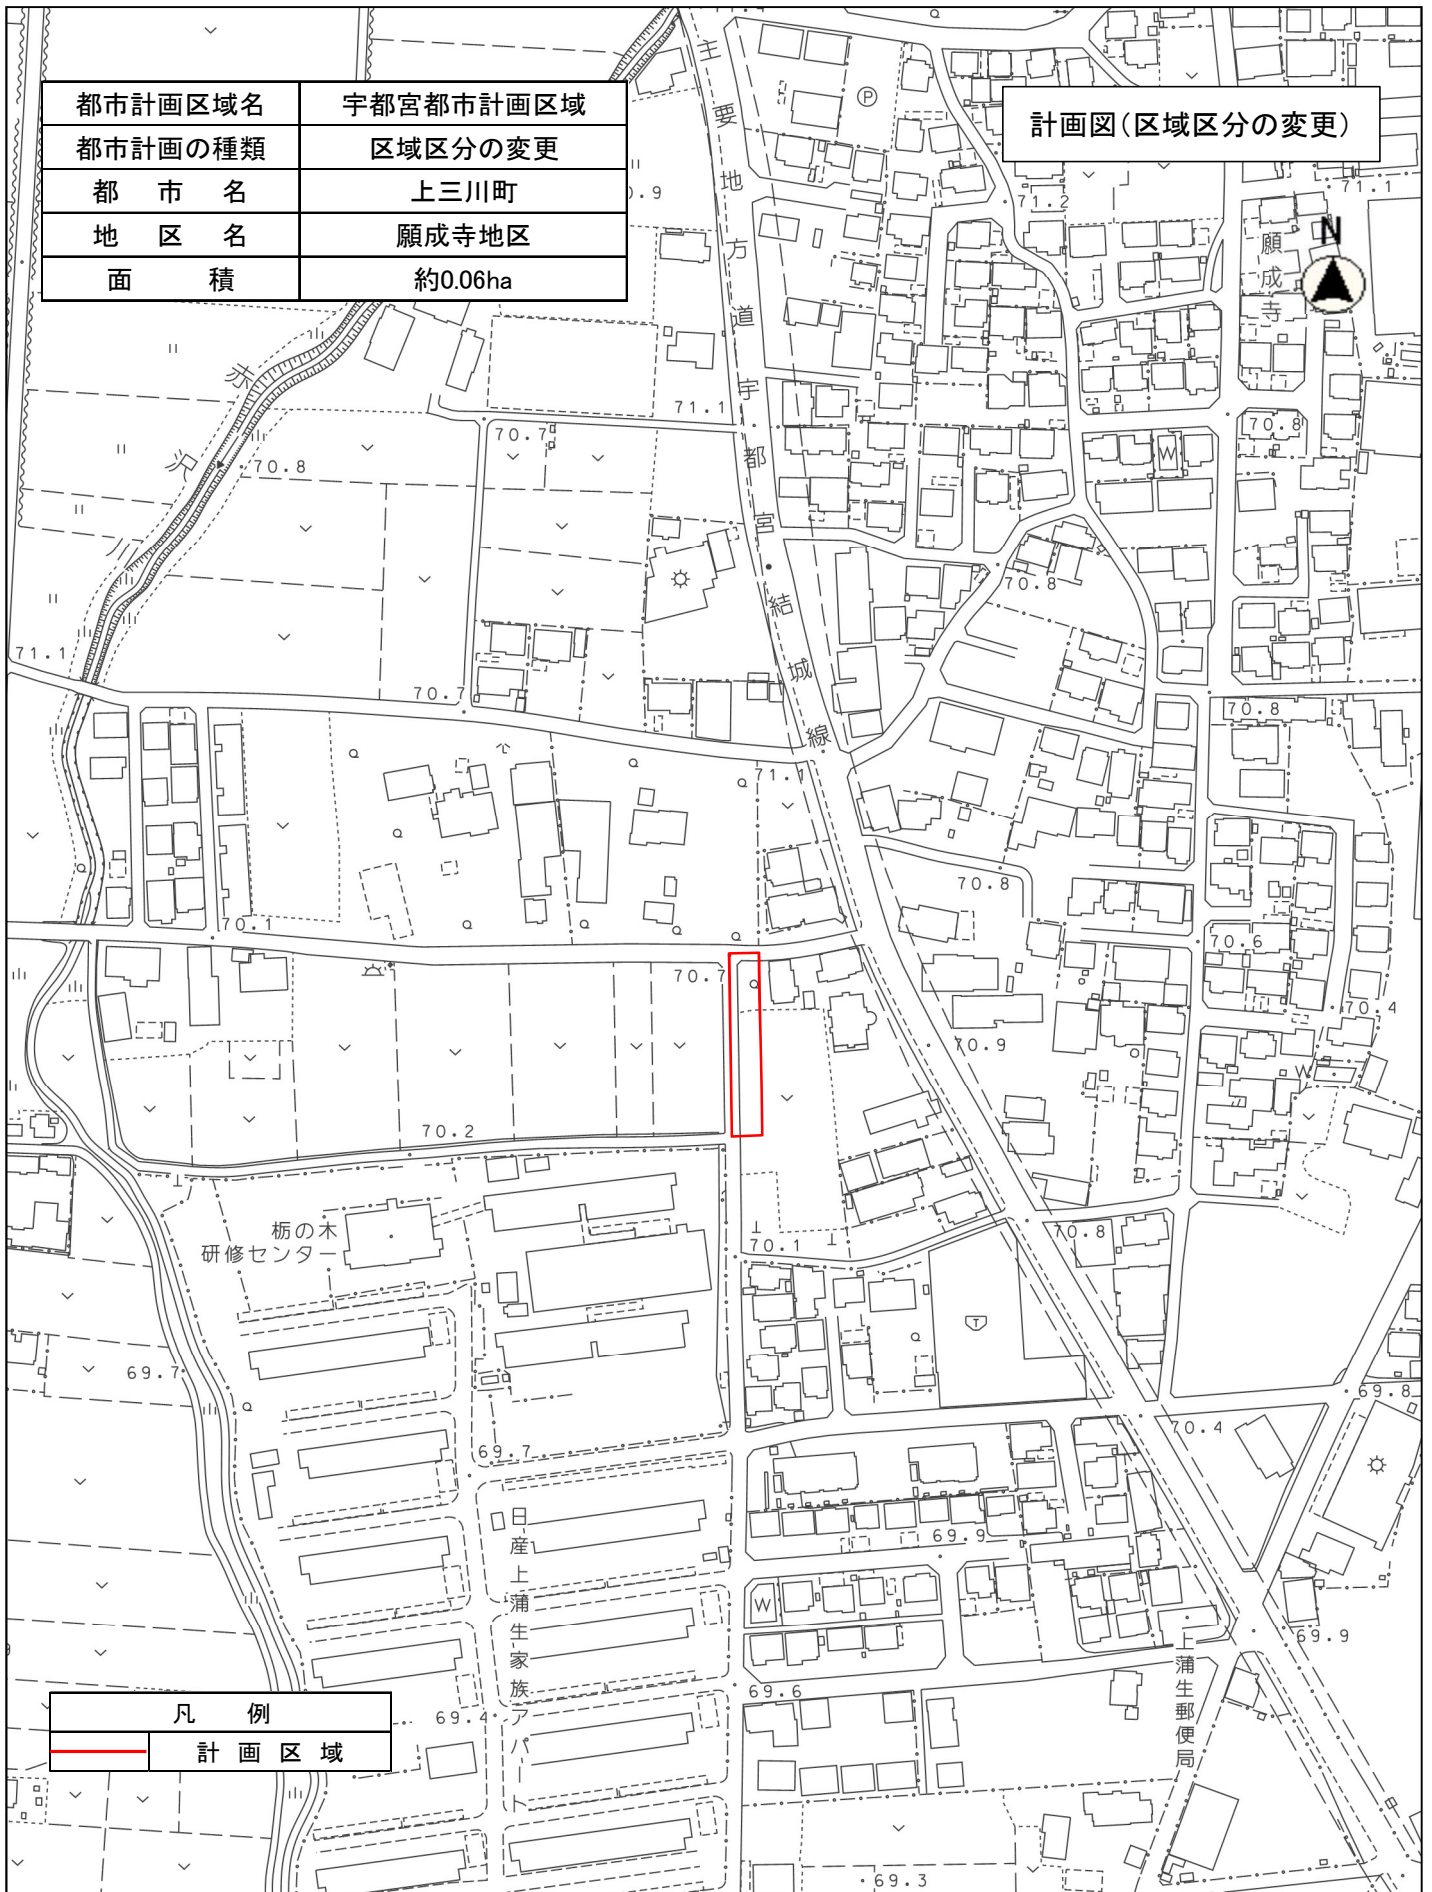

凡 例
 計画区域

縮尺 1 : 2500

