



計 画 図

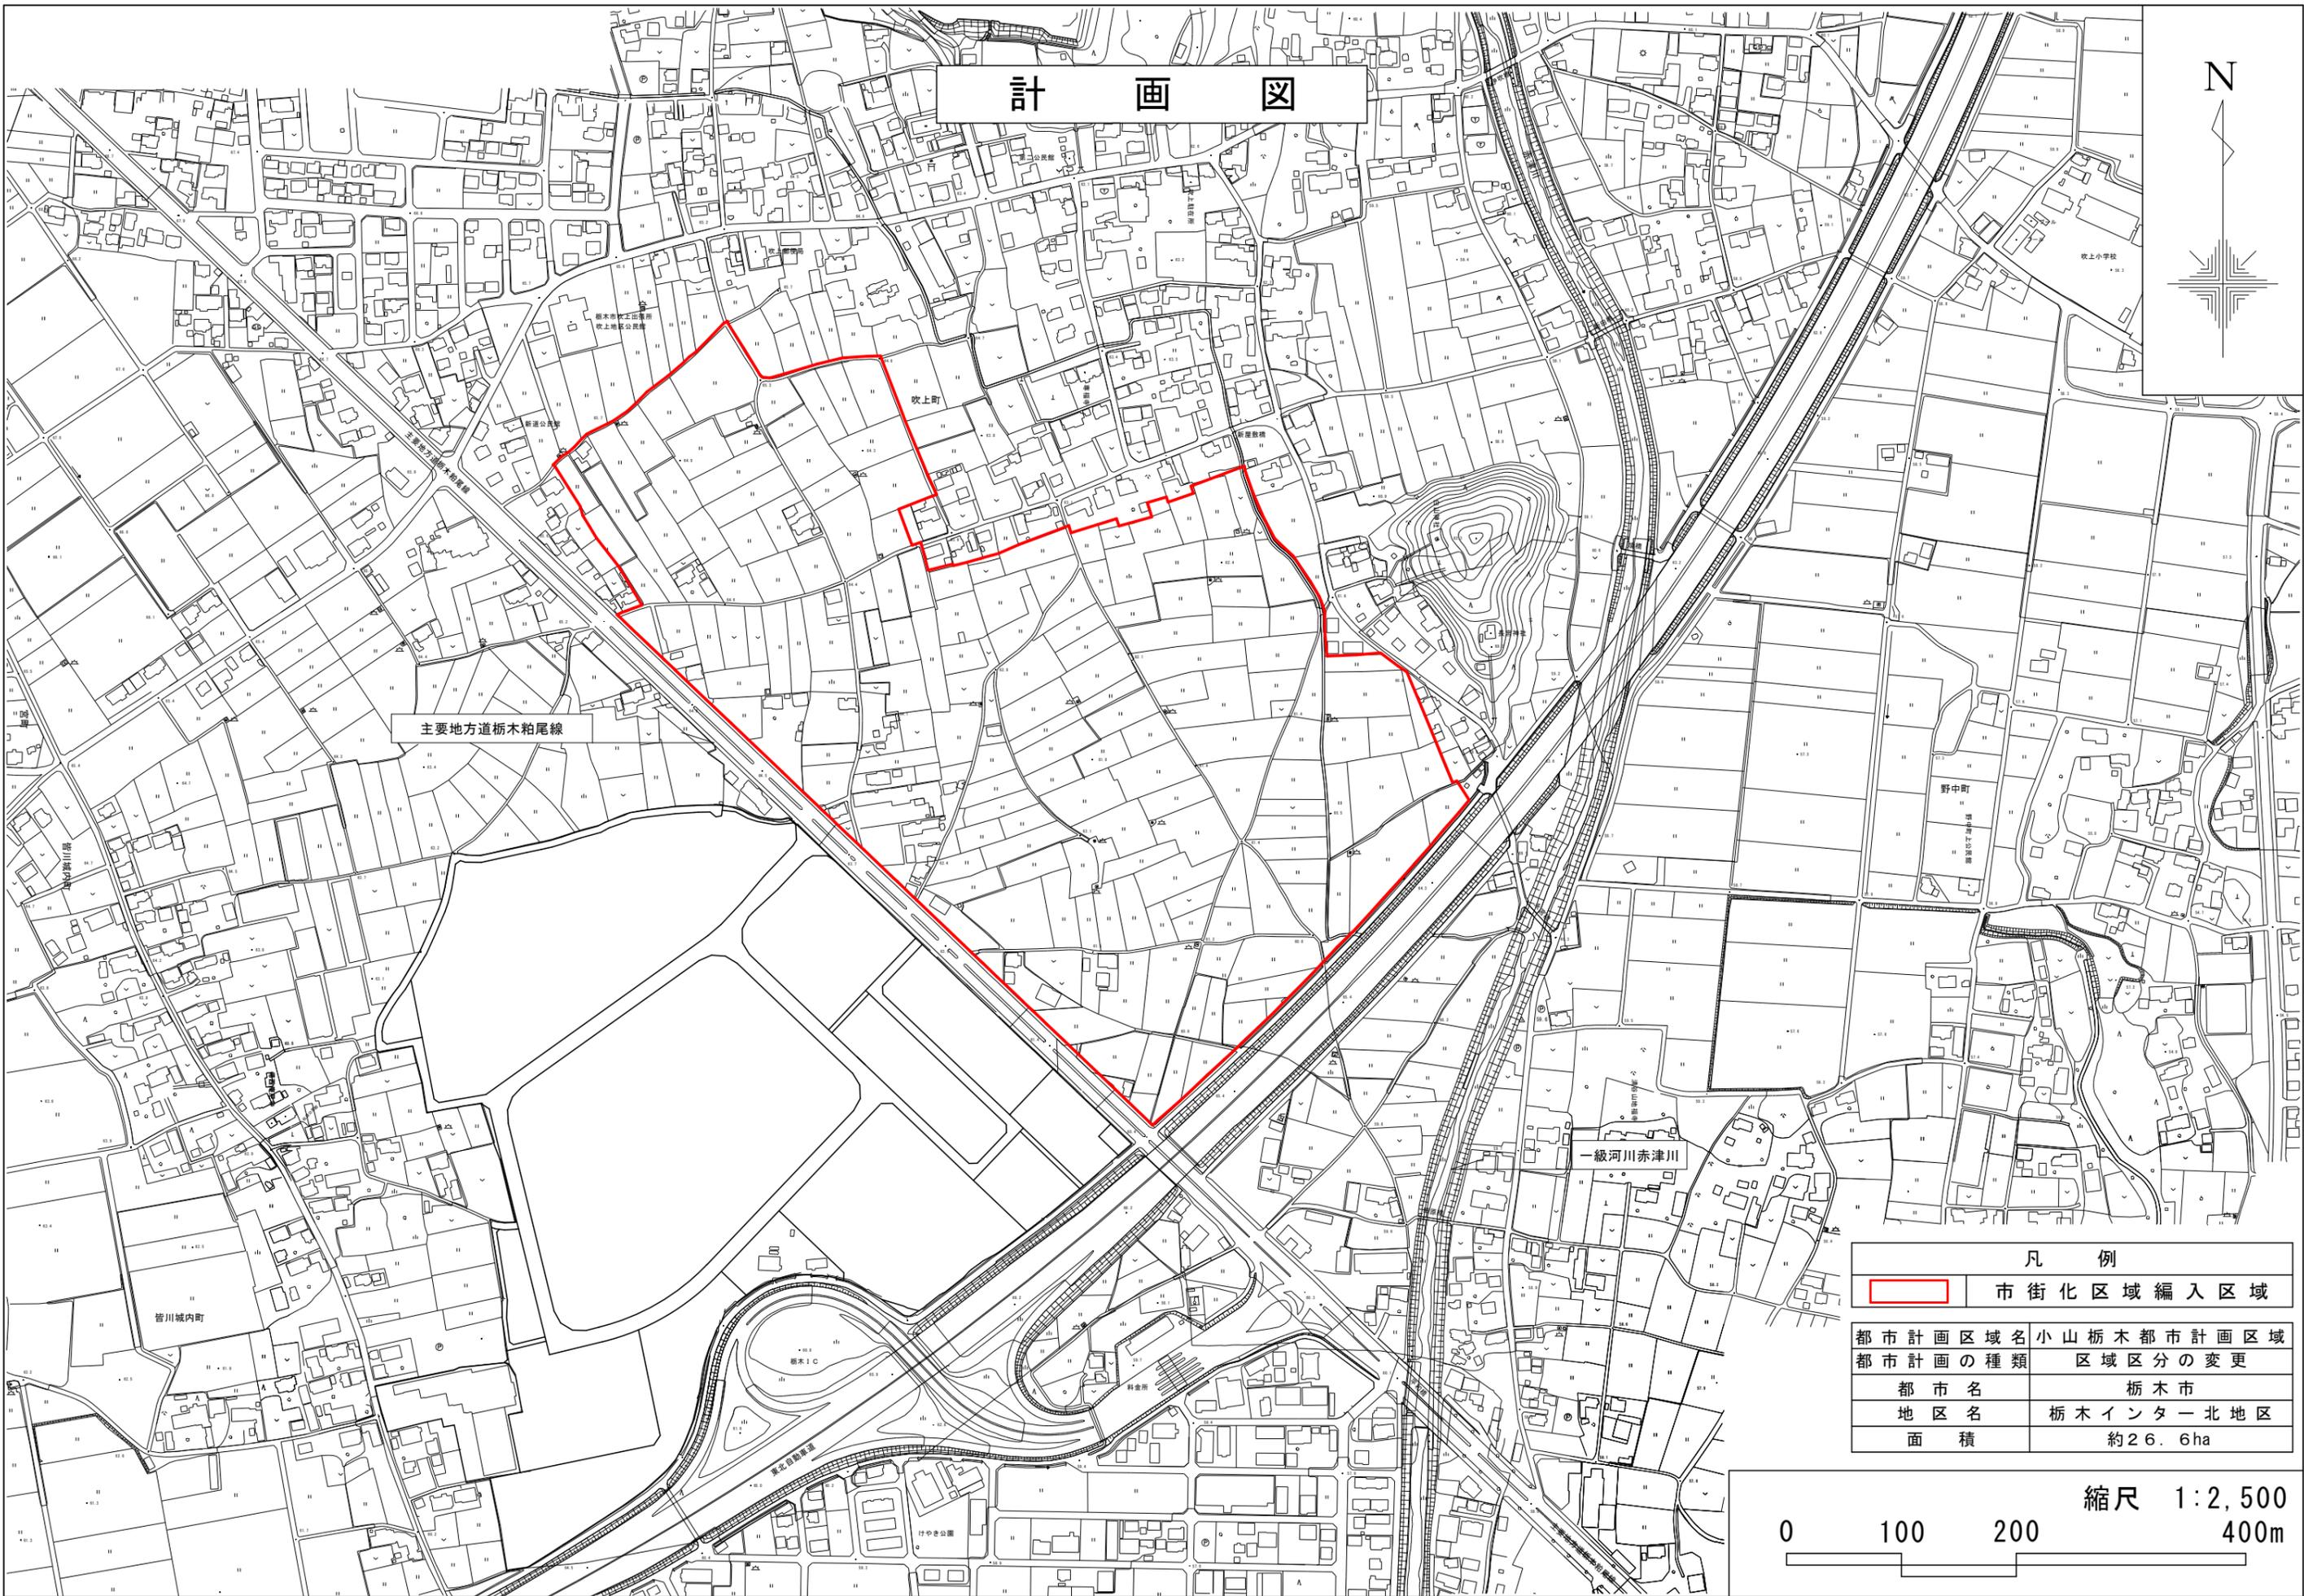

凡 例	
	市街化区域編入区域
都市計画区域名	小山栃木都市計画区域
都市計画の種類	区域区分の変更
都市名	栃木市
地区名	栃木インター北地区
面積	約26.6ha

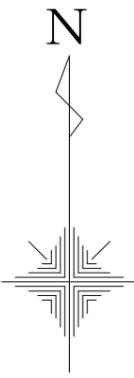