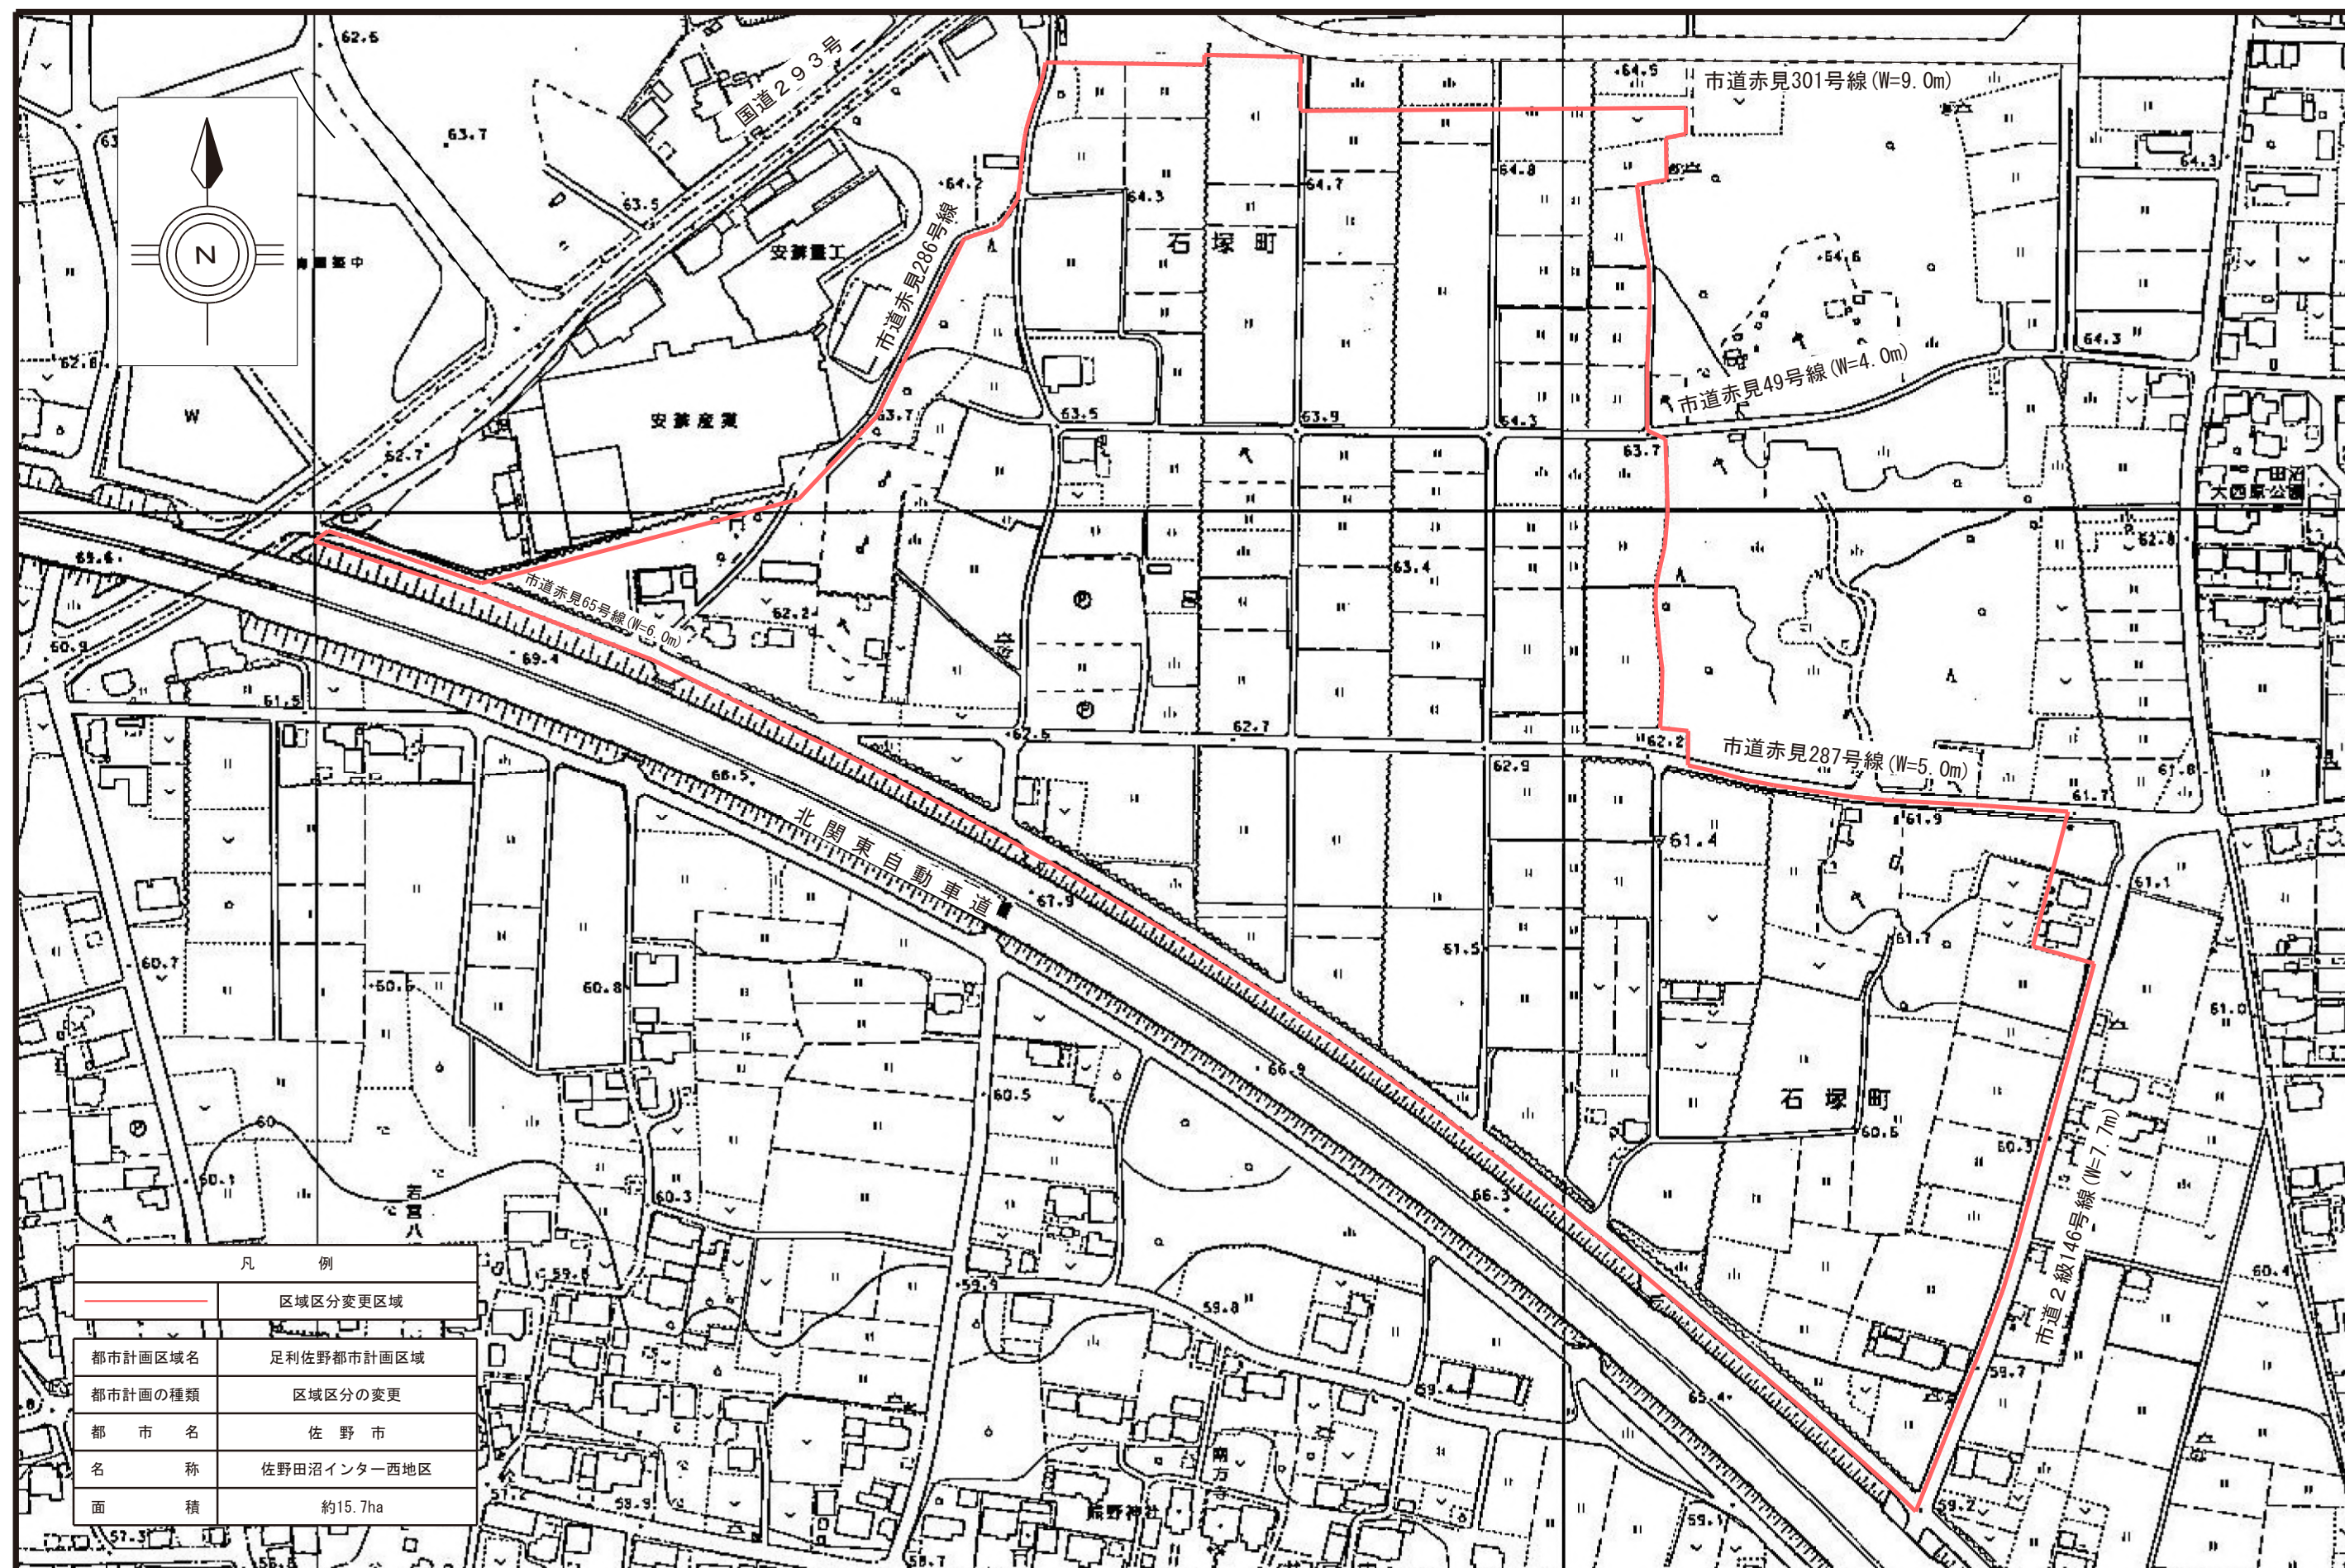


計画図（区域区分の変更）


$$S = 1 / 2500$$