


位置図

小山栃木都市計画区域内に設置する産業廃棄物処理施設の敷地の位置について

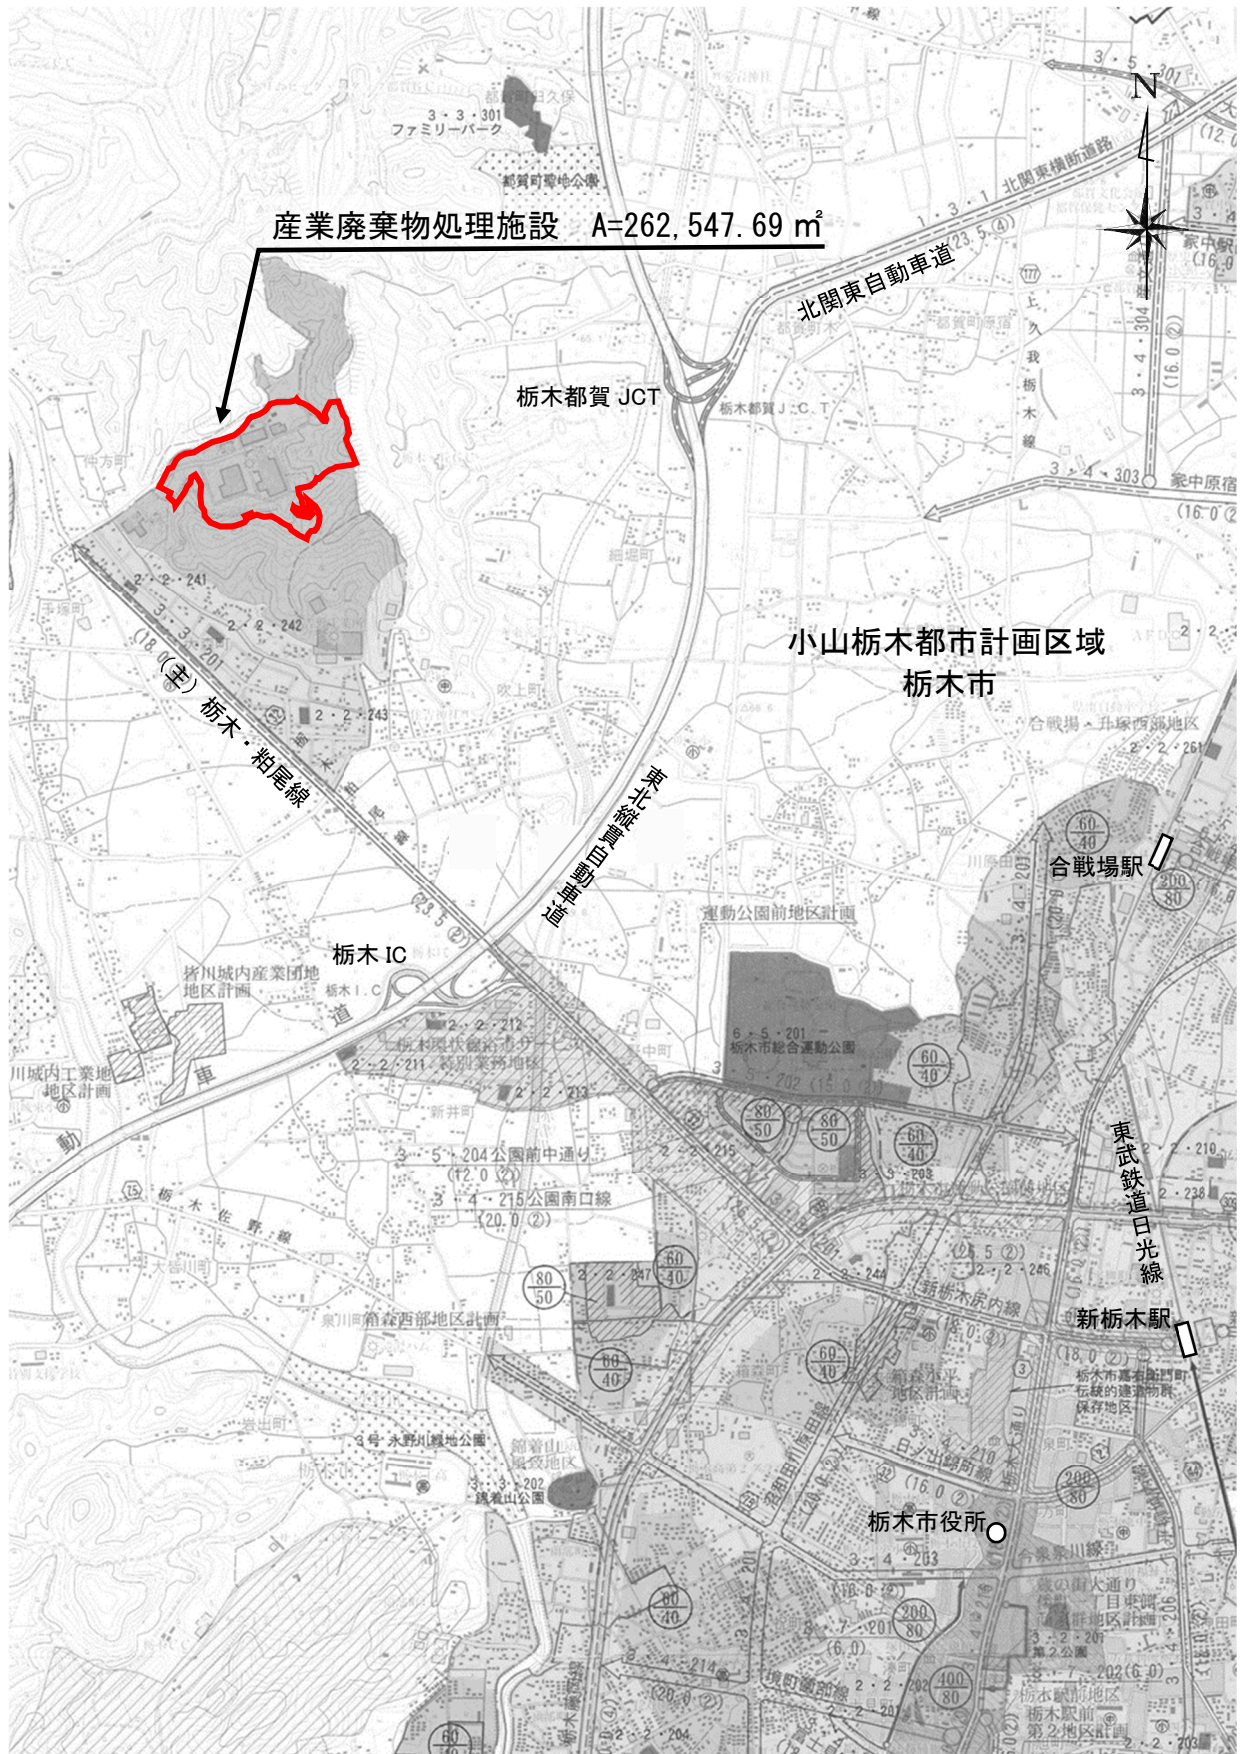

縮尺 1 : 30,000