

ご 注 意

地盤の許容応力度及び基礎杭の許容支持力は、国土交通大臣の定める方法によって地盤調査を行い、その結果に基づき定めなければならないと規定されています。（建築基準法施行令第93条）


地盤構成並びに各地層の性状は、場所ごとに千差万別であることから、敷地（状況においてはその周辺も含めて）の地盤調査によって地盤構成等を的確に把握し、その結果に基づいて建物をどの地層に支持させるかを決定する必要があります。

したがって、本資料は計画段階における参考資料としてご活用ください。

栃木県県土整備部建築課


調査地案内図



縮尺 1 : 25,000

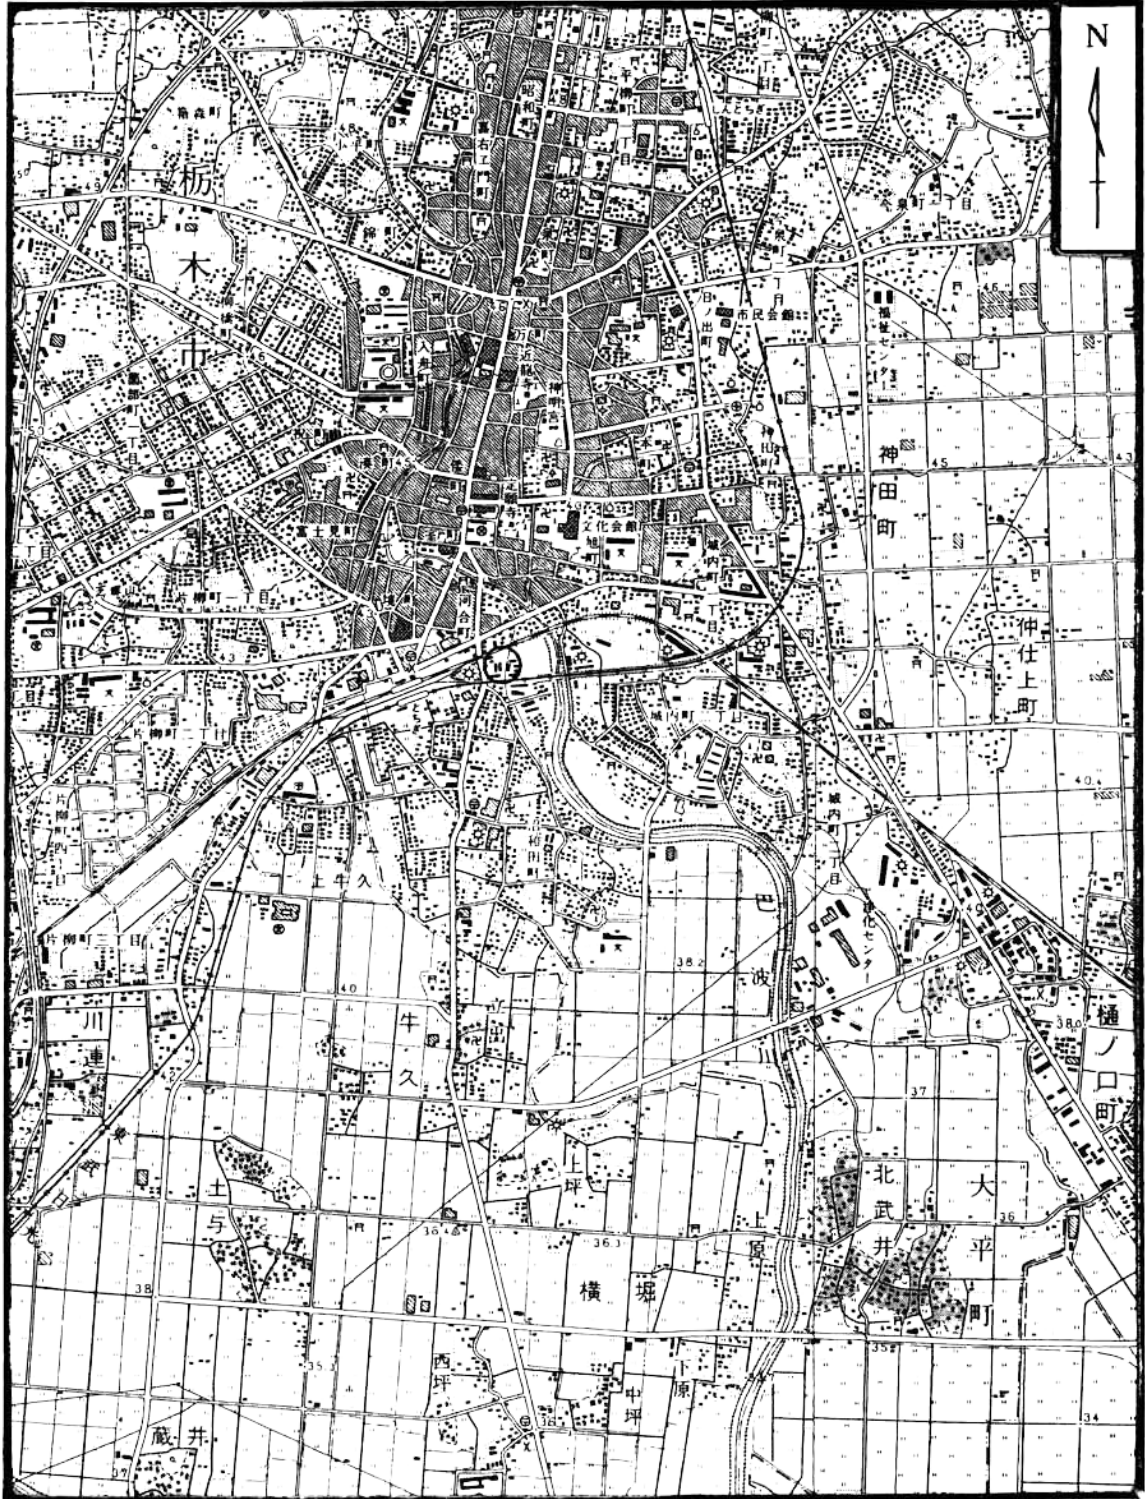

○ 調査地

1:25,000

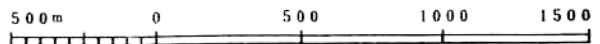

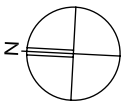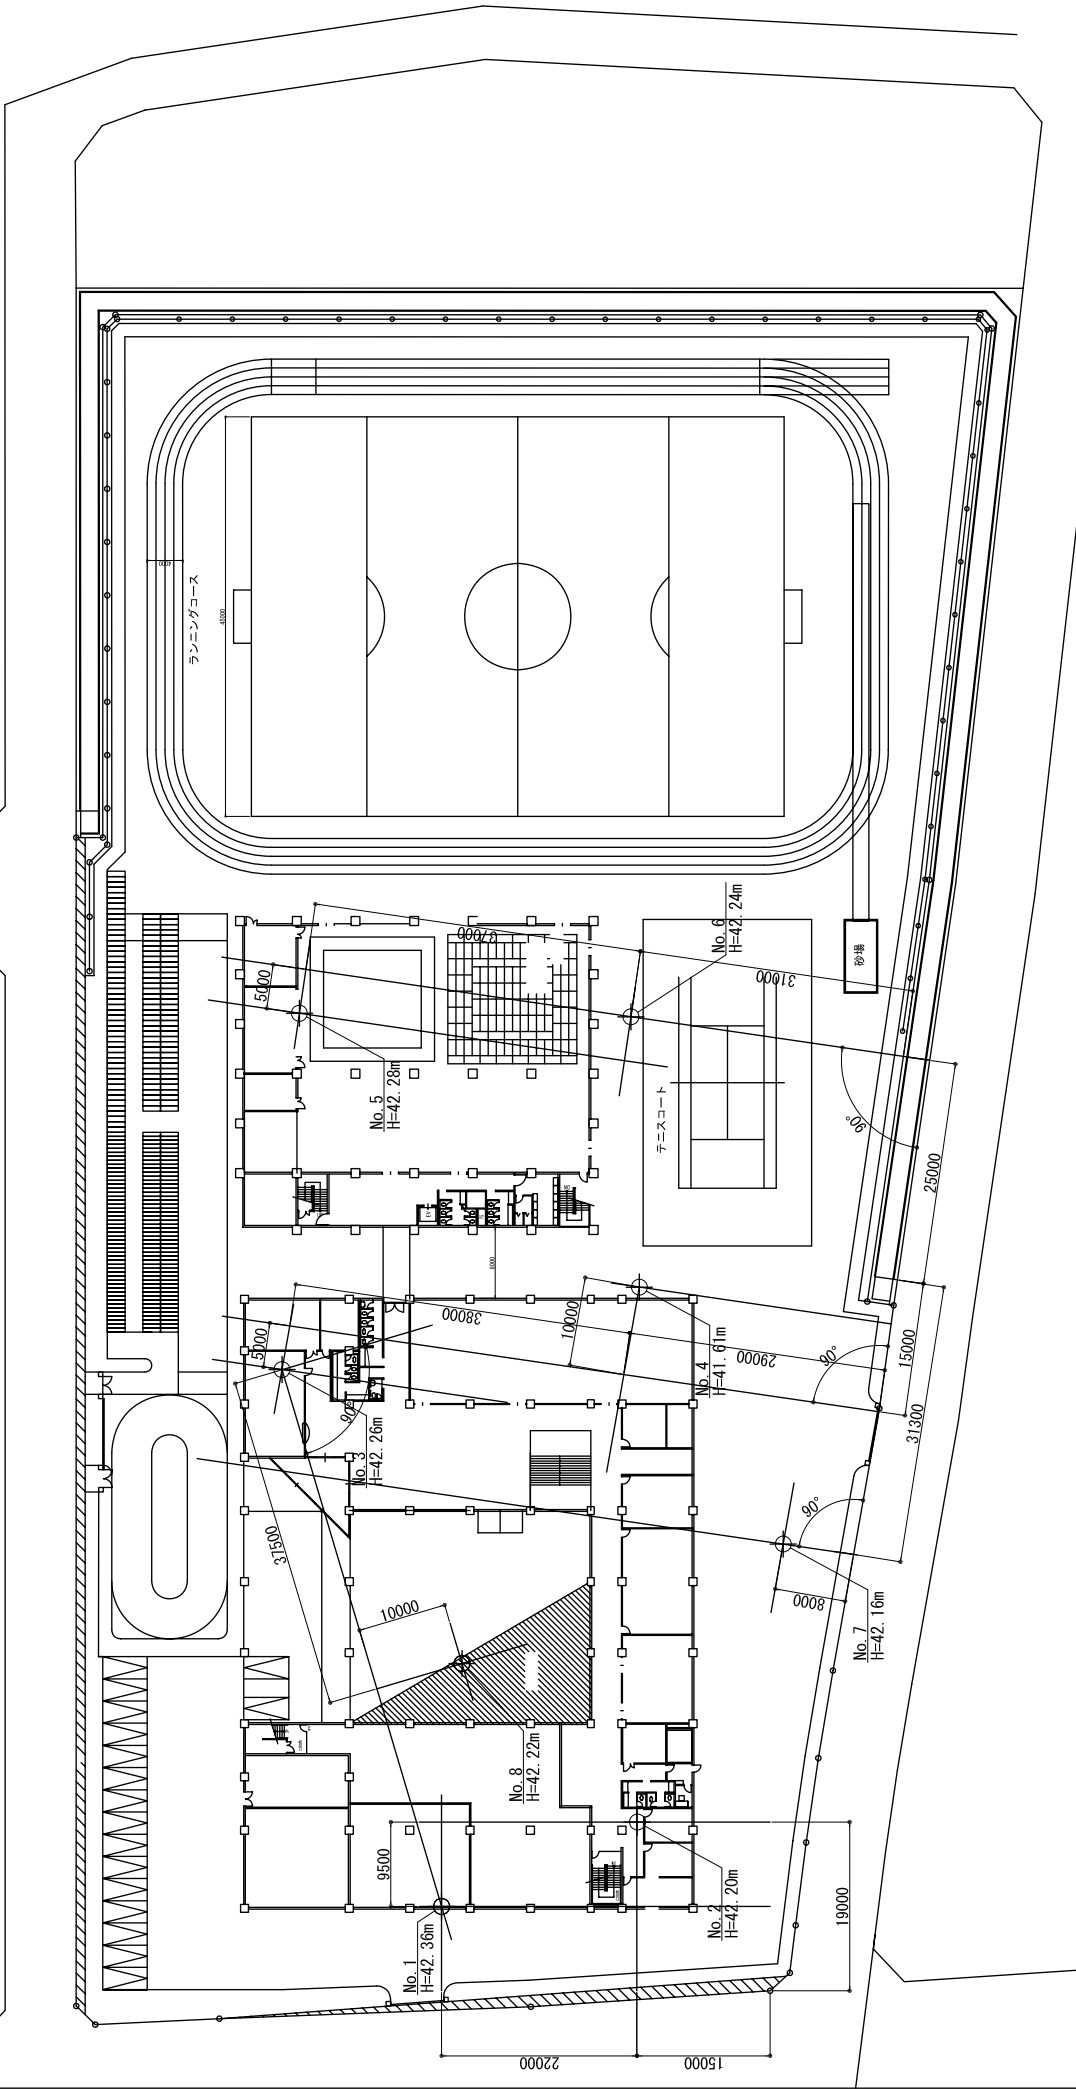

工事名称	栃木県立単位制高等学校 (仮称) 新築工事			承認印
図面種類/層尺	調書位置図 (S: 1/600)	図面番号		
図録年月日	平成14年11月15日			
設計者	一級建築士 (第130949号) 森 英			
	栃木県土木部建築課			

