


那珂川平面図 13 S=1:2,500

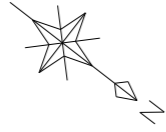

H29公募箇所[大1] 一級河川那珂川 (那須塩原市鍋掛)


L=約950m V=約27,000m³

凡 例	
現	樹木
況	竹林
	籐竹
計	堆積土除去
面	竹林・樹木伐採
	工事用道路

那須塩原市

那須塩原市

那須塩原市

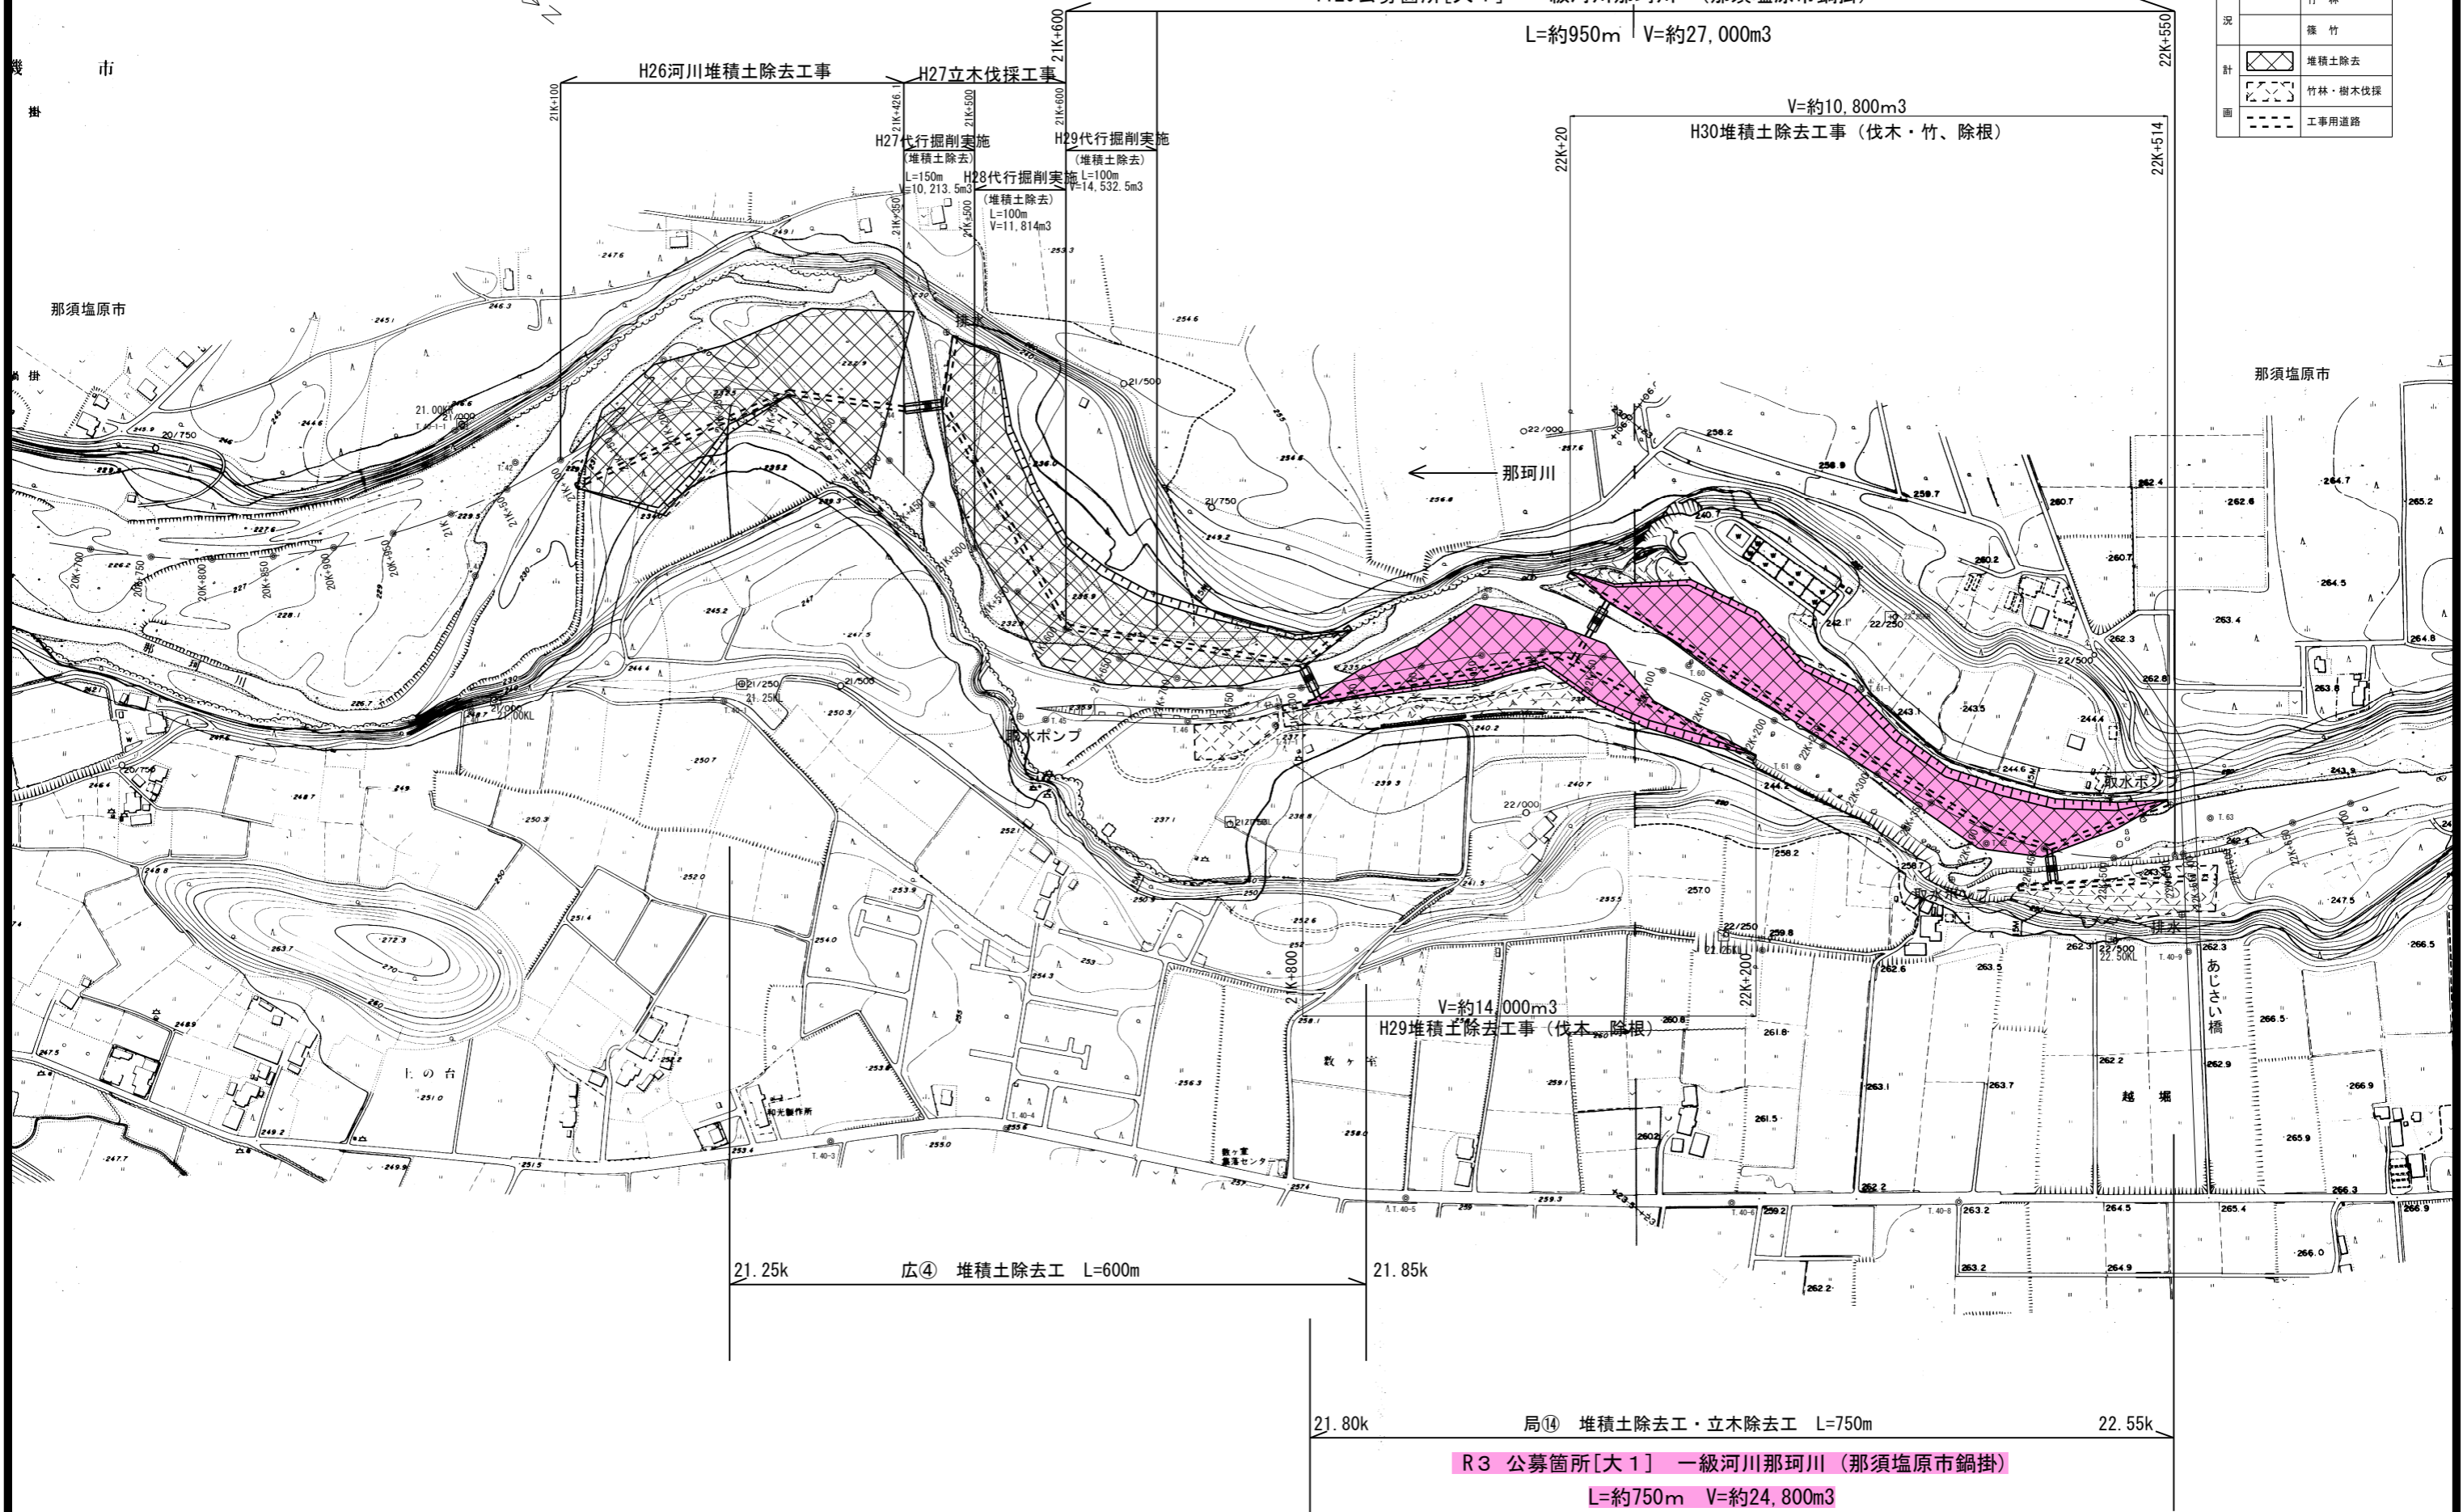

R3 公募箇所[大1] 一級河川那珂川 (那須塩原市鍋掛)

L=約750m V=約24,800m³