


佐野市立 あそ野学園義務教育学校

- ・公立学校施設整備費国庫負担金（統合）
R(S)3 3,397㎡（校舎：新築）+80㎡（既存校舎：増築）
- ・学校施設環境改善交付金（統合（改修））
R3 2,591㎡（特別教室棟（北校舎）：長寿命化改良）
R2 1,597㎡（管理教室棟（南校舎）：大規模改造）
- ・学校施設環境改善交付金（学校水泳プール（屋外））
その他 350㎡（25m×7コース・付属棟：S1・146㎡）

「あそ野学園義務教育学校」は、平成27年1月に策定した「佐野市学校適正規模・適正配置基本計画」に基づき、市内旧田沼西中学校区において中学校1校と小学校6校を統合し、令和2年4月1日に開校しました。「国庫負担金事業」及び「交付金事業」を同時に組み合わせた「統合改修事業」として、市内初となる「義務教育学校」の整備を行いました。

「負担金事業」については、既存中学校に小学校6校を統合するため不足する普通教室に加え、図書室及びコンピューター室等の特別教室を併せ「校舎1棟を新築」し、その他、教職員の増加に伴い「既存校舎・職員室の増築工事」を行いました。

「交付金事業」については、旧田沼西中学校の既存校舎において「特別教室棟の長寿命化改良」及び「管理教室棟の大規模改造」を行い、内外装、給排水及び電気設備等のライフラインの更新、トイレ洋式化、全教室の空調設備設置及びLED照明化等、新築校舎と一体的に調和し、長寿命化が図れるよう、全面的な改修工事を行いました。

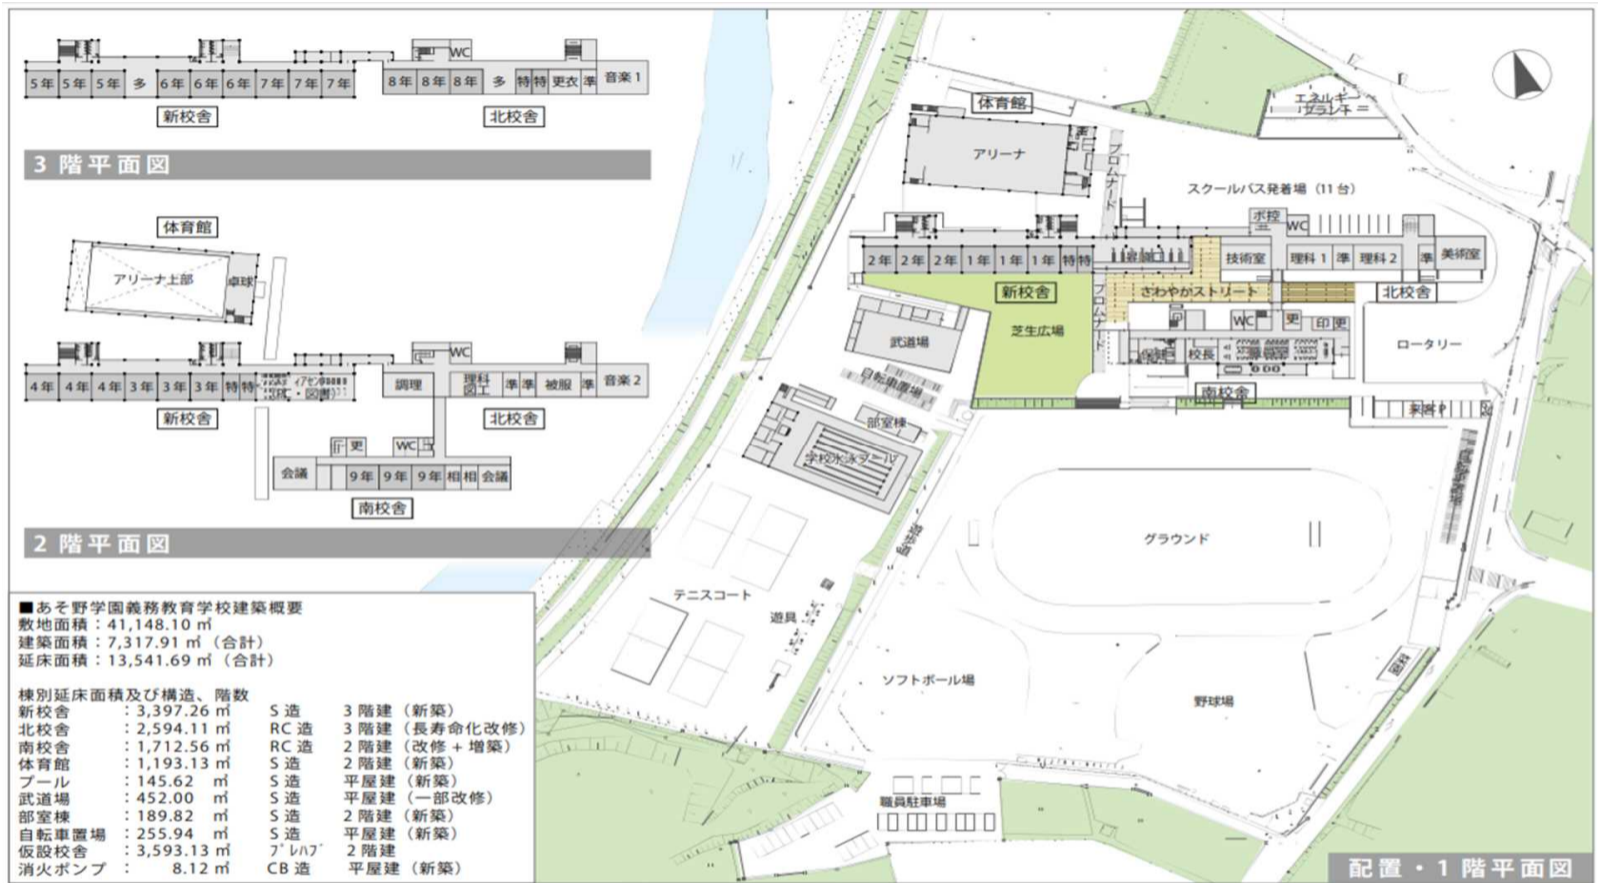

新校舎 外観




新校舎 及び 既存校舎・改修後 外観



学校水泳プール 外観



新校舎 内観（昇降口）

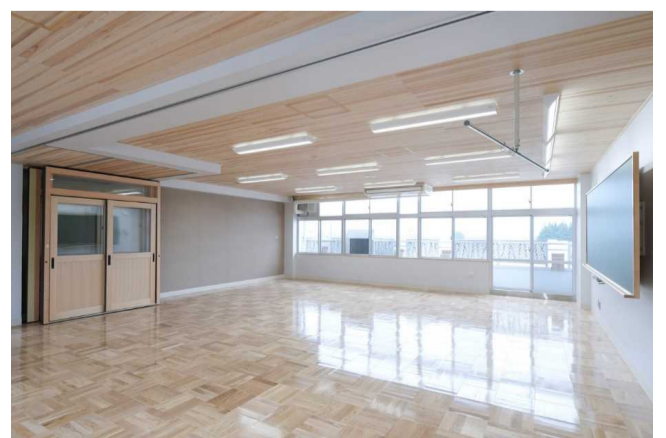

既存校舎・改修後 内観（多目的室）