


岡本特別支援学校ガス管敷設工事


特記事項：

- ・本工事範囲には既存ガス管が埋設されている為、細心の注意を払って作業を行うこと。
- ・病院敷地を含んだ工事エリアとなる為、安全管理を徹底すること。
- ・公共建築改修工事標準仕様書（建築、機械及び電気設備工事編）（令和4年版）等を準拠すること。
- ・本工事に必要な工事用電力、水及び諸手続きなどの費用は、すべて請負者の負担とすること。
- ・工程表、仮設計画を監督員から承認を受けること。
- ・火災保険、建設工事保険、組立保険または土木工事保険等のうち、1以上に加入すること。
- ・産業廃棄物は法令を遵守し、適正に処分すること。
- ・機器の動作確認を行い、必要な官公庁手続きを完了させること。
- ・工事写真は1部を電子納品、1部を紙面で納品すること。
- ・竣工図は1部を電子納品、1部を紙面で納品すること。
- ・暴力団員等による不当要求又は工事妨害があった場合は、断固としてこれを拒否するとともに、速やかに警察に通報を行うこと。

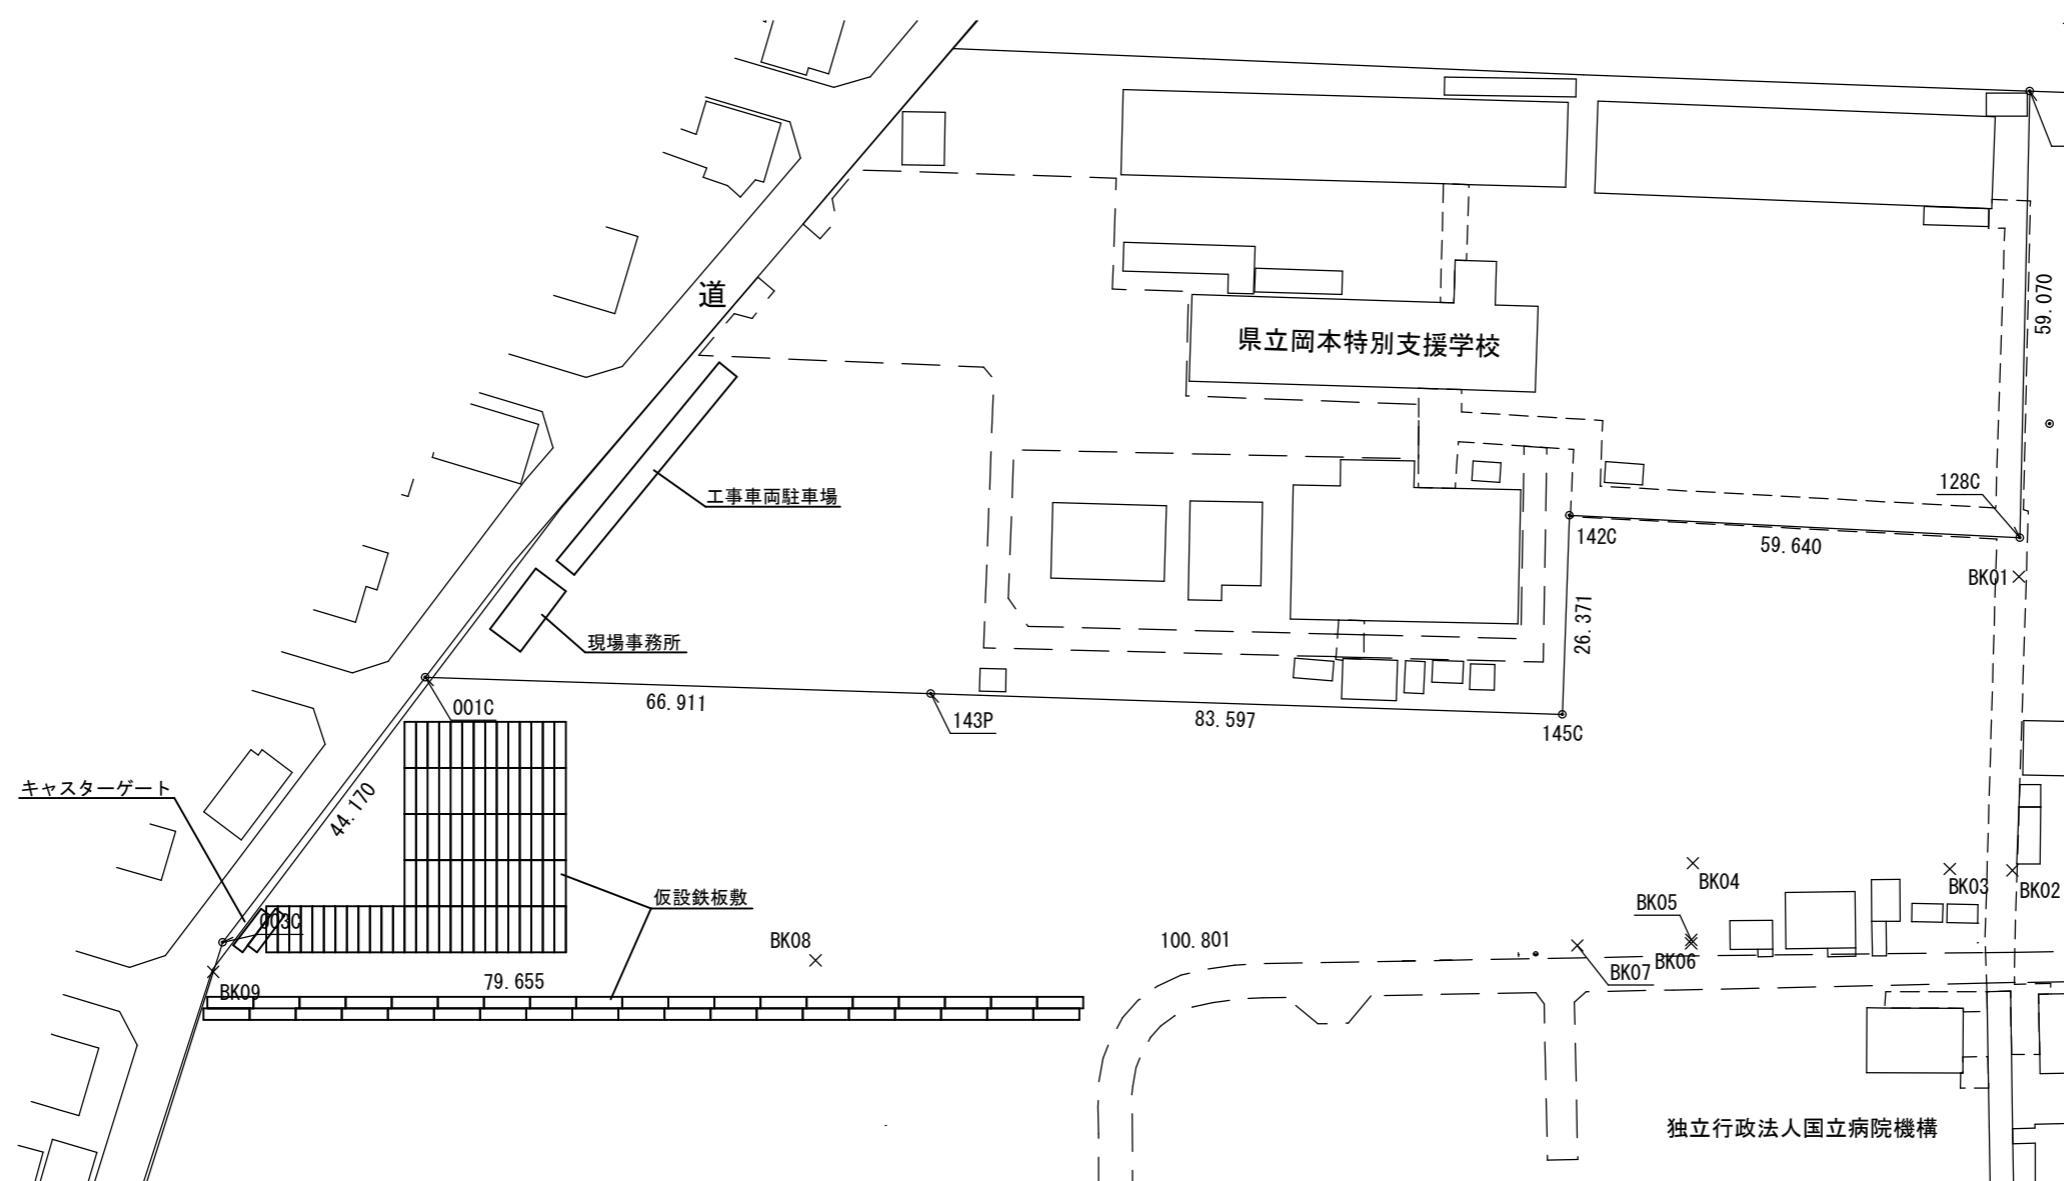


仮設計画図 1 / 1000


工事名称	岡本特別支援学校ガス管敷設工事	図面番号
図面名称	仮設計画図	
発注者	栃木県教育委員会事務局特別支援教育課	01

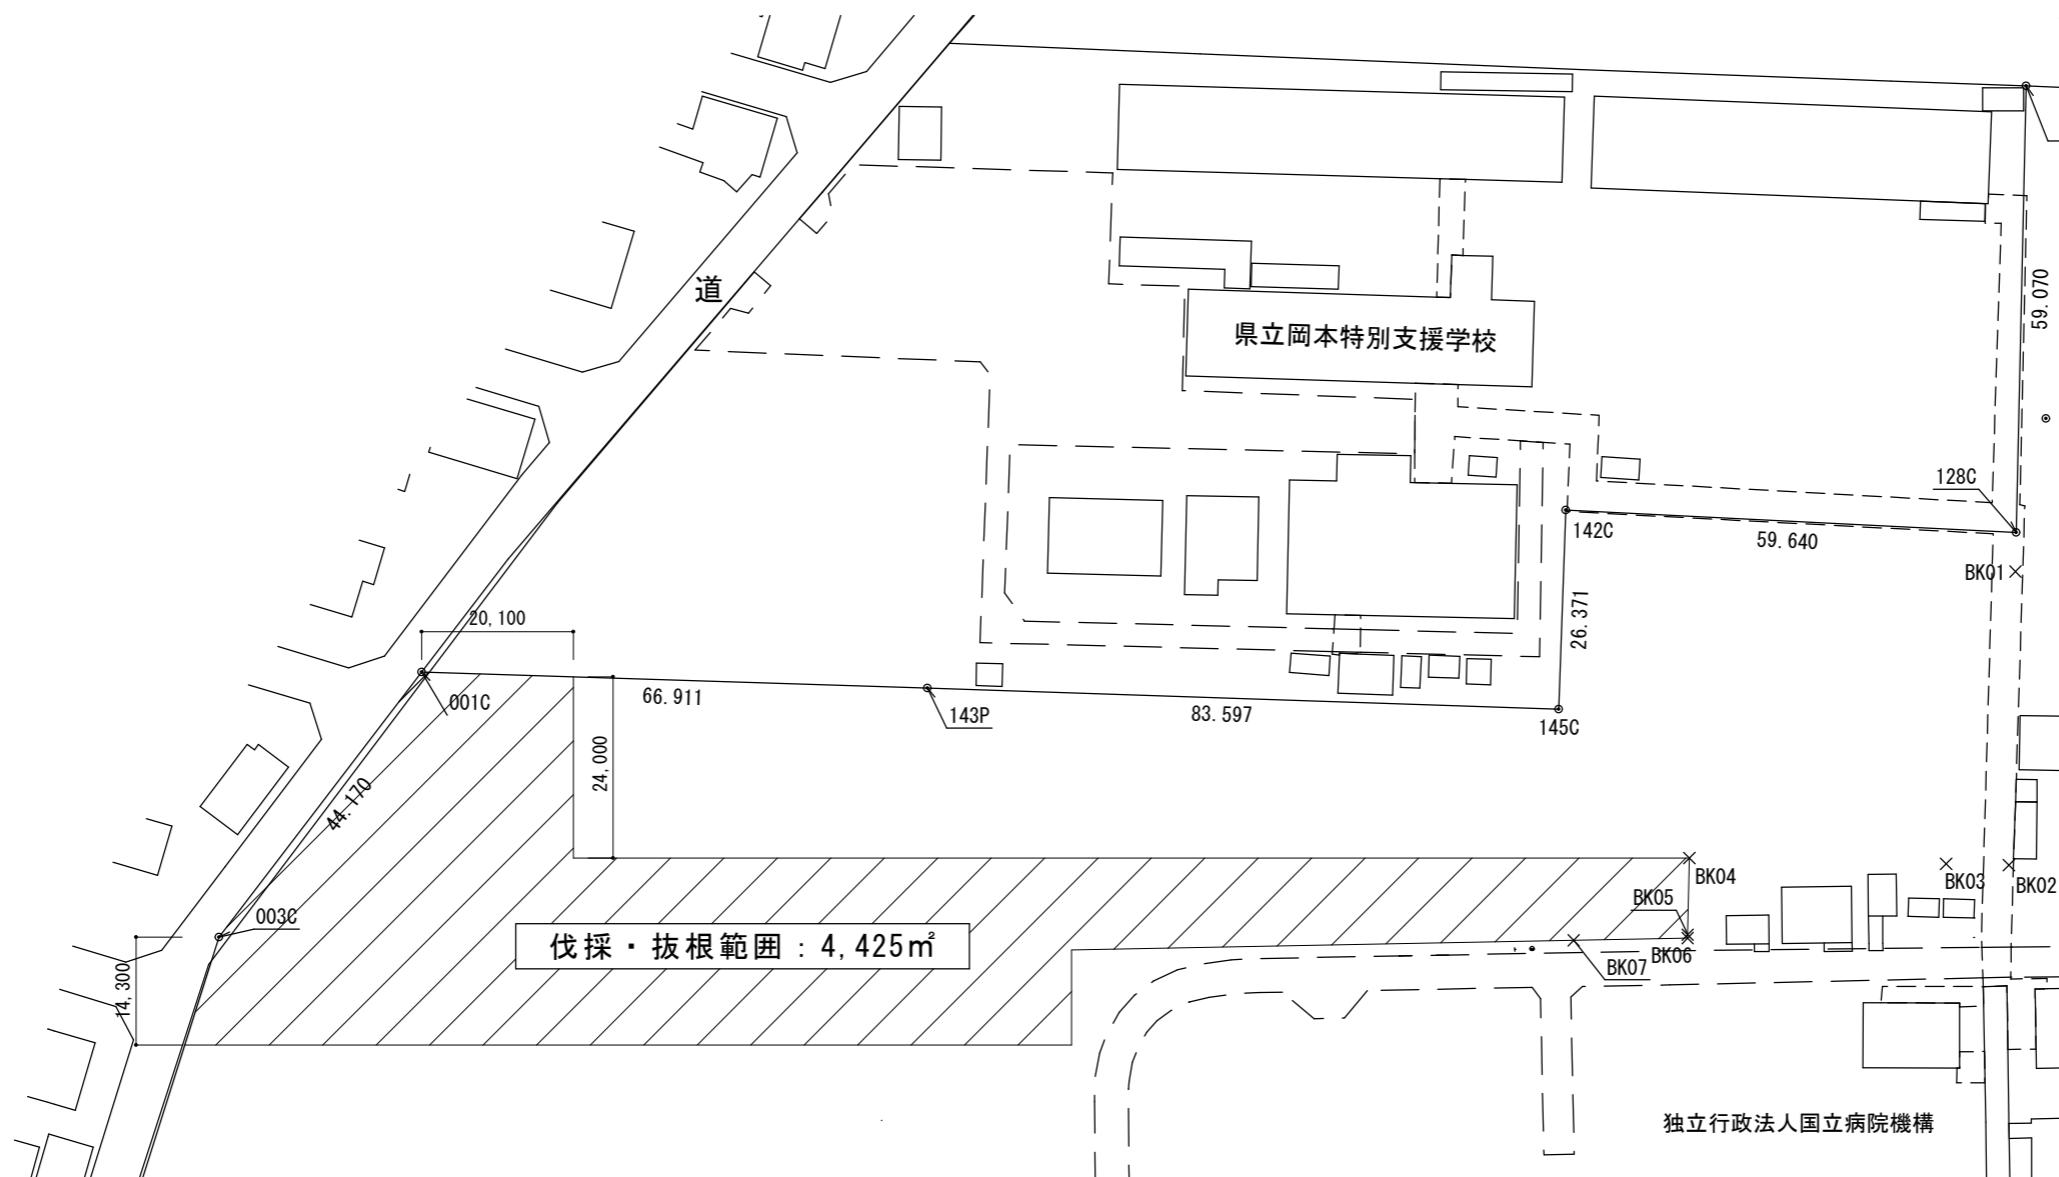

伐採・抜根範囲図 1/1000

工事名称	岡本特別支援学校ガス管敷設工事	図面番号
図面名称	伐採・抜根範囲図	
発注者	栃木県教育委員会事務局特別支援教育課	02

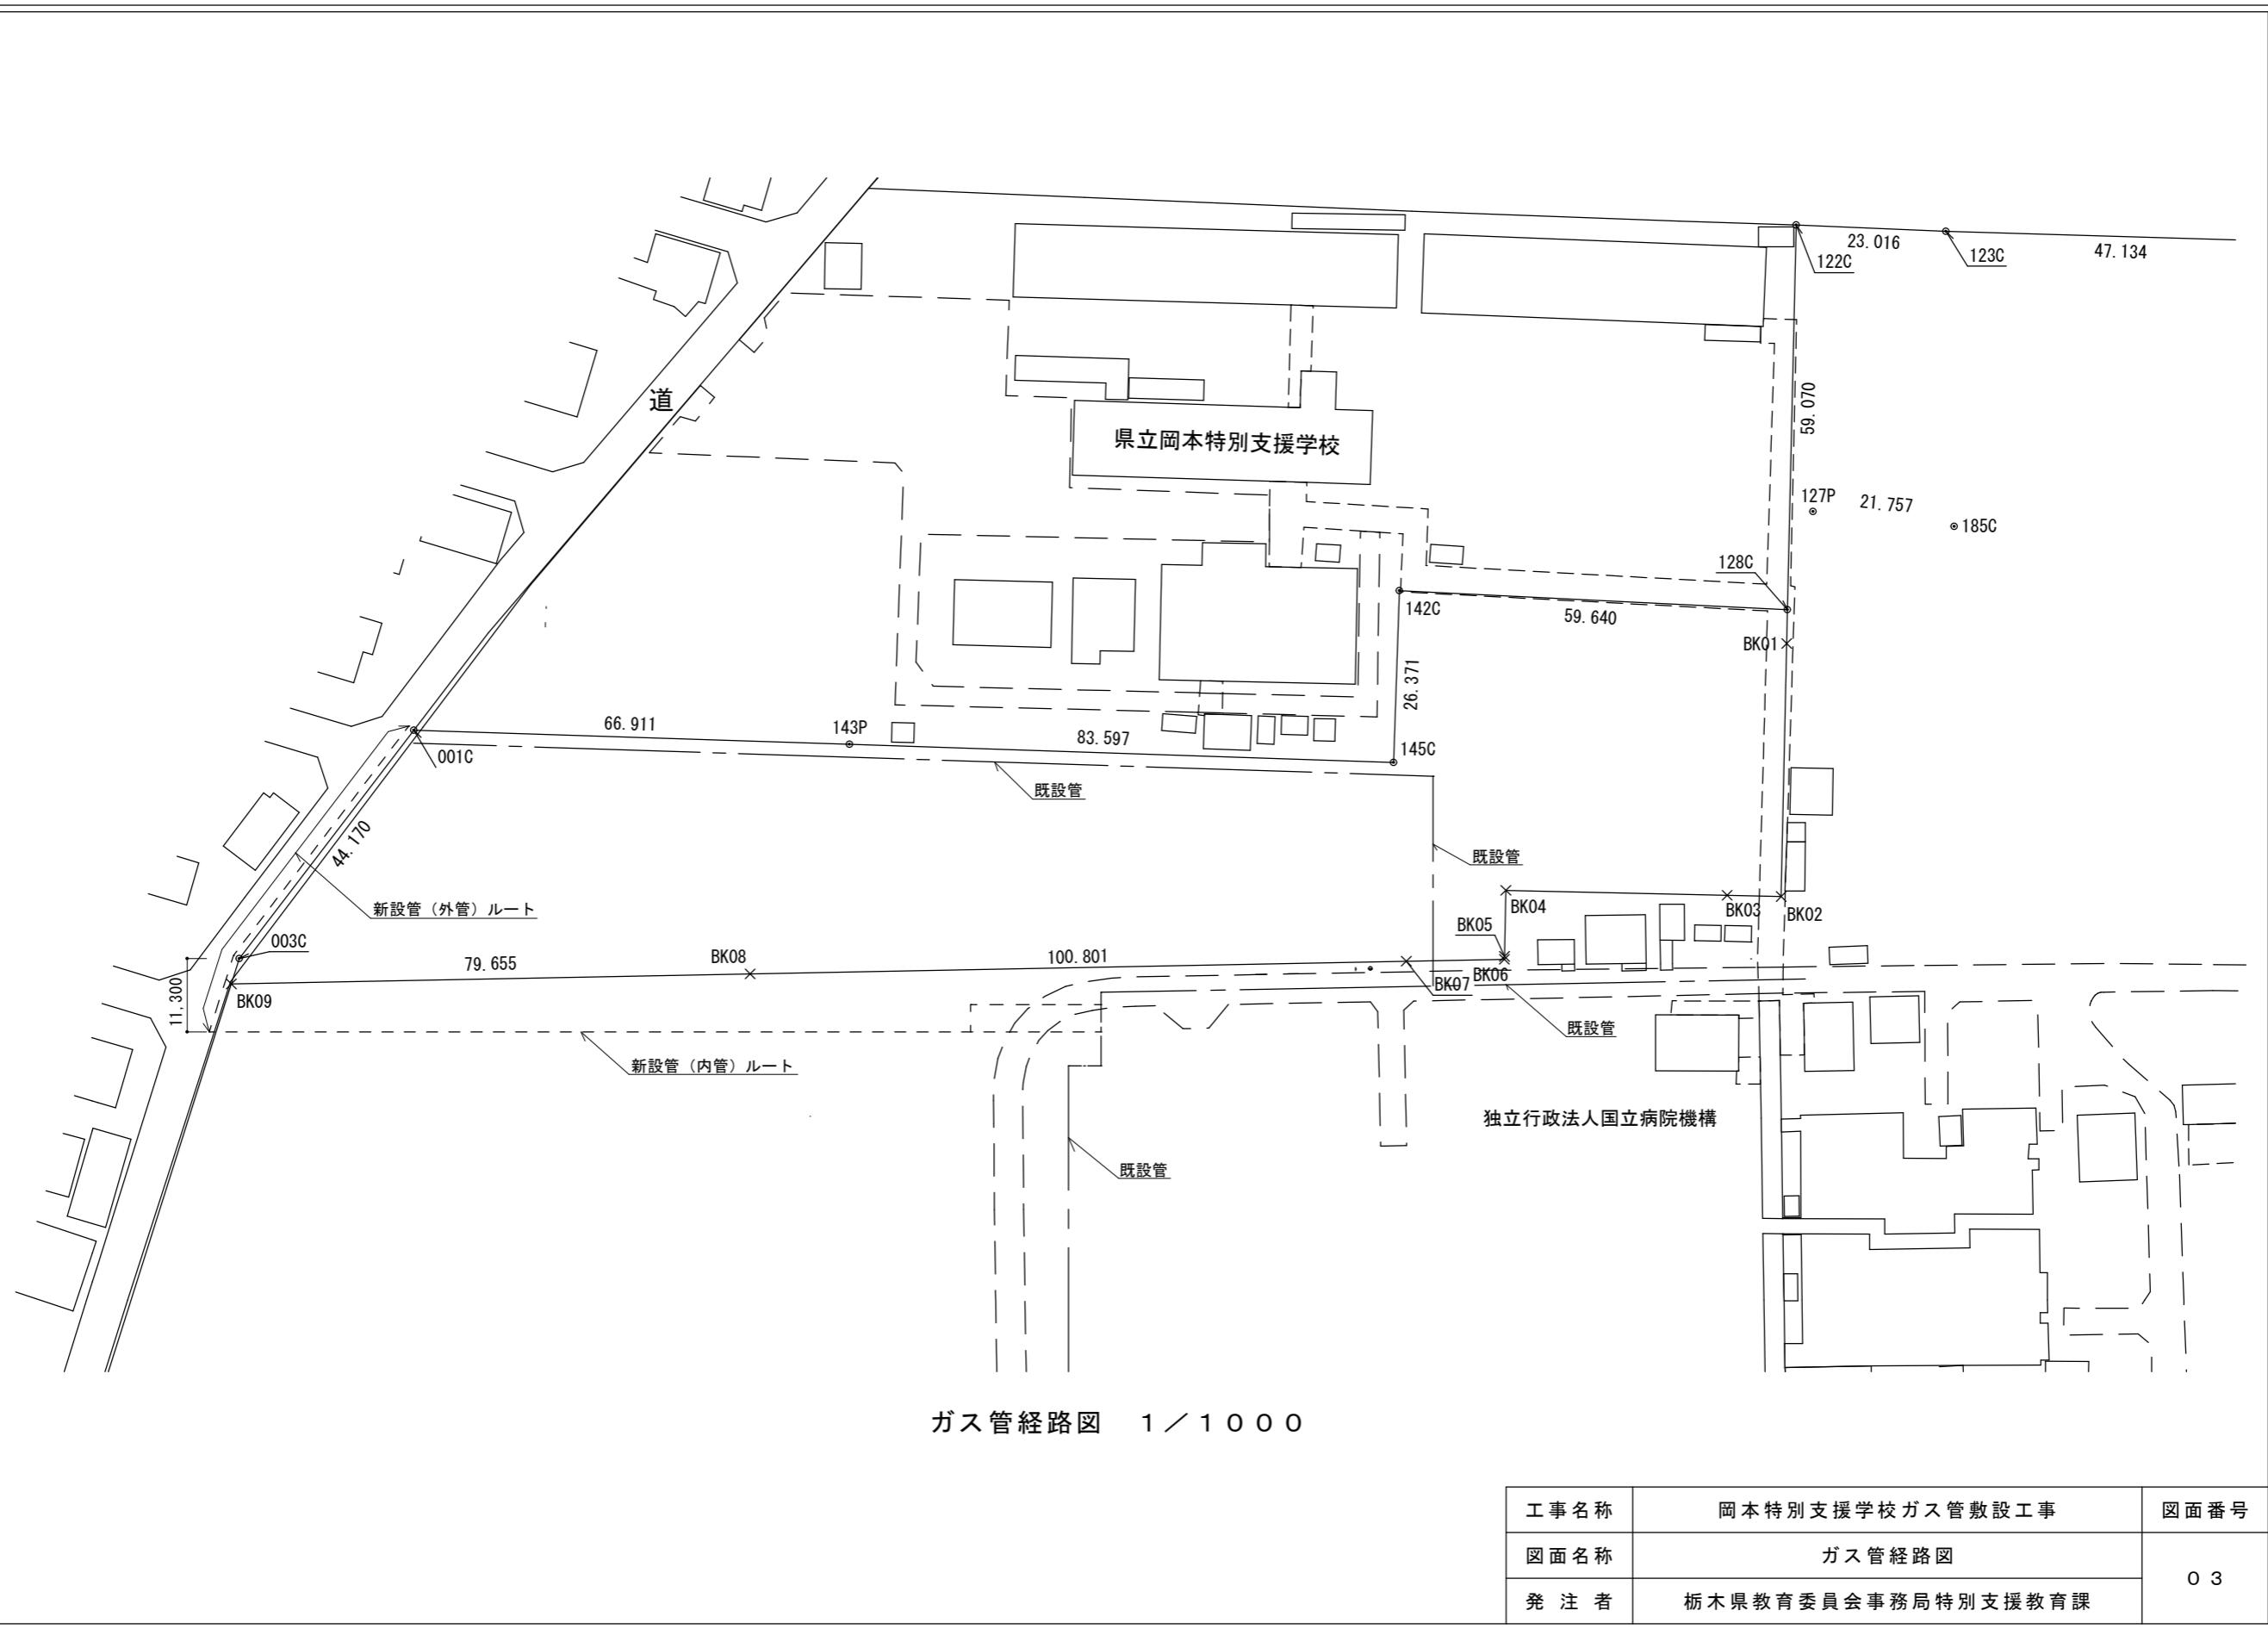

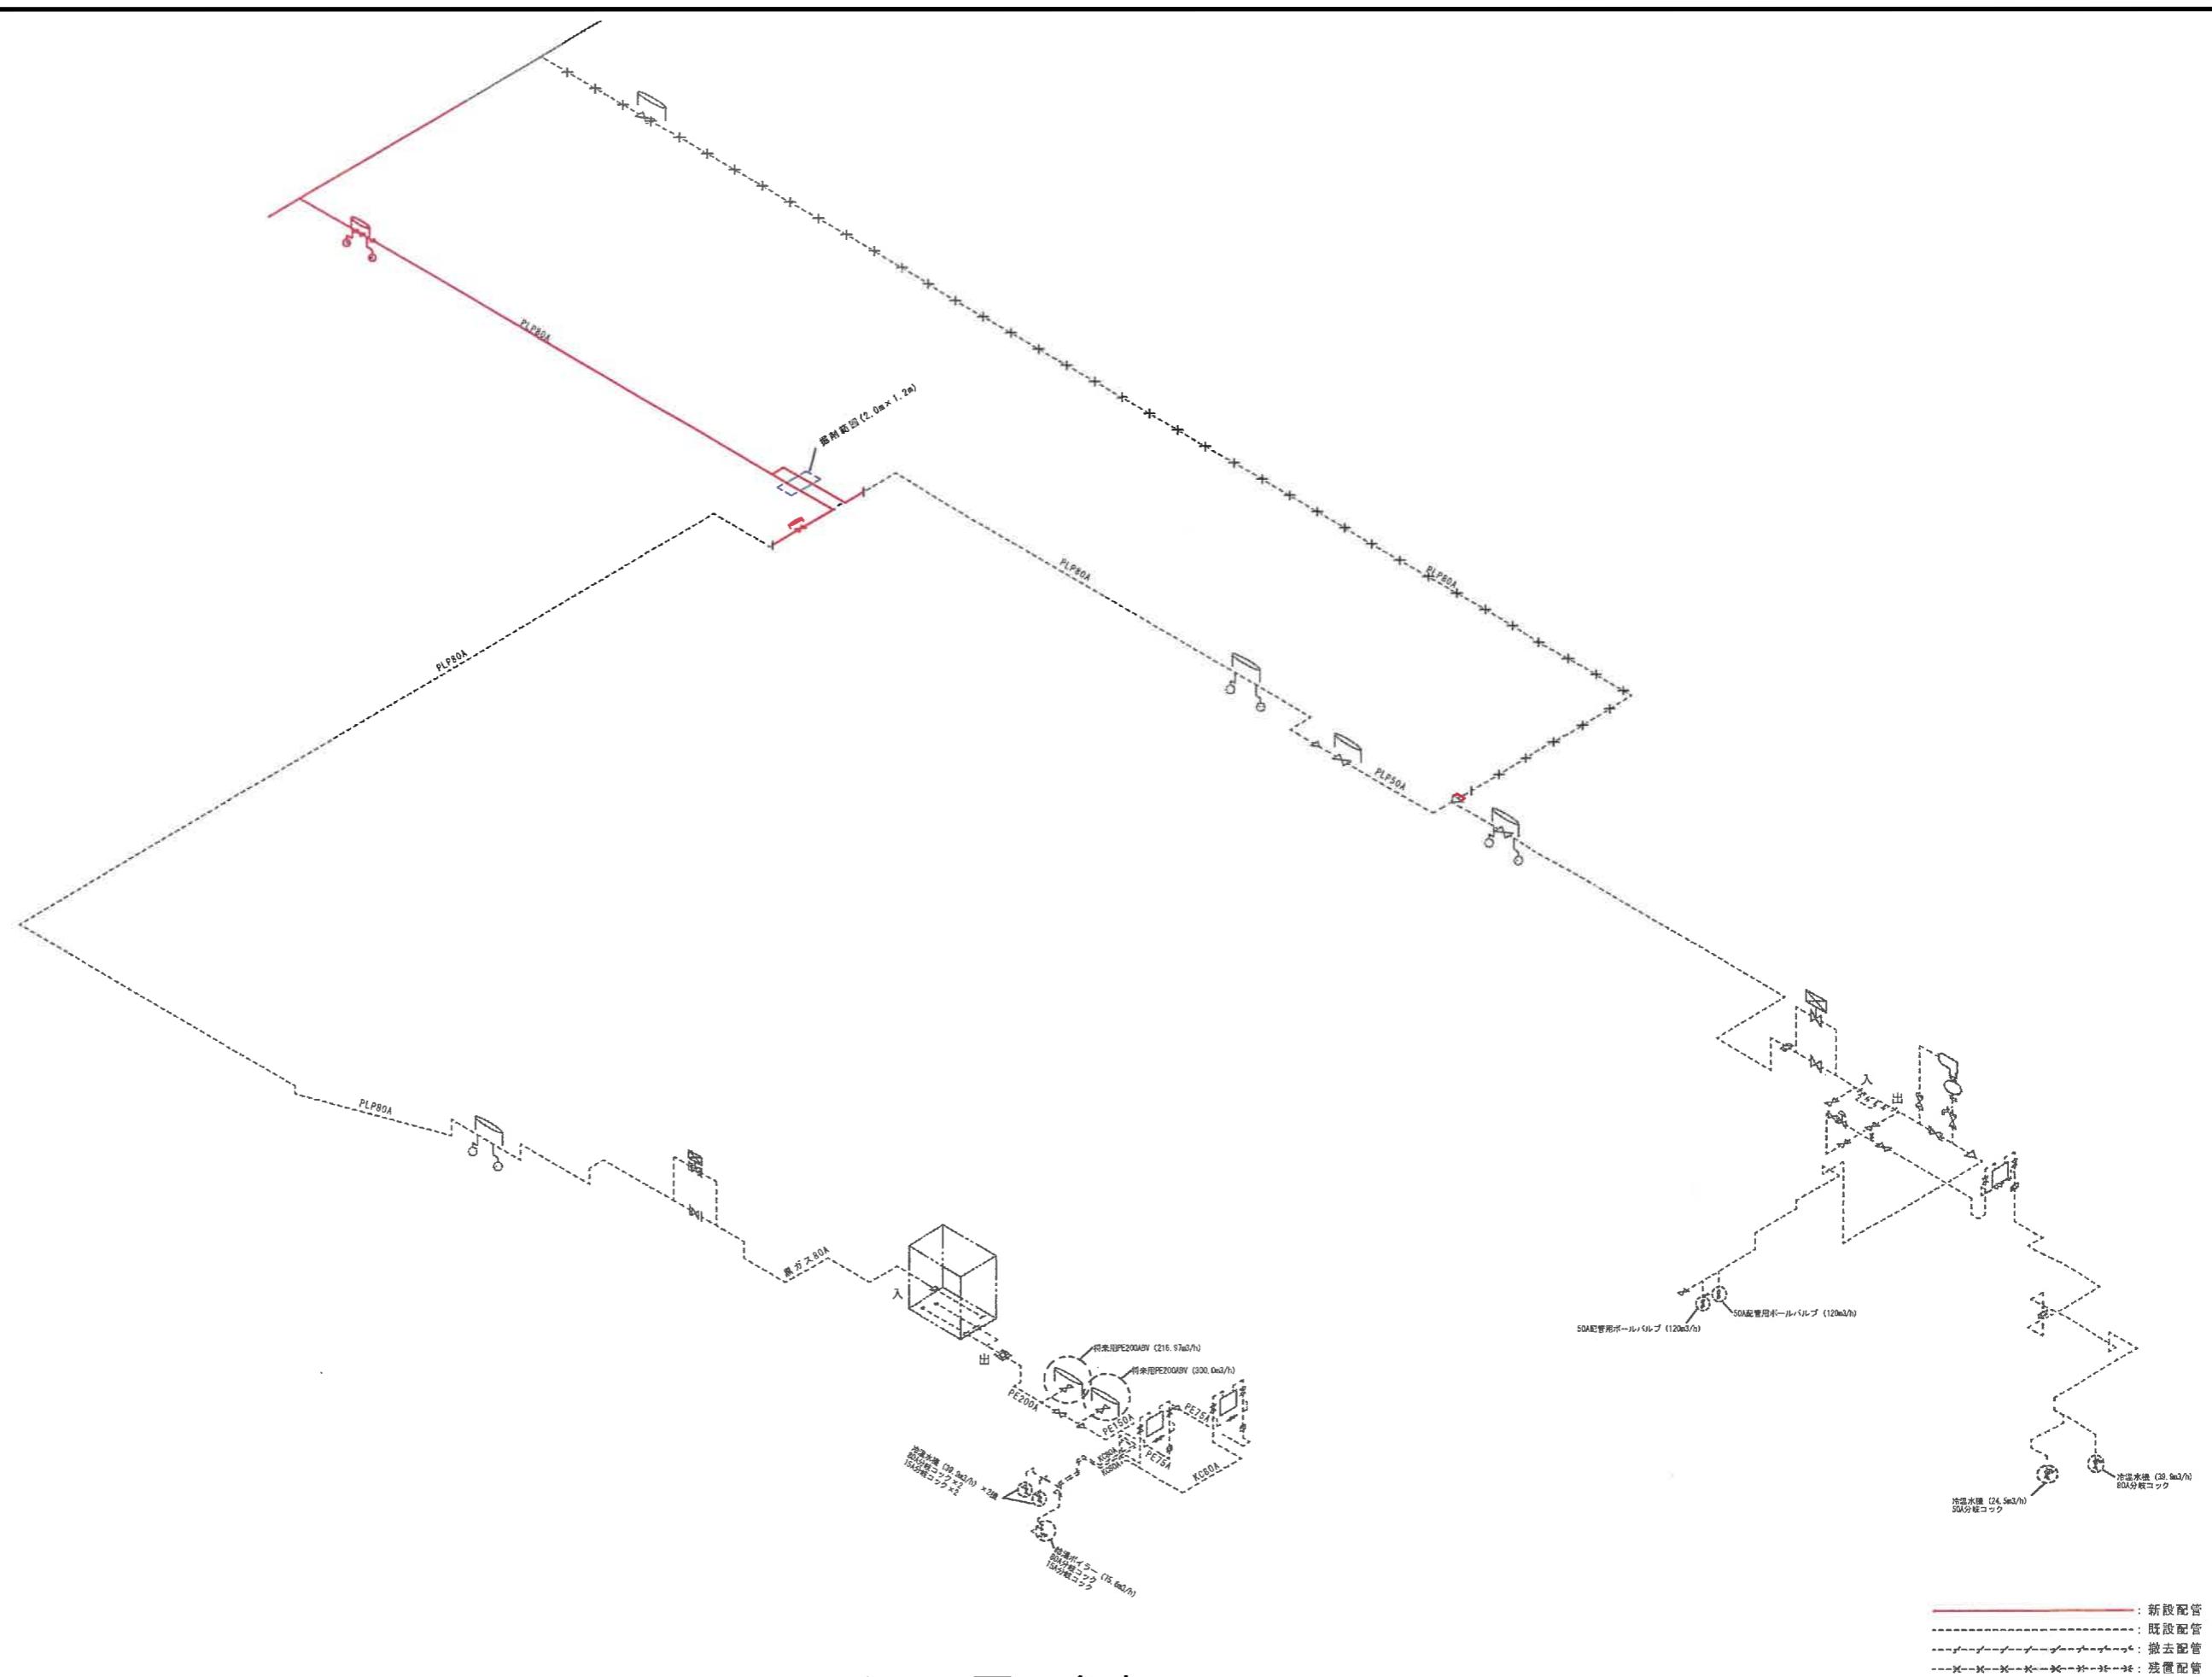

アイソメ図（参考）