

岡本特別支援学校新校舎整備等基本計画について

R7.9.2 特別支援教育課

1 新校舎整備の趣旨

宇都宮市全域を学区とする富屋特別支援学校（知的障害教育部門）の狭隘化解消を図るため、宇都宮市東部に位置する岡本特別支援学校（病弱教育部門）の隣接地を取得し、校舎を新設した上で、知的障害教育部門を併設するもの。

2 新校舎整備後の学校概要

(1) 設置部門、学部、児童生徒数見込み

- ・病弱教育部門 小学部・中学部・高等部 32 名 ※自治医大に設置している分教室は除く
- ・知的障害教育部門（新設） 小学部・中学部・高等部 124 名

(2) 通学区域

宇都宮市東部の岡本地区を含む地域を想定

(3) 通学方法

スクールバスを運行

3 整備計画

(1) 敷地面積 約 22,660 m²（うち追加取得 約 9,130 m²）

(2) 施設規模 新設 約 2,984 m²（新校舎 1 約 1,507 m²、新校舎 2 約 903 m²、新校舎 3 約 574 m²）
既存 約 2,635 m²（既存校舎、体育館等） 計 5,619 m²

(3) 整備方針


病弱教育部門と宇都宮病院とのアクセス向上を図るため、敷地の南側に新校舎 1 を整備し、病弱教育部門の校舎とする。既存校舎は一部改修の上、新校舎 2、3 を整備し、知的障害教育部門の校舎とする。

(4) 諸室計画

施設名	諸室計画
新校舎 1 【病弱】	理科室等教科学習のための教室、普通教室 10
新校舎 2 【知的】	生活学習施設（居室、浴室、調理室等）、普通教室 5
新校舎 3 【知的】	給食施設（食堂、配膳室等）、普通教室 5
既存校舎（管理棟）【知的】	校長室、職員室、事務室等
既存校舎（教室棟）【知的】	普通教室 6
既存校舎（普通特別教室棟）【知的】	作業学習のための教室、普通教室 7

4 整備スケジュール（見込み）

	R 7	R 8	R 9	R10	R11	R12	R13	R14
設計、造成工事	用地取得（測量、鑑定評価等）	工事 基本・実施設計（抜根・伐採）	工事（造成）					
新校舎①（病弱）新設		基本設計・実施設計（建築・新校舎①）		工事（新校舎①）	供用開始			
新校舎②、③新設、既存校舎改修				実施設計（新校舎②、③、既存校舎改修）		工事（新校舎②、③新築、既存校舎改修）	供用開始	
外構工事（運動場、ロータリー・駐車場）						実施設計（外構）	工事（外構）	

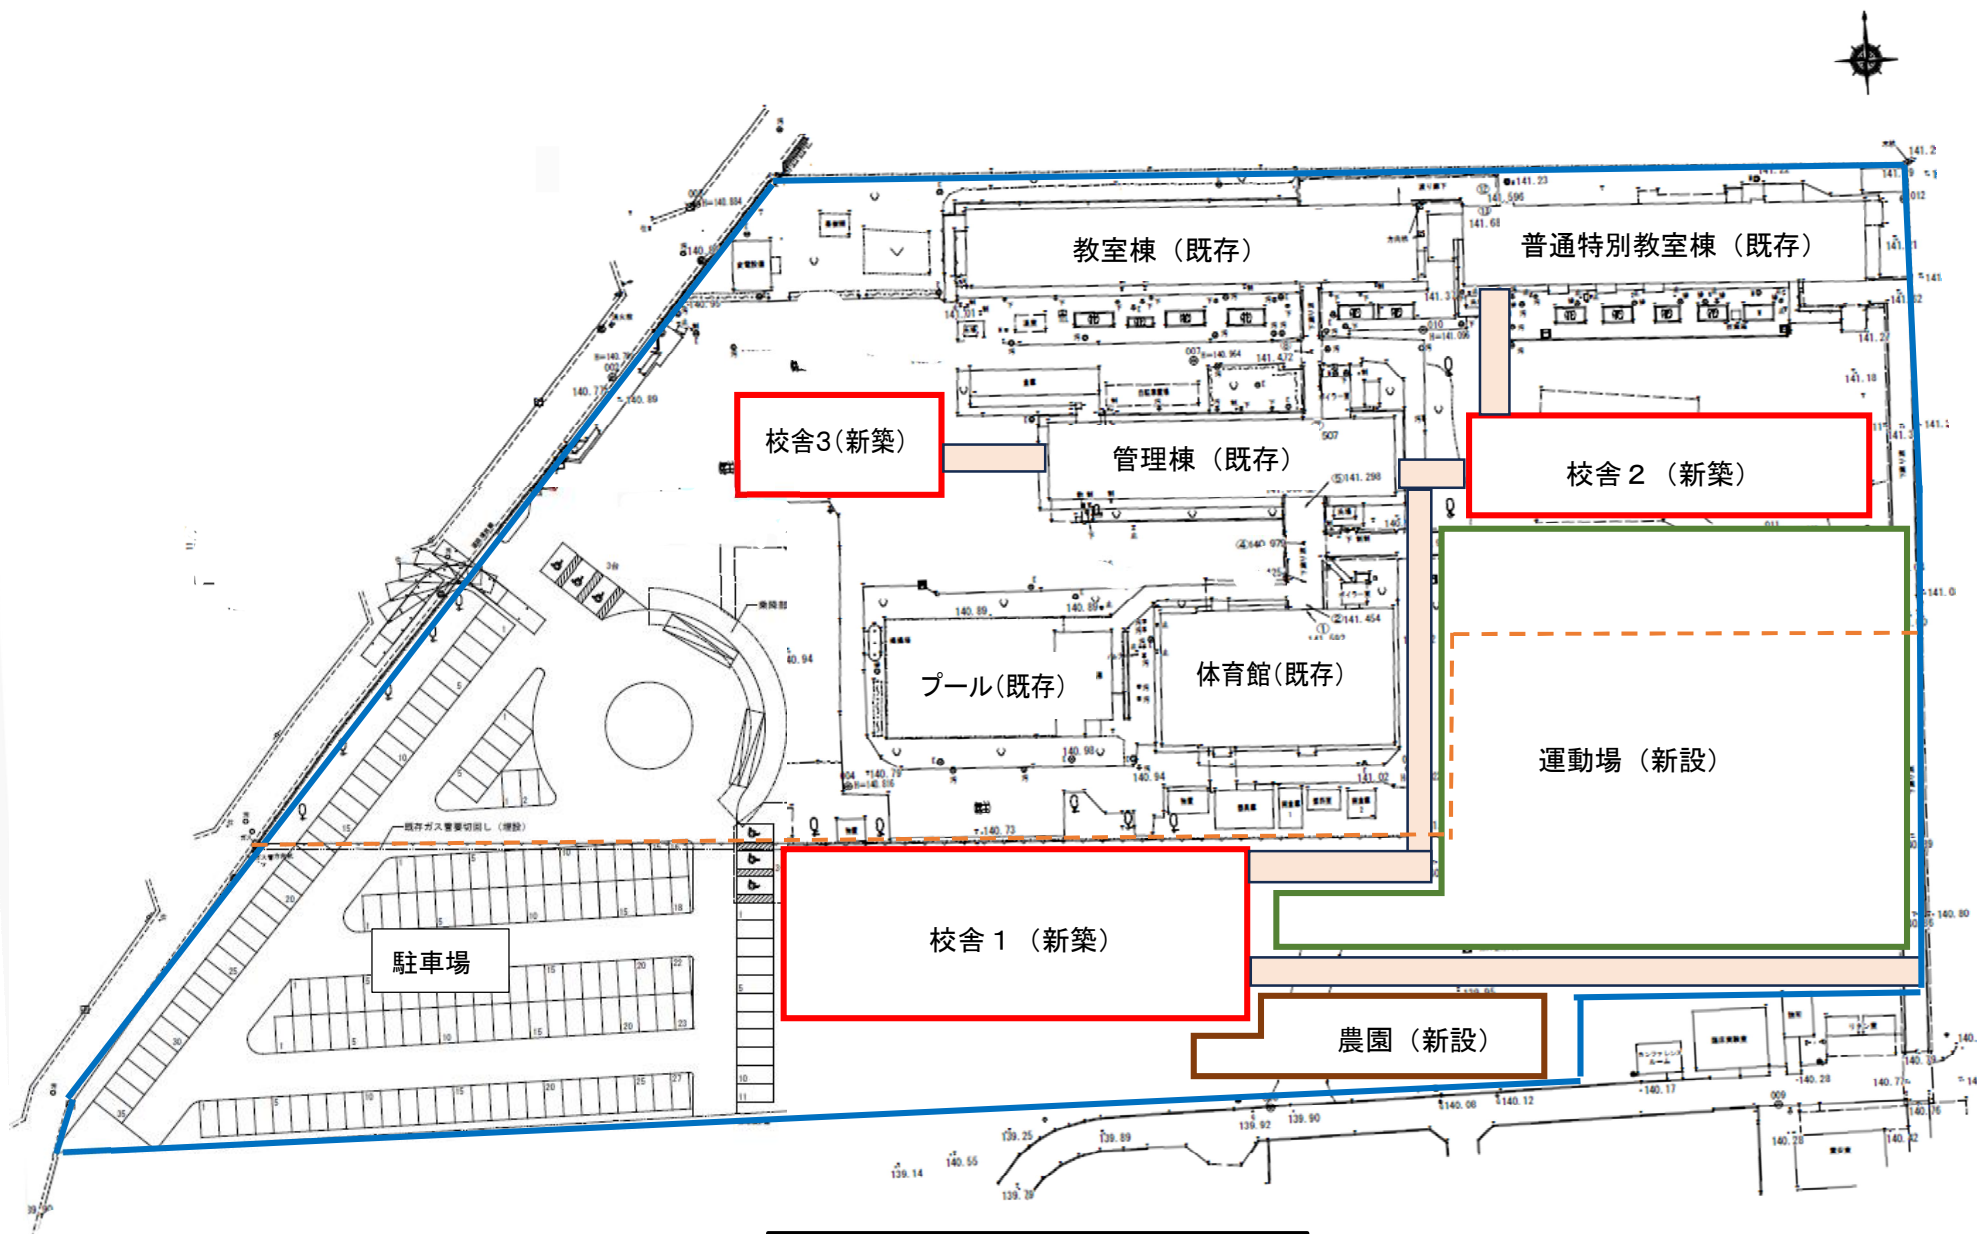

配置計画図