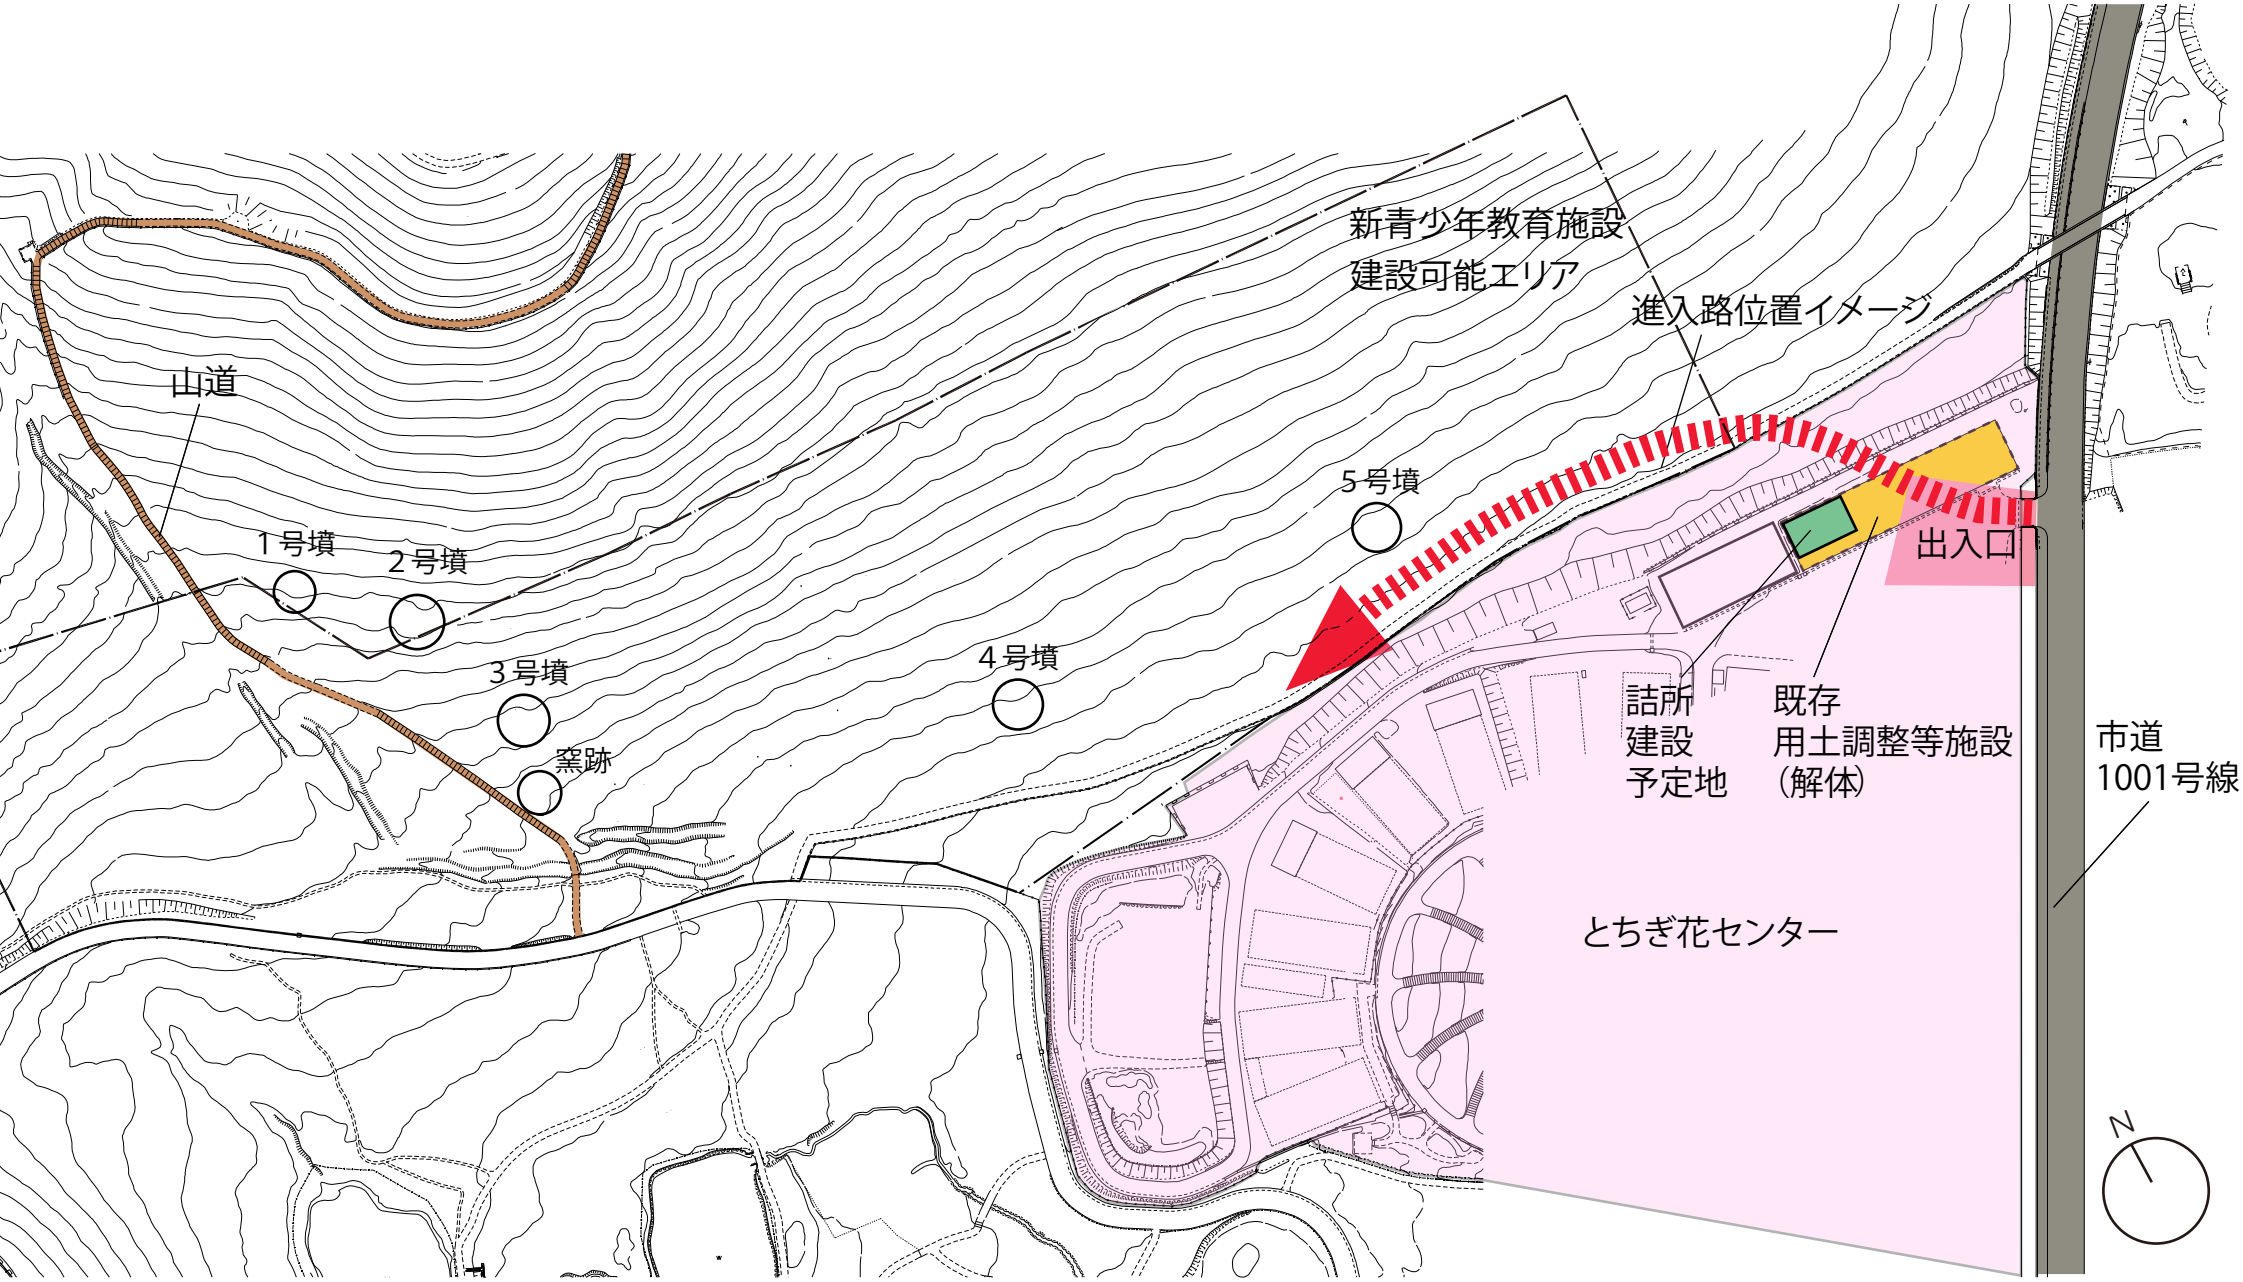

【資料７】　進入路位置イメージ図