資 料 2

物件番号：２「国見県営林」

公売物件概要

樹種/類別		胸高直径 cm	樹高 m	本数	材積 m³	標準木 胸高直径-樹高	面積 林齢
スギ	ＩA						
	ＩB						
	Ⅱ						
	計						
ヒノキ	ＩA	20 ～ 34	17 ～ 18	801	431.16	28cm ～ 18m	5.85ha 47年生
	ＩB	18 ～ 36	17 ～ 18	2,985	1,424.09	26cm ～ 17m	
	Ⅱ	16 ～ 36	16 ～ 18	898	389.23	26cm ～ 17m	
	計			4,684	2,244.48		
類別 計	ＩA			801	431.16		
	ＩB			2,985	1,424.09		
	Ⅱ			898	389.23		
総 計				4,684	2,244.48		

立木種別基準

IA	長さ3m以上の採材ができるもの	特に材として問題となるような、曲がりや被害のないもの
IB	長さ3m以上の採材ができるもの	根際部から地上高3mまでに、曲がり、あるいは獣類・災害等の被災があるが、その上部からは3m以上の採材ができるもの
Ⅱ	Ⅰ類に該当しないもの	

様式第7号

標 準 地 調 査 材 積 計 算 集 計 表

団地名　国見　　林小班　1/ア 1A,1B
標準地番号　ヒノキ①～⑥
標準地個数　6

樹　　種 ヒノキ　Ⅰ類 A
区域面積　5.85
標準地面積　0.30
= (A) 19.5

樹　種	直径 cm	樹高 m	本数 本	単木材積 m3	材積 m3	直径階	総本数 本	総材積 m3	平均単木材積 m3	標　準　木
ヒノキ	8	15				10cm以下				
	10	15								
	12	16				12～16cm				
	14	16								
	16	16								
	18	17				18～22cm	59	17.75	0.30	22cm-17m;0.32m3
	20	17	1	0.27	0.27					
	22	17	2	0.32	0.64					
	24	17	5	0.38	1.90	24～30cm	527	264.23	0.50	28cm-18m;0.53m3
	26	17	5	0.43	2.15					
	28	18	10	0.53	5.30					
	30	18	7	0.60	4.20					
	32	18	7	0.67	4.69	32～40cm	215	149.18	0.69	32cm-18m;0.67m3
	34	18	4	0.74	2.96					
	36	18								
	38	18								
	40	18								
	42	19				42～50cm				
	44	19								
	46	19								
	48	19								
	50	19								
	52	19				52～60cm				
	54	19								
	56	19								
	58	19								
	60	19								
	62	19				62～70cm				
	64	20								
	66	20								
	68	20								
	70	20								
	72	20				72～80cm				
	74	20								
	76	20								
	78	20								
	80	20								
計			41		22.11		801	431.16	0.54	28cm-18m;0.53m3

※単木材積は、「林野庁計画課編　立木幹材積表　―東日本編―」による。

様式第7号

標 準 地 調 査 材 積 計 算 集 計 表

団地名　国見　　林小班　1/ア 1A,1B
標準地番号　ヒノキ①～⑥
標準地個数　6

樹　　種 ヒノキ　Ⅰ類 B
区域面積　5.85
標準地面積　0.30
= (A) 19.5

樹　種	直径 cm	樹高 m	本数 本	単木材積 m3	材積 m3	直径階	総本数 本	総材積 m3	平均単木材積 m3	標　準　木
ヒノキ	8	15				10cm以下				
	10	15								
	12	16				12～16cm				
	14	16								
	16	16								
	18	17	1	0.22	0.22	18～22cm	449	137.67	0.31	22cm-17m;0.32m3
	20	17	4	0.27	1.08					
	22	17	18	0.32	5.76					
	24	17	37	0.38	14.06	24～30cm	2,126	990.21	0.47	26cm-17m;0.43m3
	26	17	27	0.43	11.61					
	28	18	27	0.53	14.31					
	30	18	18	0.60	10.80					
	32	18	8	0.67	5.36	32～40cm	410	296.21	0.72	34cm-18m;0.74m3
	34	18	10	0.74	7.40					
	36	18	3	0.81	2.43					
	38	18								
	40	18								
	42	19				42～50cm				
	44	19								
	46	19								
	48	19								
	50	19								
	52	19				52～60cm				
	54	19								
	56	19								
	58	19								
	60	19								
	62	19				62～70cm				
	64	20								
	66	20								
	68	20								
	70	20								
	72	20				72～80cm				
	74	20								
	76	20								
	78	20								
	80	20								
計			153		73.03		2,985	1424.09	0.48	26cm-17m;0.43m3

※単木材積は、「林野庁計画課編　立木幹材積表　―東日本編―」による。

様式第7号

標 準 地 調 査 材 積 計 算 集 計 表

団地名　国見　　林小班　1/ア　1A,1B
標準地番号　ヒノキ①～⑥
標準地個数　6

樹　　種 ヒノキ　Ⅱ類
区域面積　5.85
標準地面積　0.30
= (A) 19.5


樹　種	直径 cm	樹高 m	本数 本	単木材積 m3	材積 m3	直径階	総本数 本	総材積 m3	平均単木材積 m3	標　準　木
ヒノキ	8	15				10cm以下				
	10	15								
	12	16				12～16cm	20	3.32	0.17	16cm-16m;0.17m3
	14	16								
	16	16	1	0.17	0.17					
	18	17	2	0.22	0.44	18～22cm	234	68.06	0.29	20cm-17m;0.27m3
	20	17	3	0.27	0.81					
	22	17	7	0.32	2.24					
	24	17	6	0.38	2.28	24～30cm	566	262.86	0.46	26cm-17m;0.43m3
	26	17	12	0.43	5.16					
	28	18	8	0.53	4.24					
	30	18	3	0.60	1.80					
	32	18	3	0.67	2.01	32～40cm	78	54.99	0.71	32cm-18m;0.67m3
	34	18								
	36	18	1	0.81	0.81					
	38	18								
	40	18								
	42	19				42～50cm				
	44	19								
	46	19								
	48	19								
	50	19								
	52	19				52～60cm				
	54	19								
	56	19								
	58	19								
	60	19								
	62	19				62～70cm				
	64	20								
	66	20								
	68	20								
	70	20								
	72	20				72～80cm				
	74	20								
	76	20								
	78	20								
	80	20								
計			46		19.96		898	389.23	0.43	26cm-17m;0.43m3

※単木材積は、「林野庁計画課編　立木幹材積表　―東日本編―」による。

県営林売払箇所位置図（１：50000）　２号物件




栃木県森林クラウド　　県北環境森林_責任者13　印刷日：令和08年05月14日

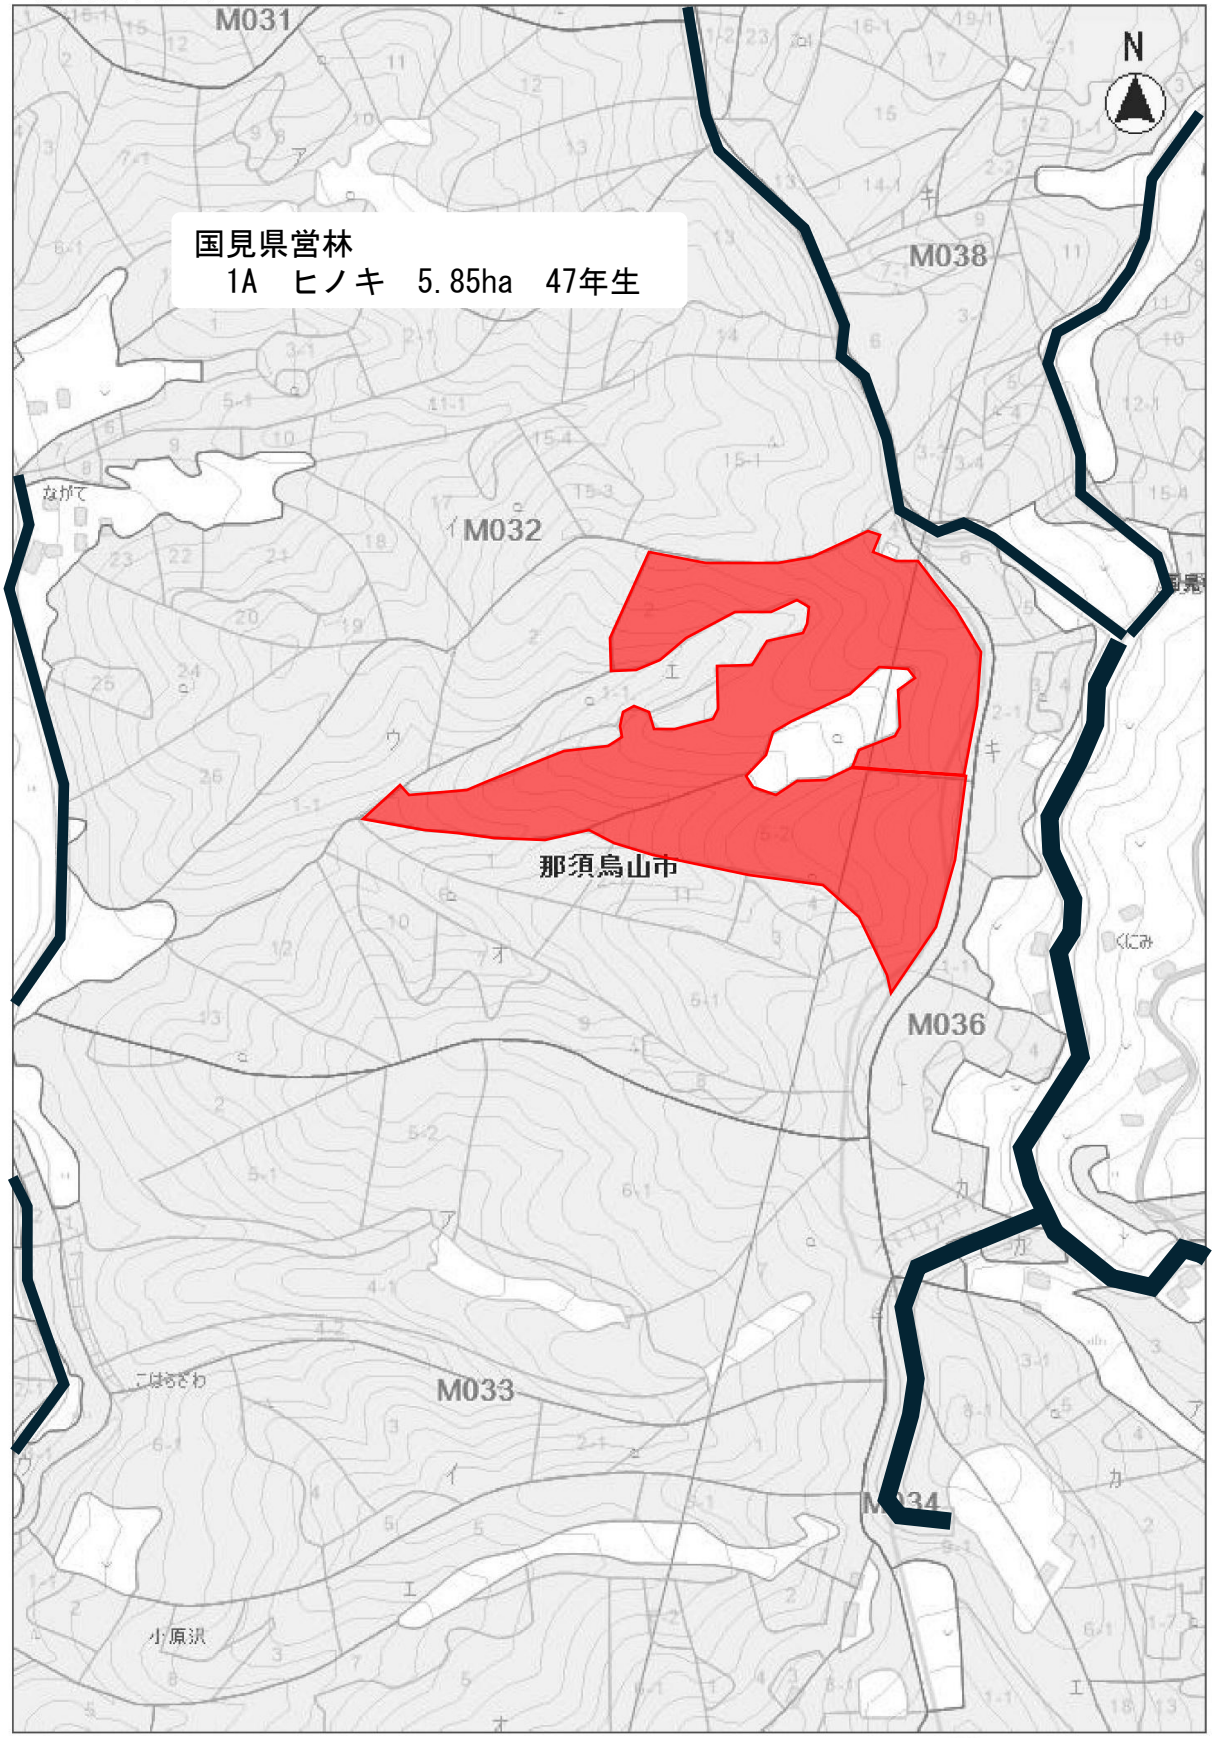

縮尺　1：5000

100　50　0　100

森林計画図は、県が森林資源の把握を目的として作成しているものであるため、現地において実測や確認を行ったものではなく、必ずしも正しく表示しているとは限りません。
森林簿は、所有権、所有界、面積等土地に関する諸権利及び立木竹の評価について証明するものではありません。
測量法に基づく国土地理院長承認（使用）R 3JHs 695

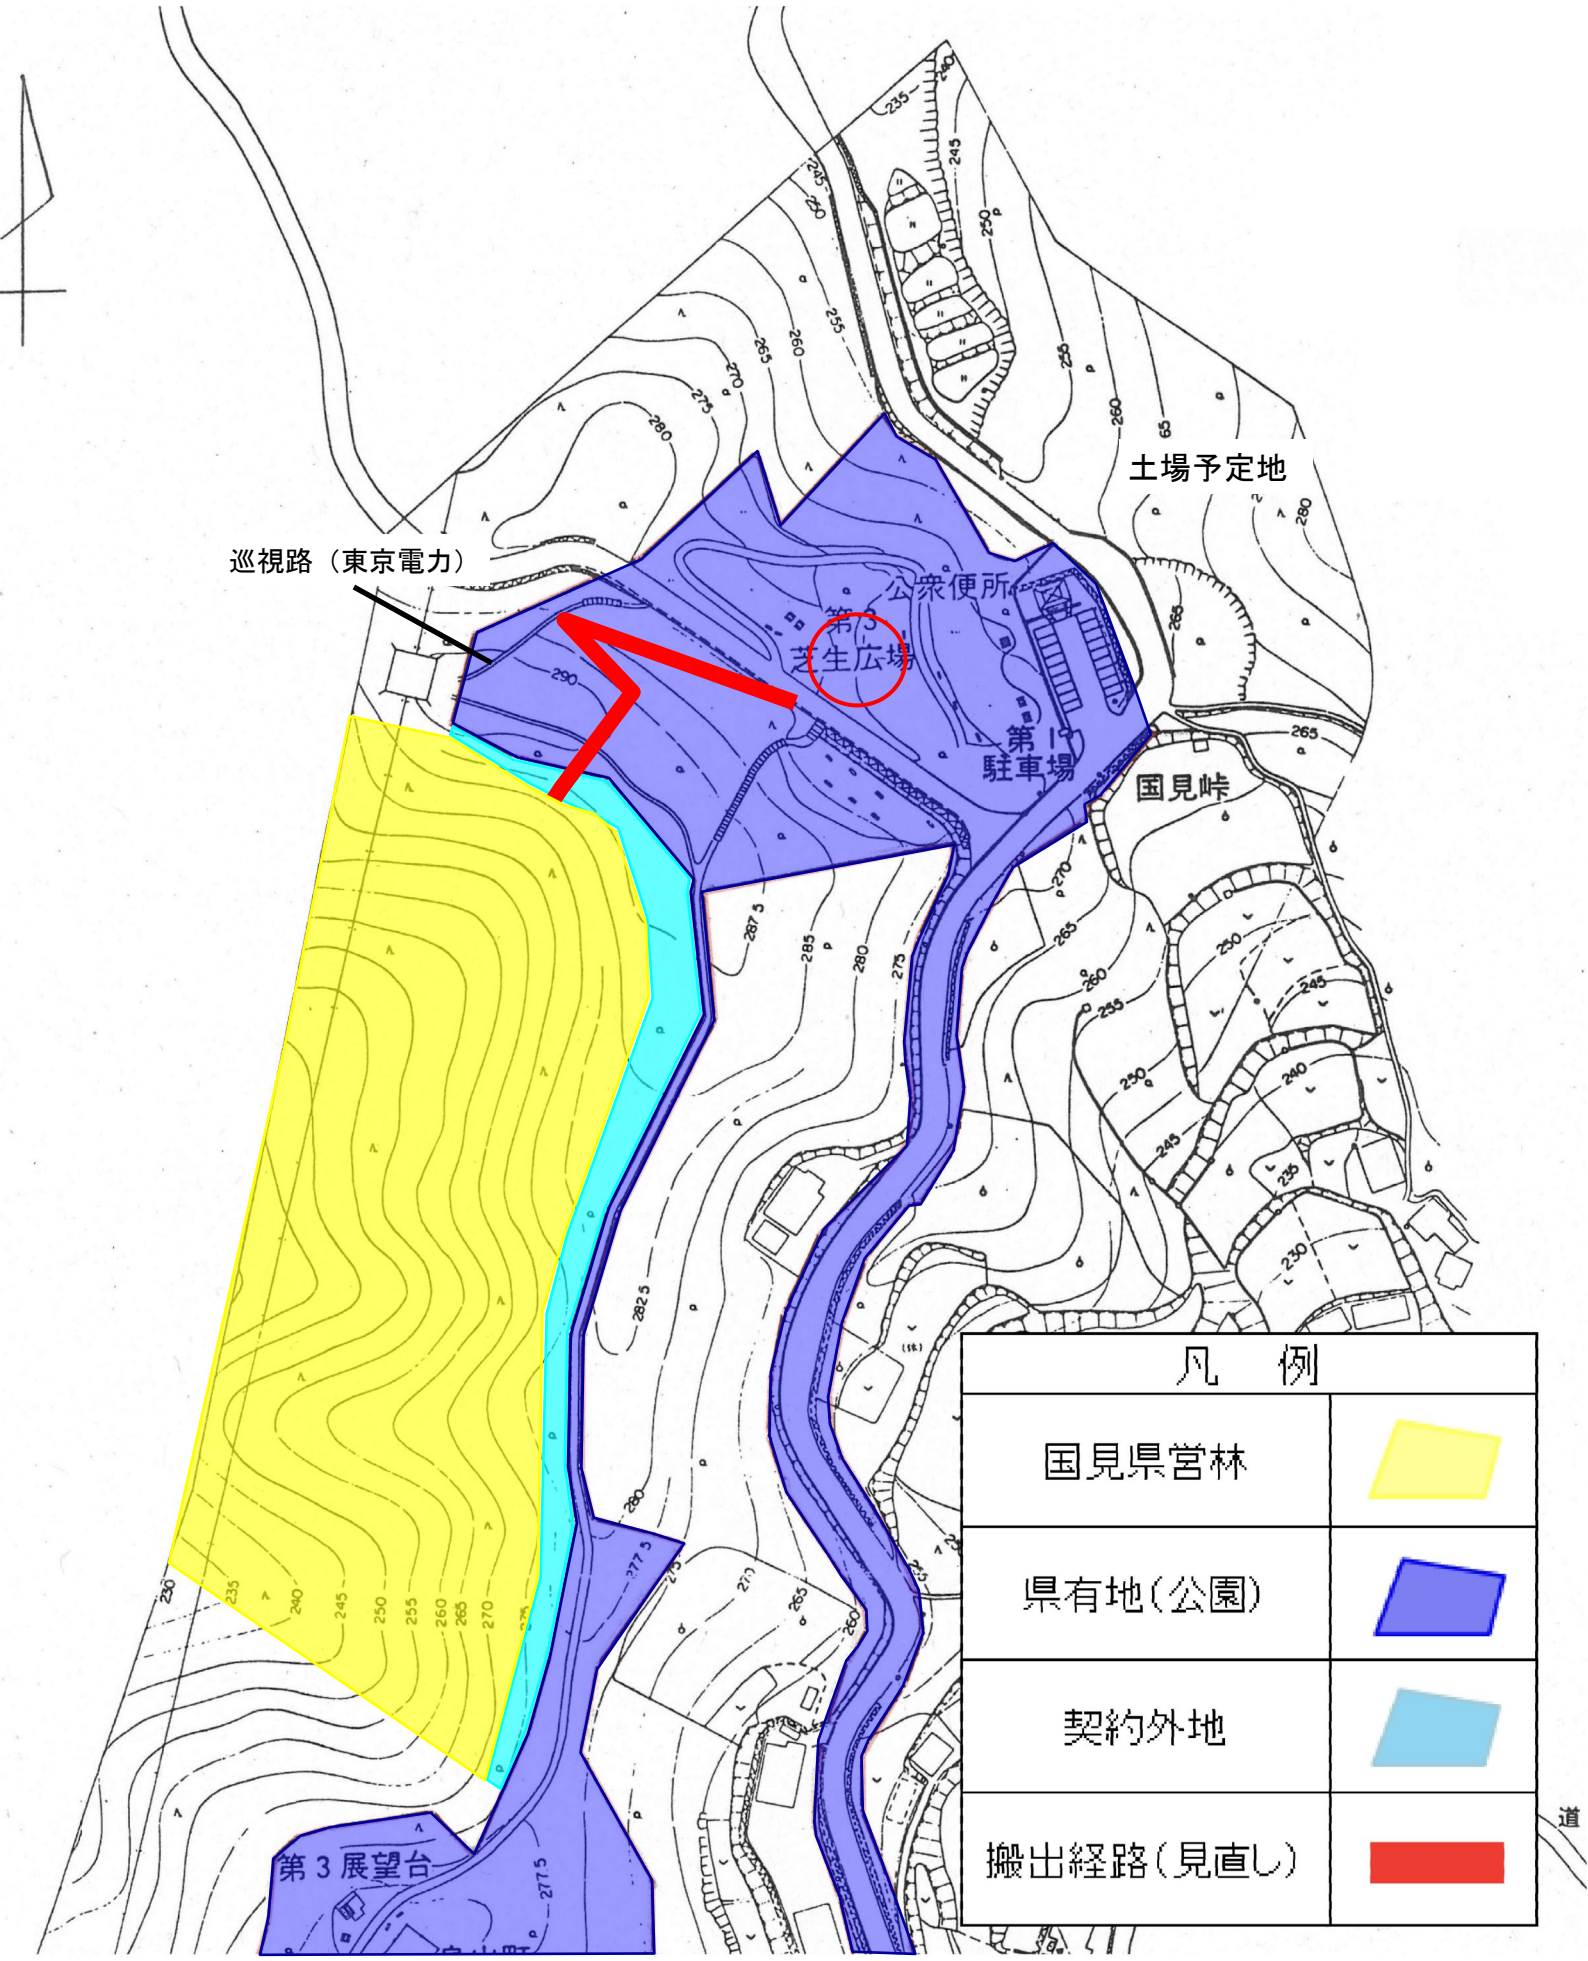
土場予定地
巡視路（東京電力）
公衆便所
第3
芝生広場
第1
駐車場
国見峠
第３展望台
凡　例
国見県営林
県有地（公園）
契約外地
搬出経路（見直し）