


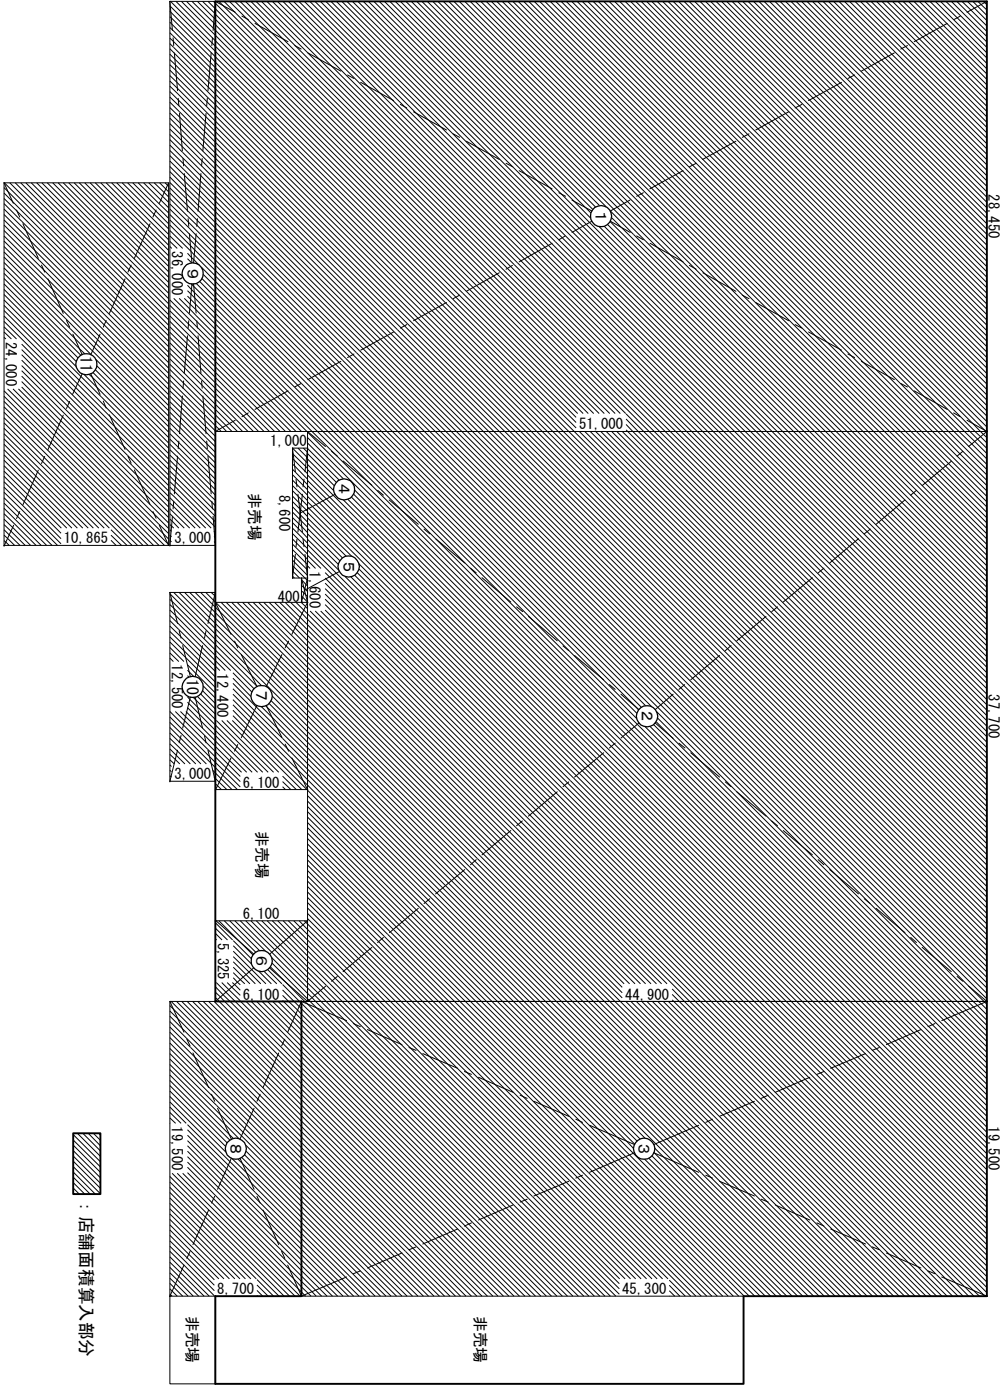


求積図

：店舗面積算入部分

棟	室名	No	計算式			面積 (㎡)	
			X	×	Y		
店舗	売場	①	28,450	×	51,000	1450,950	1450,95
		②	37,700	×	44,900	1692,730	1692,73
		③	19,500	×	45,300	883,350	883,35
		④	8,600	×	1,000	8,600	8,60
		⑤	1,600	×	0,400	0,640	0,64
		⑥	5,325	×	6,100	32,483	32,48
		⑦	12,400	×	6,100	75,640	75,64
		⑧	19,500	×	8,700	169,650	169,65
		⑨	36,000	×	3,000	108,000	108,00
		⑩	12,500	×	3,000	37,500	37,50
		⑪	24,000	×	10,865	260,760	260,76
上屋	外売場	⑪	24,000	×	10,865	260,760	260,76
店舗面積		①～⑪		4720,303	4720,30	4720,30	

【求積表・店舗面積】

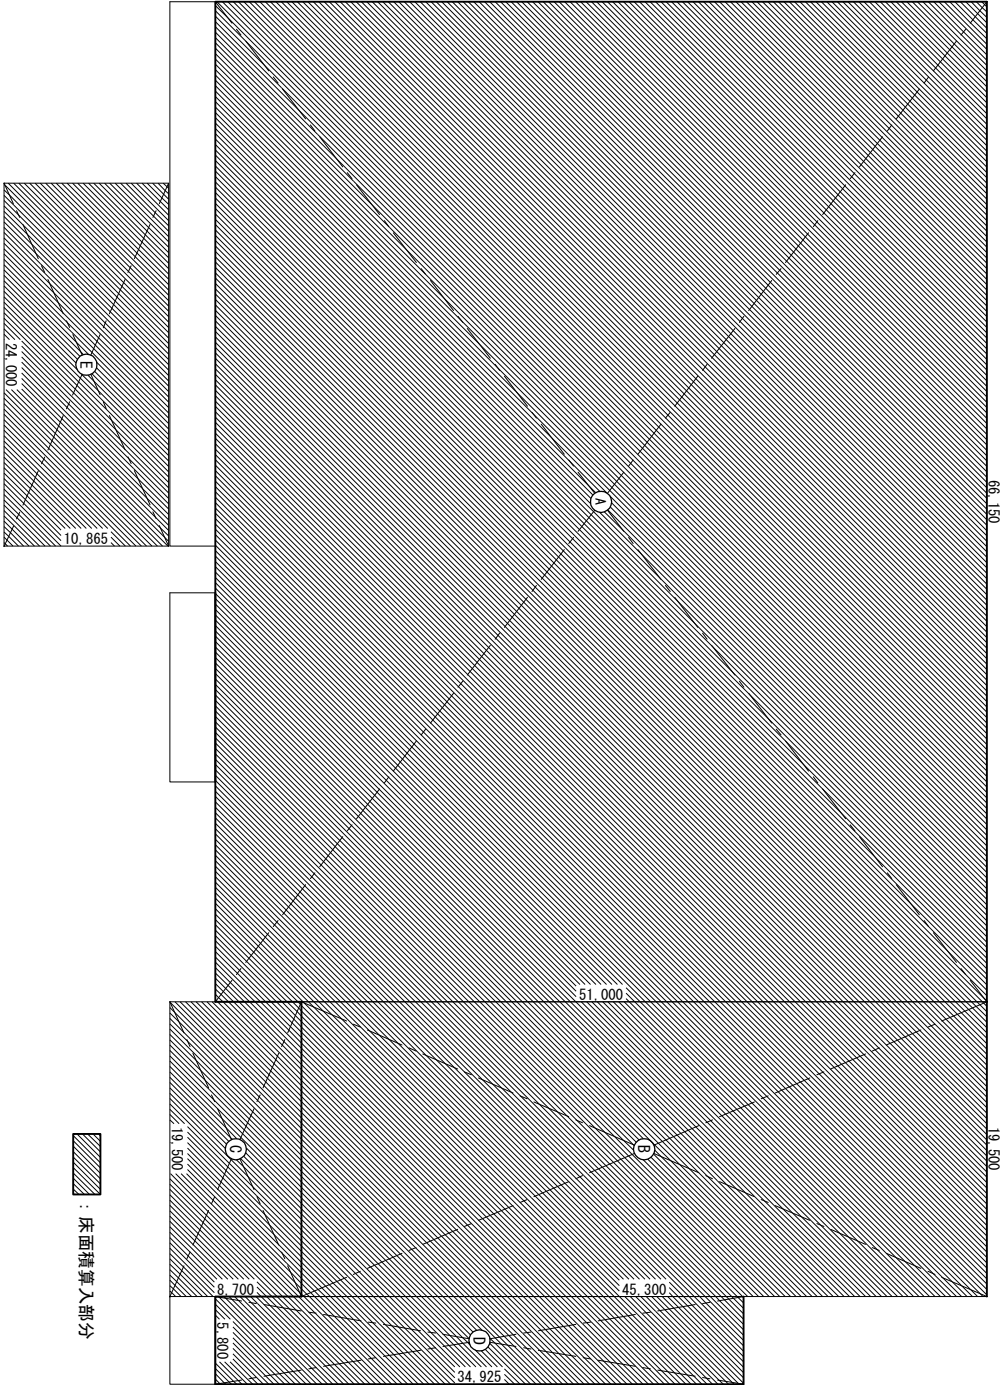


求積図

：床面積算入部分

棟		No	計 算 式			面 積 (㎡)		
			X	×	Y			
店舗		㉠	66,150	×	51,000	3373,650	3373,65	4629,21
		㉡	19,500	×	45,300	883,350	883,35	
		㉢	19,500	×	8,700	169,650	169,65	
		㉣	5,800	×	34,925	202,565	202,56	
		㉤	24,000	×	10,865	260,760	260,76	
上屋								
床面積		㉠～㉤			4889,975	4889,97	4889,97	

【求積表・床面積】

◇荷さばき施設

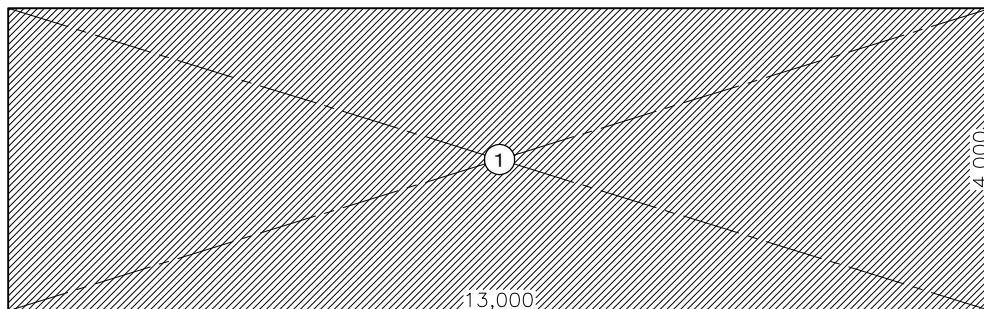


【求積表・面積】

記号	算 定 式
①	$13.000 \text{ m} \times 4.000 \text{ m} = 52.000 \text{ m}^2$

荷さばき施設の面積 : 52 m^2

◇廃棄物等の保管施設

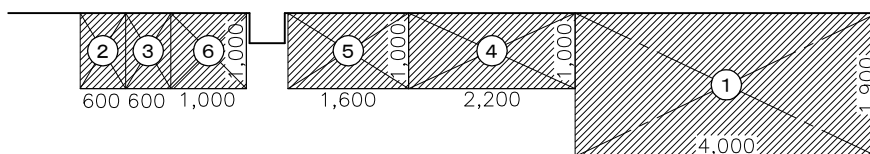

【求積表・容量】

記号	算 定 式
① (紙製)	$4.00 \text{ m} \times 1.90 \text{ m} \times 1.50 \text{ m} = 11.400 \text{ m}^3$
② (金属製)	$0.60 \text{ m} \times 1.00 \text{ m} \times 1.50 \text{ m} = 0.900 \text{ m}^3$
③ (ガラス製)	$0.60 \text{ m} \times 1.00 \text{ m} \times 1.50 \text{ m} = 0.900 \text{ m}^3$
④ (プラ製)	$2.20 \text{ m} \times 1.00 \text{ m} \times 1.50 \text{ m} = 3.300 \text{ m}^3$
⑤ (生ごみ)	$1.60 \text{ m} \times 1.00 \text{ m} \times 1.50 \text{ m} = 2.400 \text{ m}^3$
⑥ (その他)	$1.00 \text{ m} \times 1.00 \text{ m} \times 1.50 \text{ m} = 1.500 \text{ m}^3$
	計 = 20.400 m^3

廃棄物等保管施設の容量 : 20 m^3

(※それぞれの位置は p16「1 (1) ⑥全体配置図」のとおり)

1 (4) 荷さばき施設の位置及び求積図
並びに求積表 (S=1/100)

1 (5) 廃棄物等保管施設の位置及び求積図
並びに求積表 (S=1/100)



①計画地(北東側より)




②計画地(北西側より)



③計画地(南西側より)



④国道293号(西側より)

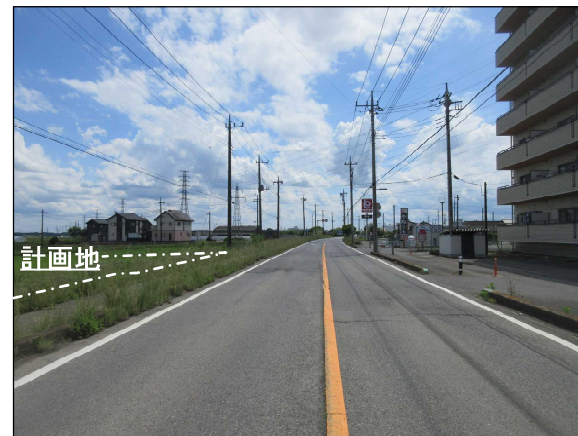


⑤国道293号(東側より)




⑥市道U1249号線(北側より)



⑦市道U1249号線(南側より)

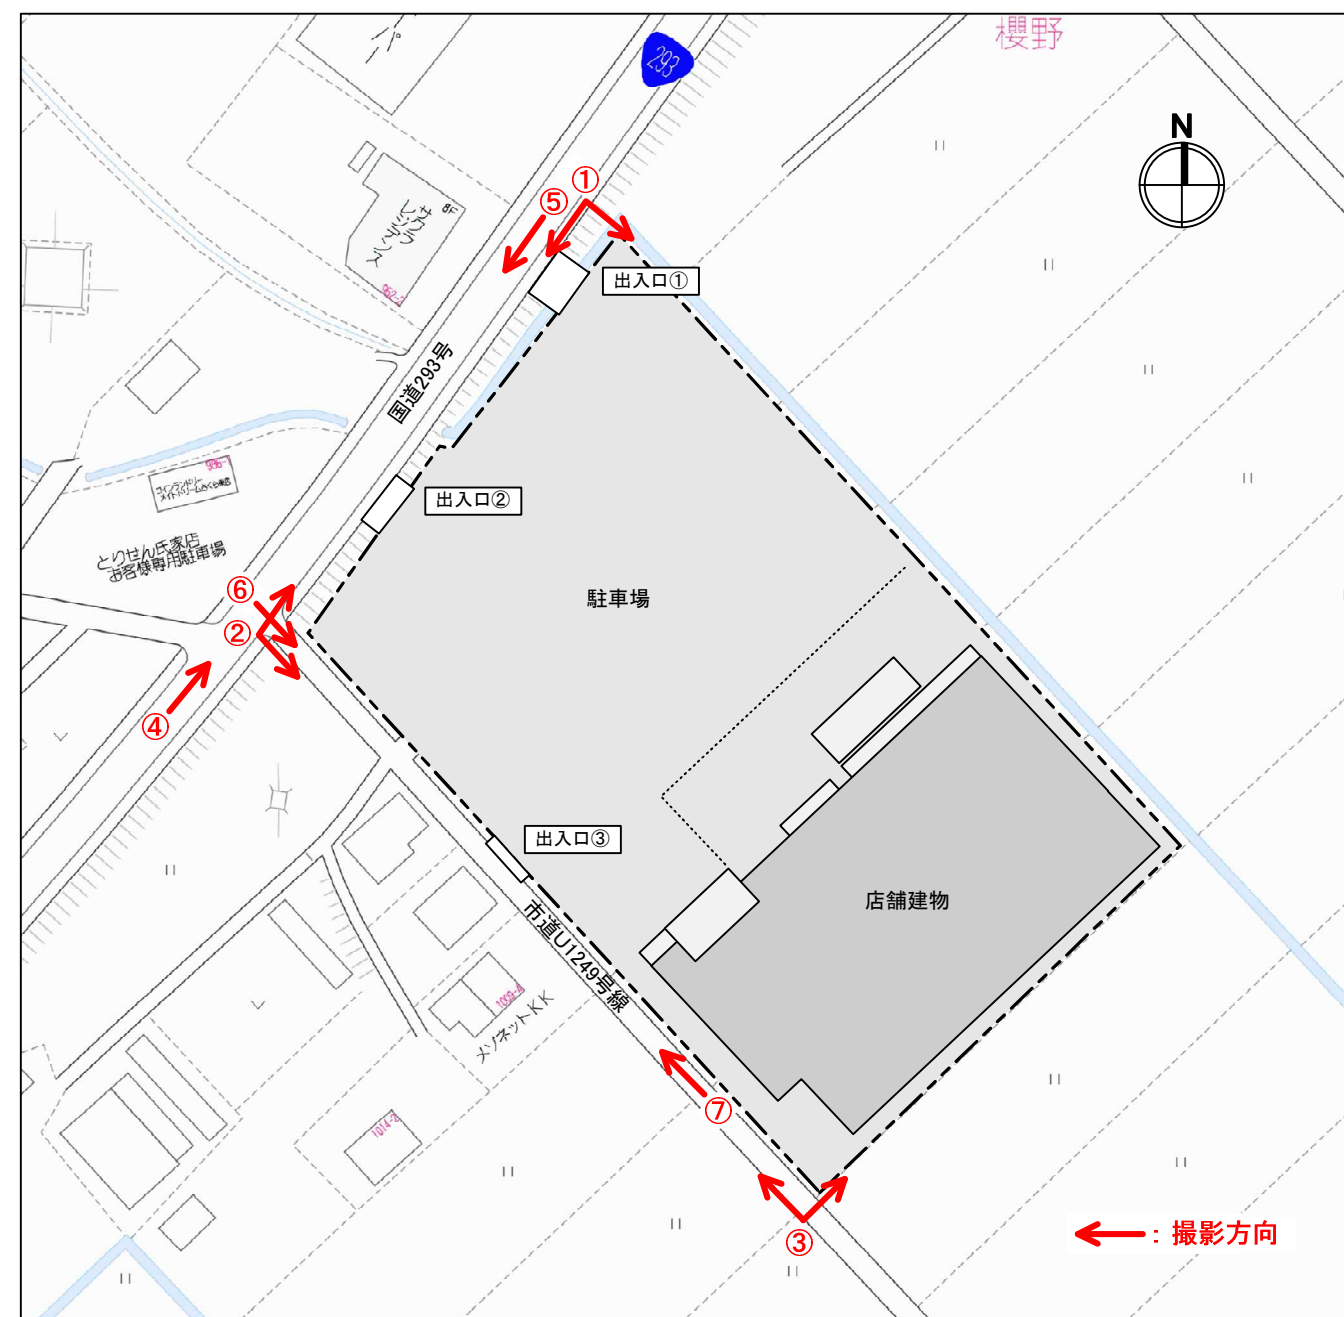

1(6) 出店予定地及び周辺の写真

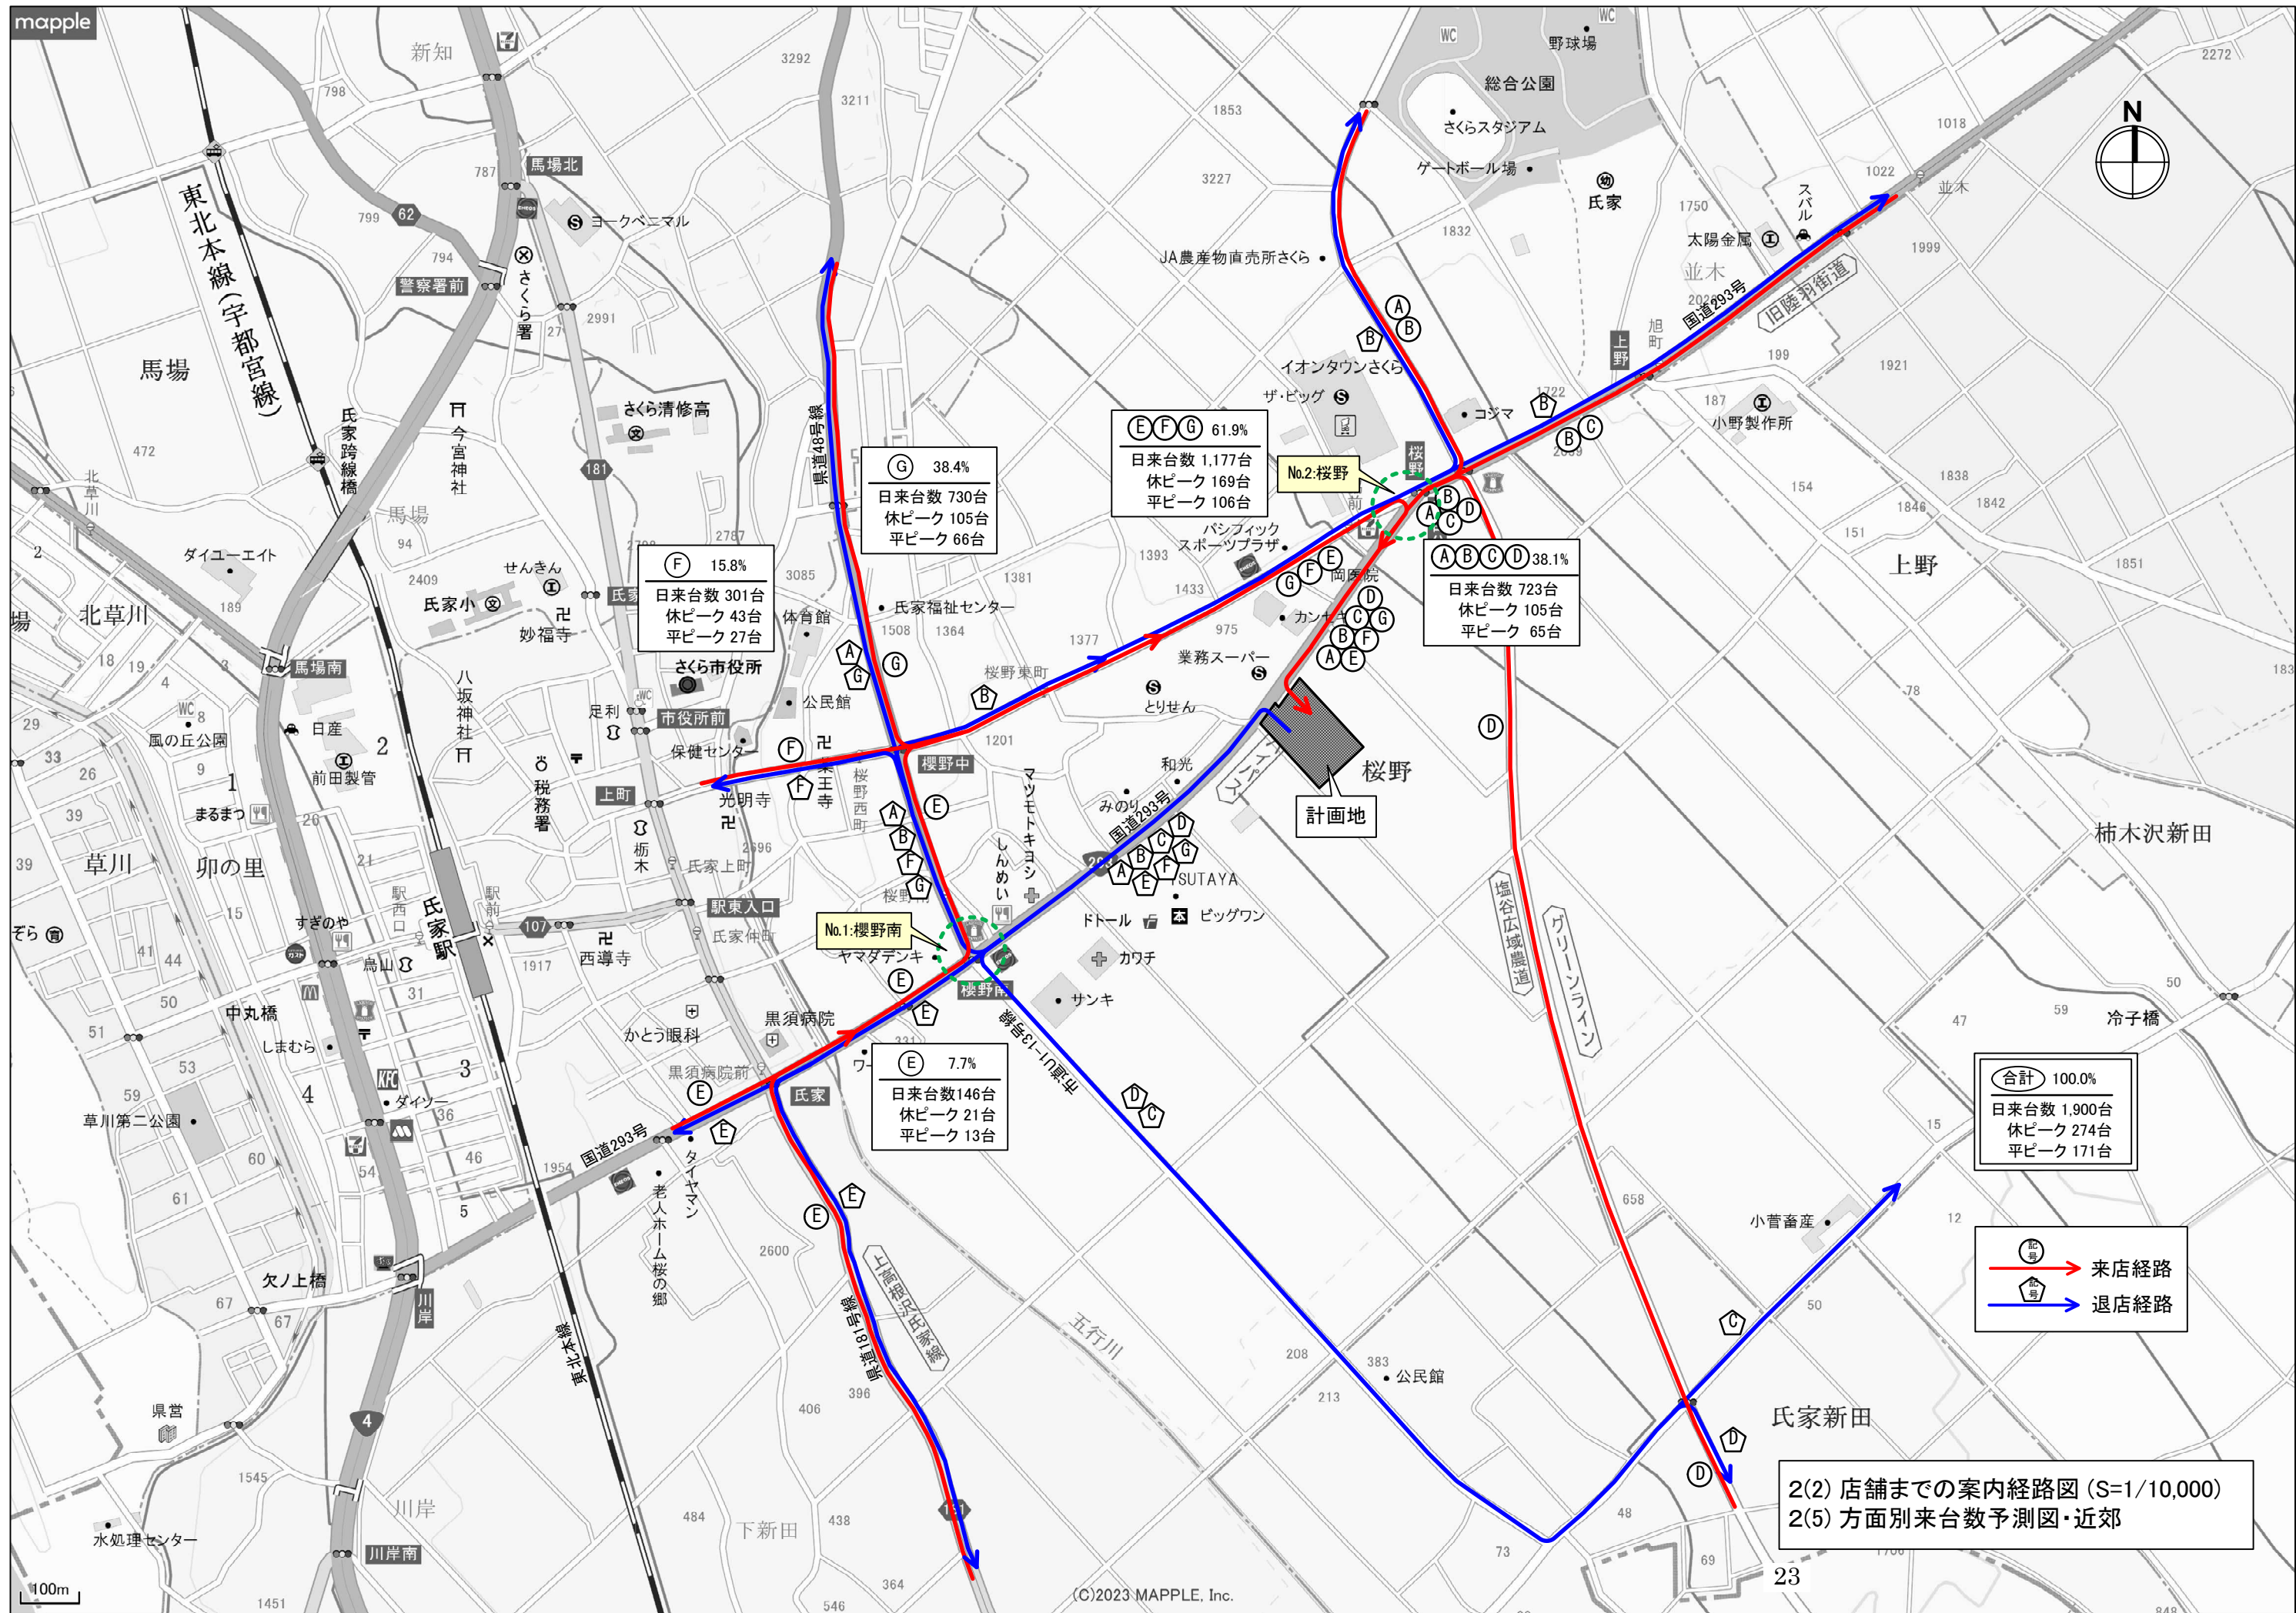

2 (4) 方面別来台数算出根拠

		5km圏内			Aゾーン		Bゾーン		Cゾーン		Dゾーン		Eゾーン		Fゾーン		Gゾーン	
市名	地区名	世帯数 (世帯)	割合 (%)	世帯数 (世帯)	割合 (%)	世帯数 (世帯)	割合 (%)	世帯数 (世帯)	割合 (%)	世帯数 (世帯)	割合 (%)	世帯数 (世帯)	割合 (%)	世帯数 (世帯)	割合 (%)	世帯数 (世帯)	割合 (%)	世帯数 (世帯)
さくら市	(1) 氏家	5,598	75	4,199		0		0		0		0		0	25	1,050	75	3,149
	(2) 氏家新田	77	100	77		0		0		0	100	77		0		0		0
	(3) 櫻野	995	100	995	75	746	25	249		0		0		0		0		0
	(4) 馬場	994	25	249		0		0		0		0		0	100	249		0
	(5) 箱森新田	129	100	129	100	129		0		0		0		0		0		0
	(6) 松山新田	95	100	95		0	100	95		0		0		0		0		0
	(7) 挟間田	682	100	682		0	50	341	50	341		0		0		0		0
	(8) 松山	139	100	139		0	100	139		0		0		0		0		0
	(9) 上野	170	100	170		0	100	170		0		0		0		0		0
	(10) 柿木澤	204	100	204		0		0	50	102	50	102		0		0		0
	(11) 柿木澤新田	45	100	45		0		0		0	100	45		0		0		0
	(12) 鍛冶ヶ澤	247	100	247		0		0	100	247		0		0		0		0
	(13) 早乙女	4	100	4		0	100	4		0		0		0		0		0
高根沢町	(14) 大字花岡	627	50	314		0		0	25	78	25	78	50	157		0		0
	(15) 大字伏久	146	75	110		0		0	100	110		0		0		0		0
	(16) 大字大谷	258	100	258		0		0		0	25	65	75	194		0		0
	(17) 大字石末	1,128	25	282		0		0		0		0	100	282		0		0
合計	—	11,538	—	8,197	10.7%	875	12.2%	998	10.7%	878	4.5%	367	7.7%	632	15.8%	1,298	38.4%	3,149

※各データは令和6年3月1日現在のもの

