


## 土砂災害警戒区域等の指定の公示に係る図書(その1)



(1/200,000)

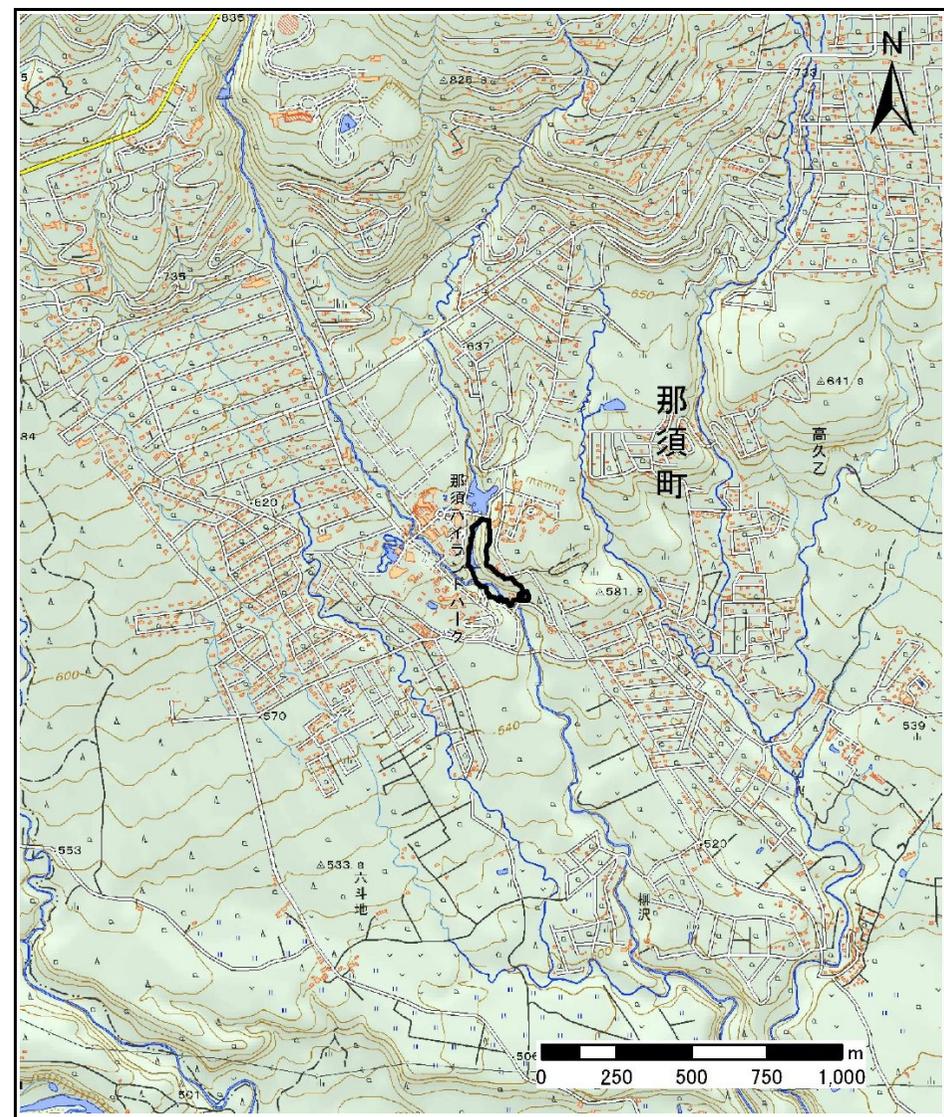


(1/25,000)

様式-1(急) 土砂災害警戒区域・土砂災害特別警戒区域 位置図	自然現象の種類	急傾斜地の崩壊
	箇所番号	407-Ⅲ-1617
	箇所名	遅山ⅢC
	所在地	栃木県那須郡那須町高久乙

「測量法に基づく国土地理院長承認(複製)R 2JHf 567」  
 「本製品を複製する場合には、国土地理院の長の承認を得なければならない。」



# 土砂災害警戒区域等の指定の公示に係る図書(その2)

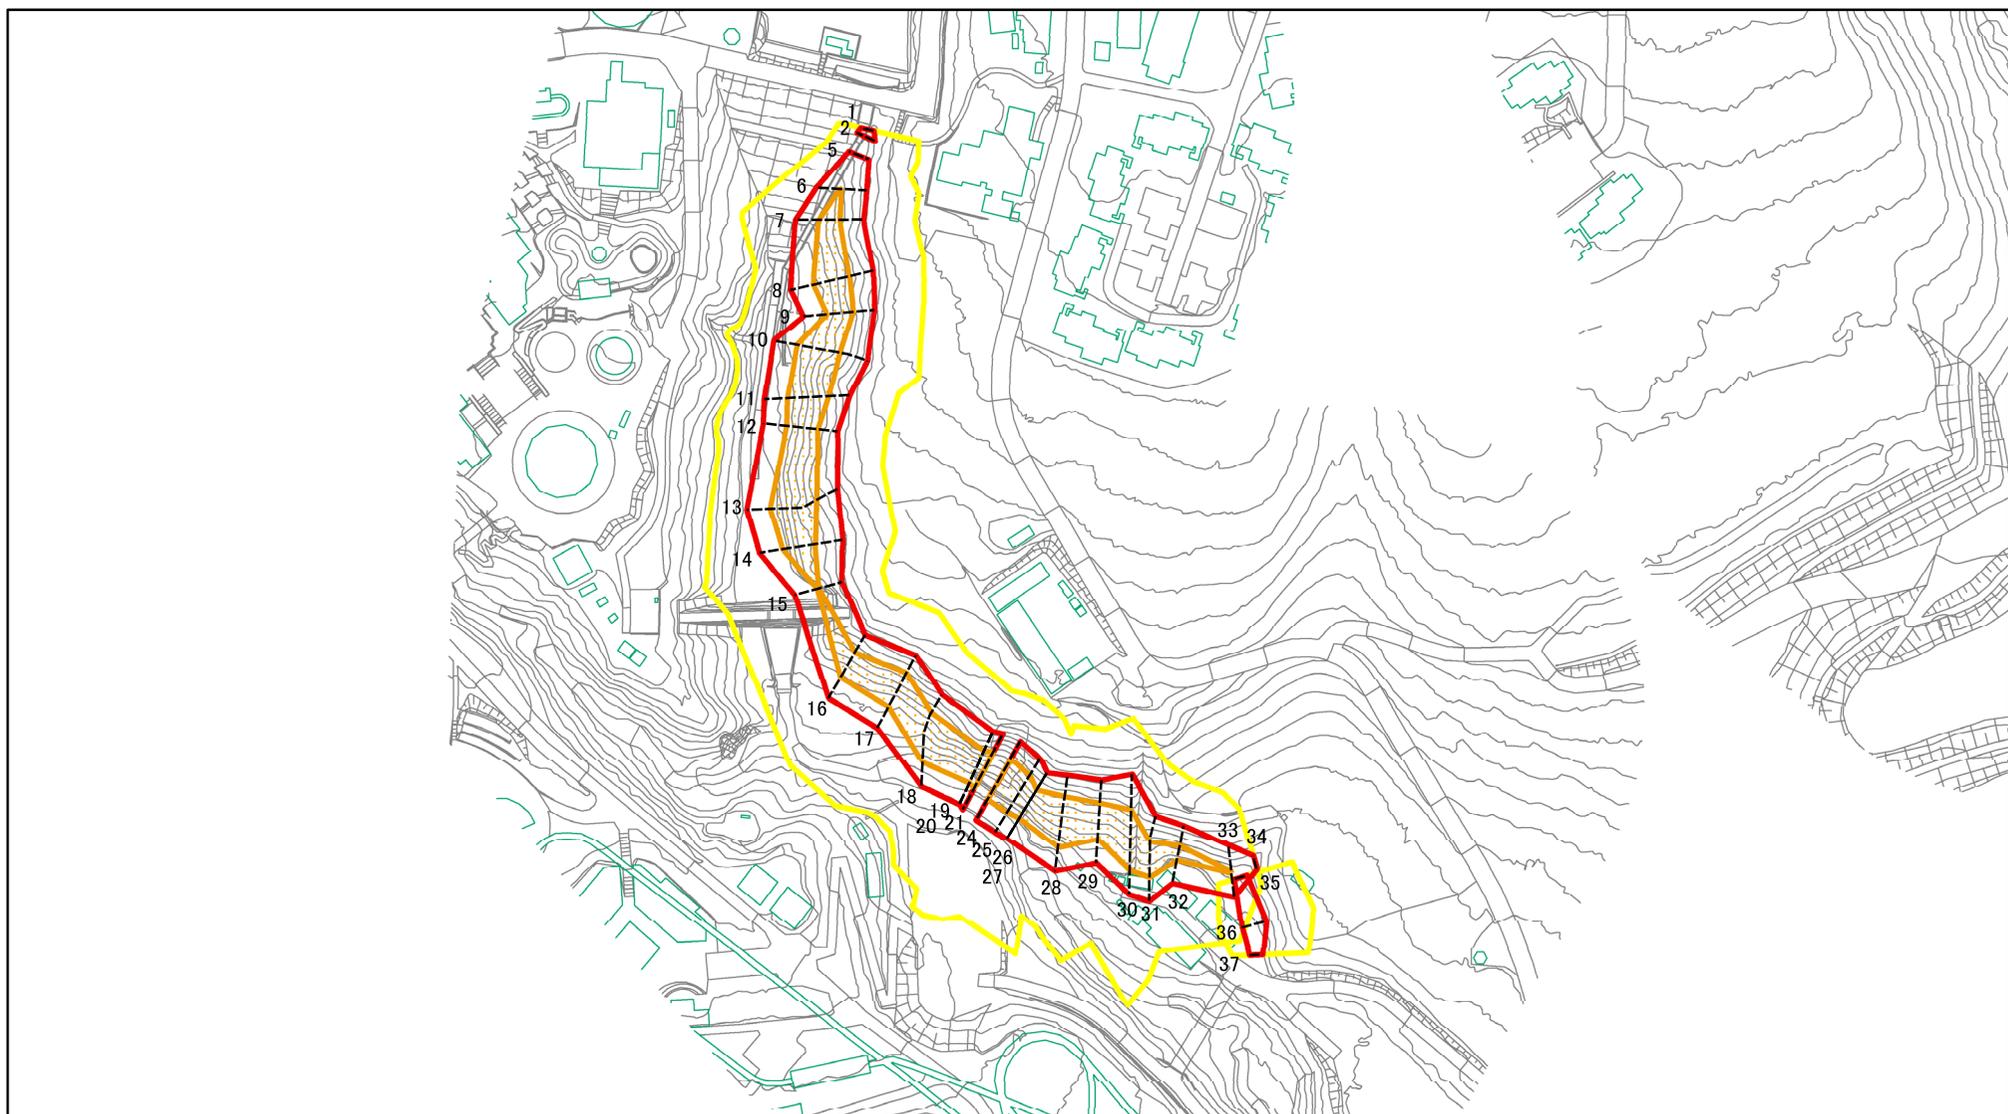

図中の数字は横断測線番号を示す

様式-2(急) 土砂災害警戒区域・土砂災害特別警戒区域 区域図(その1)	土砂災害防止法施行令第二条の基準に該当する区域		N 縮尺 1:2,500	自然現象の種類	急傾斜地の崩壊	箇所番号	407-Ⅲ-1617
	土砂災害防止法施行令第三条の基準に該当する区域			告示番号		箇所名	遅山ⅢC
	それ以外の区域			告示年月日		所在地	栃木県那須郡那須町高久乙

# 土砂災害警戒区域等の指定の公示に係る図書(その2)

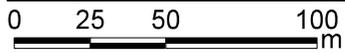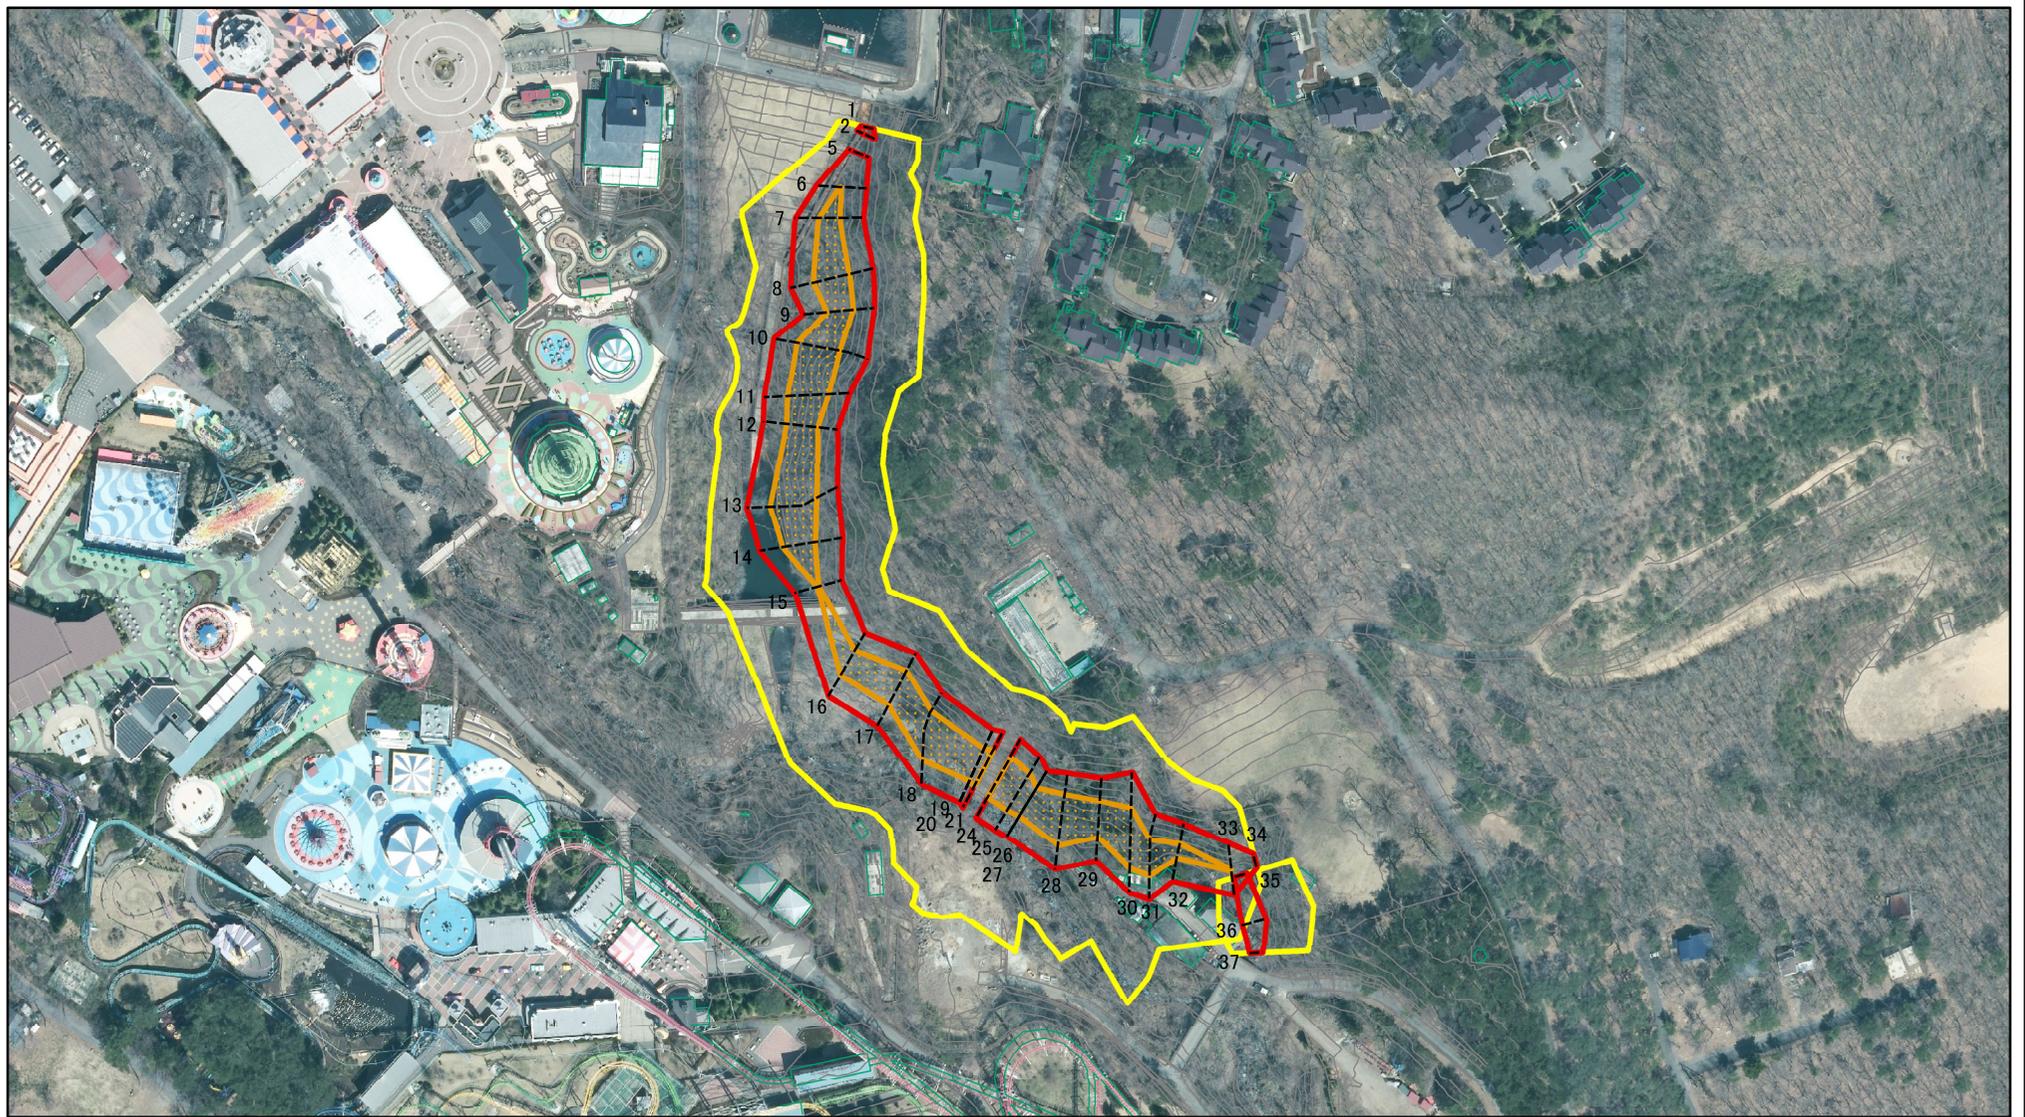

図中の数字は横断測線番号を示す

様式-2(急)

土砂災害警戒区域・土砂災害特別警戒区域  
区域図(その1)

土砂災害防止法施行令第二条の基準に該当する区域	
土砂災害防止法施行令第三条の基準に該当する区域	
土砂等の(移動)高さが1m以下の場合、土砂等の移動による力が100kN/mを超える区域	
土砂等の堆積の高さが3mを超える区域	
それ以外の区域	





縮尺

1:2,500

自然現象の種類	急傾斜地の崩壊
告示番号	
告示年月日	

箇所番号	407-Ⅲ-1617
箇所名	遅山ⅢC
所在地	栃木県那須郡那須町高久乙



土砂災害警戒区域等の指定の公示に係る図書(その2-1)

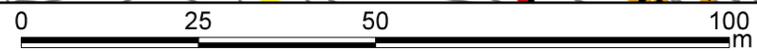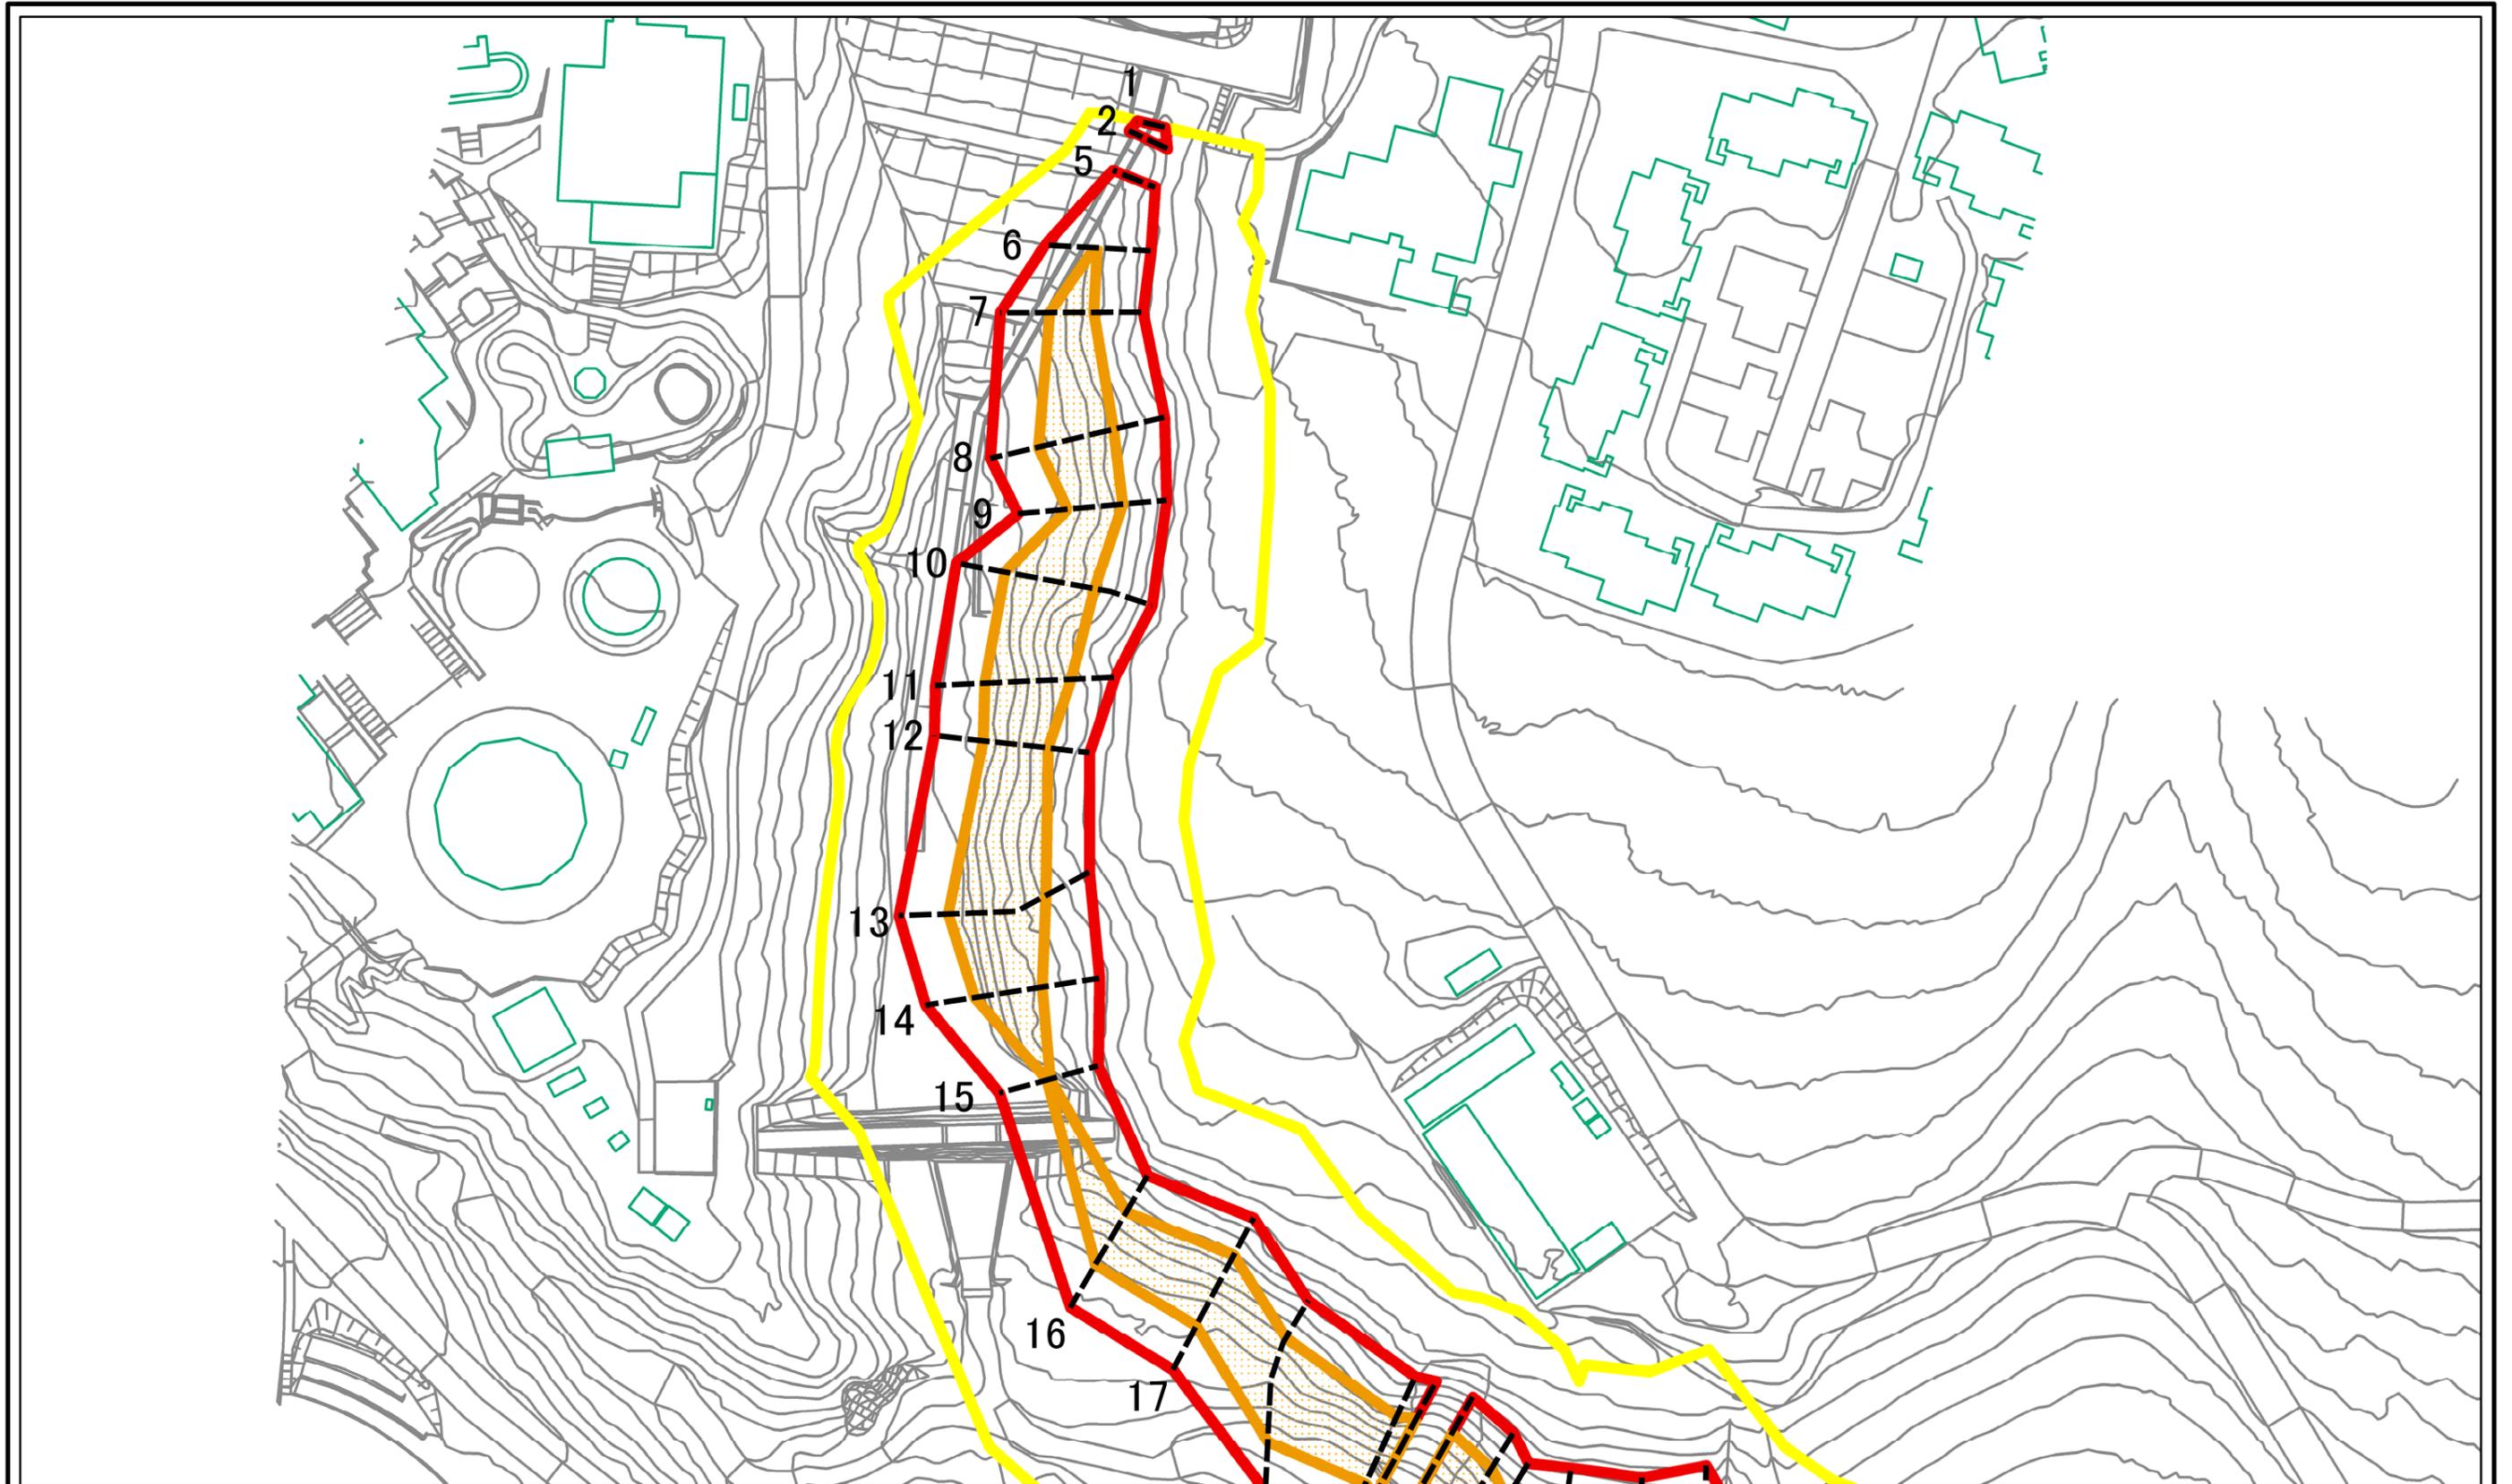

図中の数字は横断測線番号を示す

様式-2-1(急) 土砂災害警戒区域・土砂災害特別警戒区域 区域図(その2)	土砂災害防止法施行令第二条の基準に該当する区域		N 縮尺 1:1,000	自然現象の種類	急傾斜地の崩壊	箇所番号	407-Ⅲ-1617
	土砂災害防止法施行令第三条の基準に該当する区域			告示番号		箇所名	遅山ⅢC
	土砂等の(移動)高さが1m以下の場合、土砂等の移動による力が100kN/mを超える区域			告示年月日		所在地	栃木県那須郡那須町高久乙
	土砂等の堆積の高さが3mを超える区域						
	それ以外の区域						

土砂災害警戒区域等の指定の公示に係る図書(その2-1)

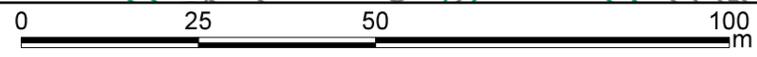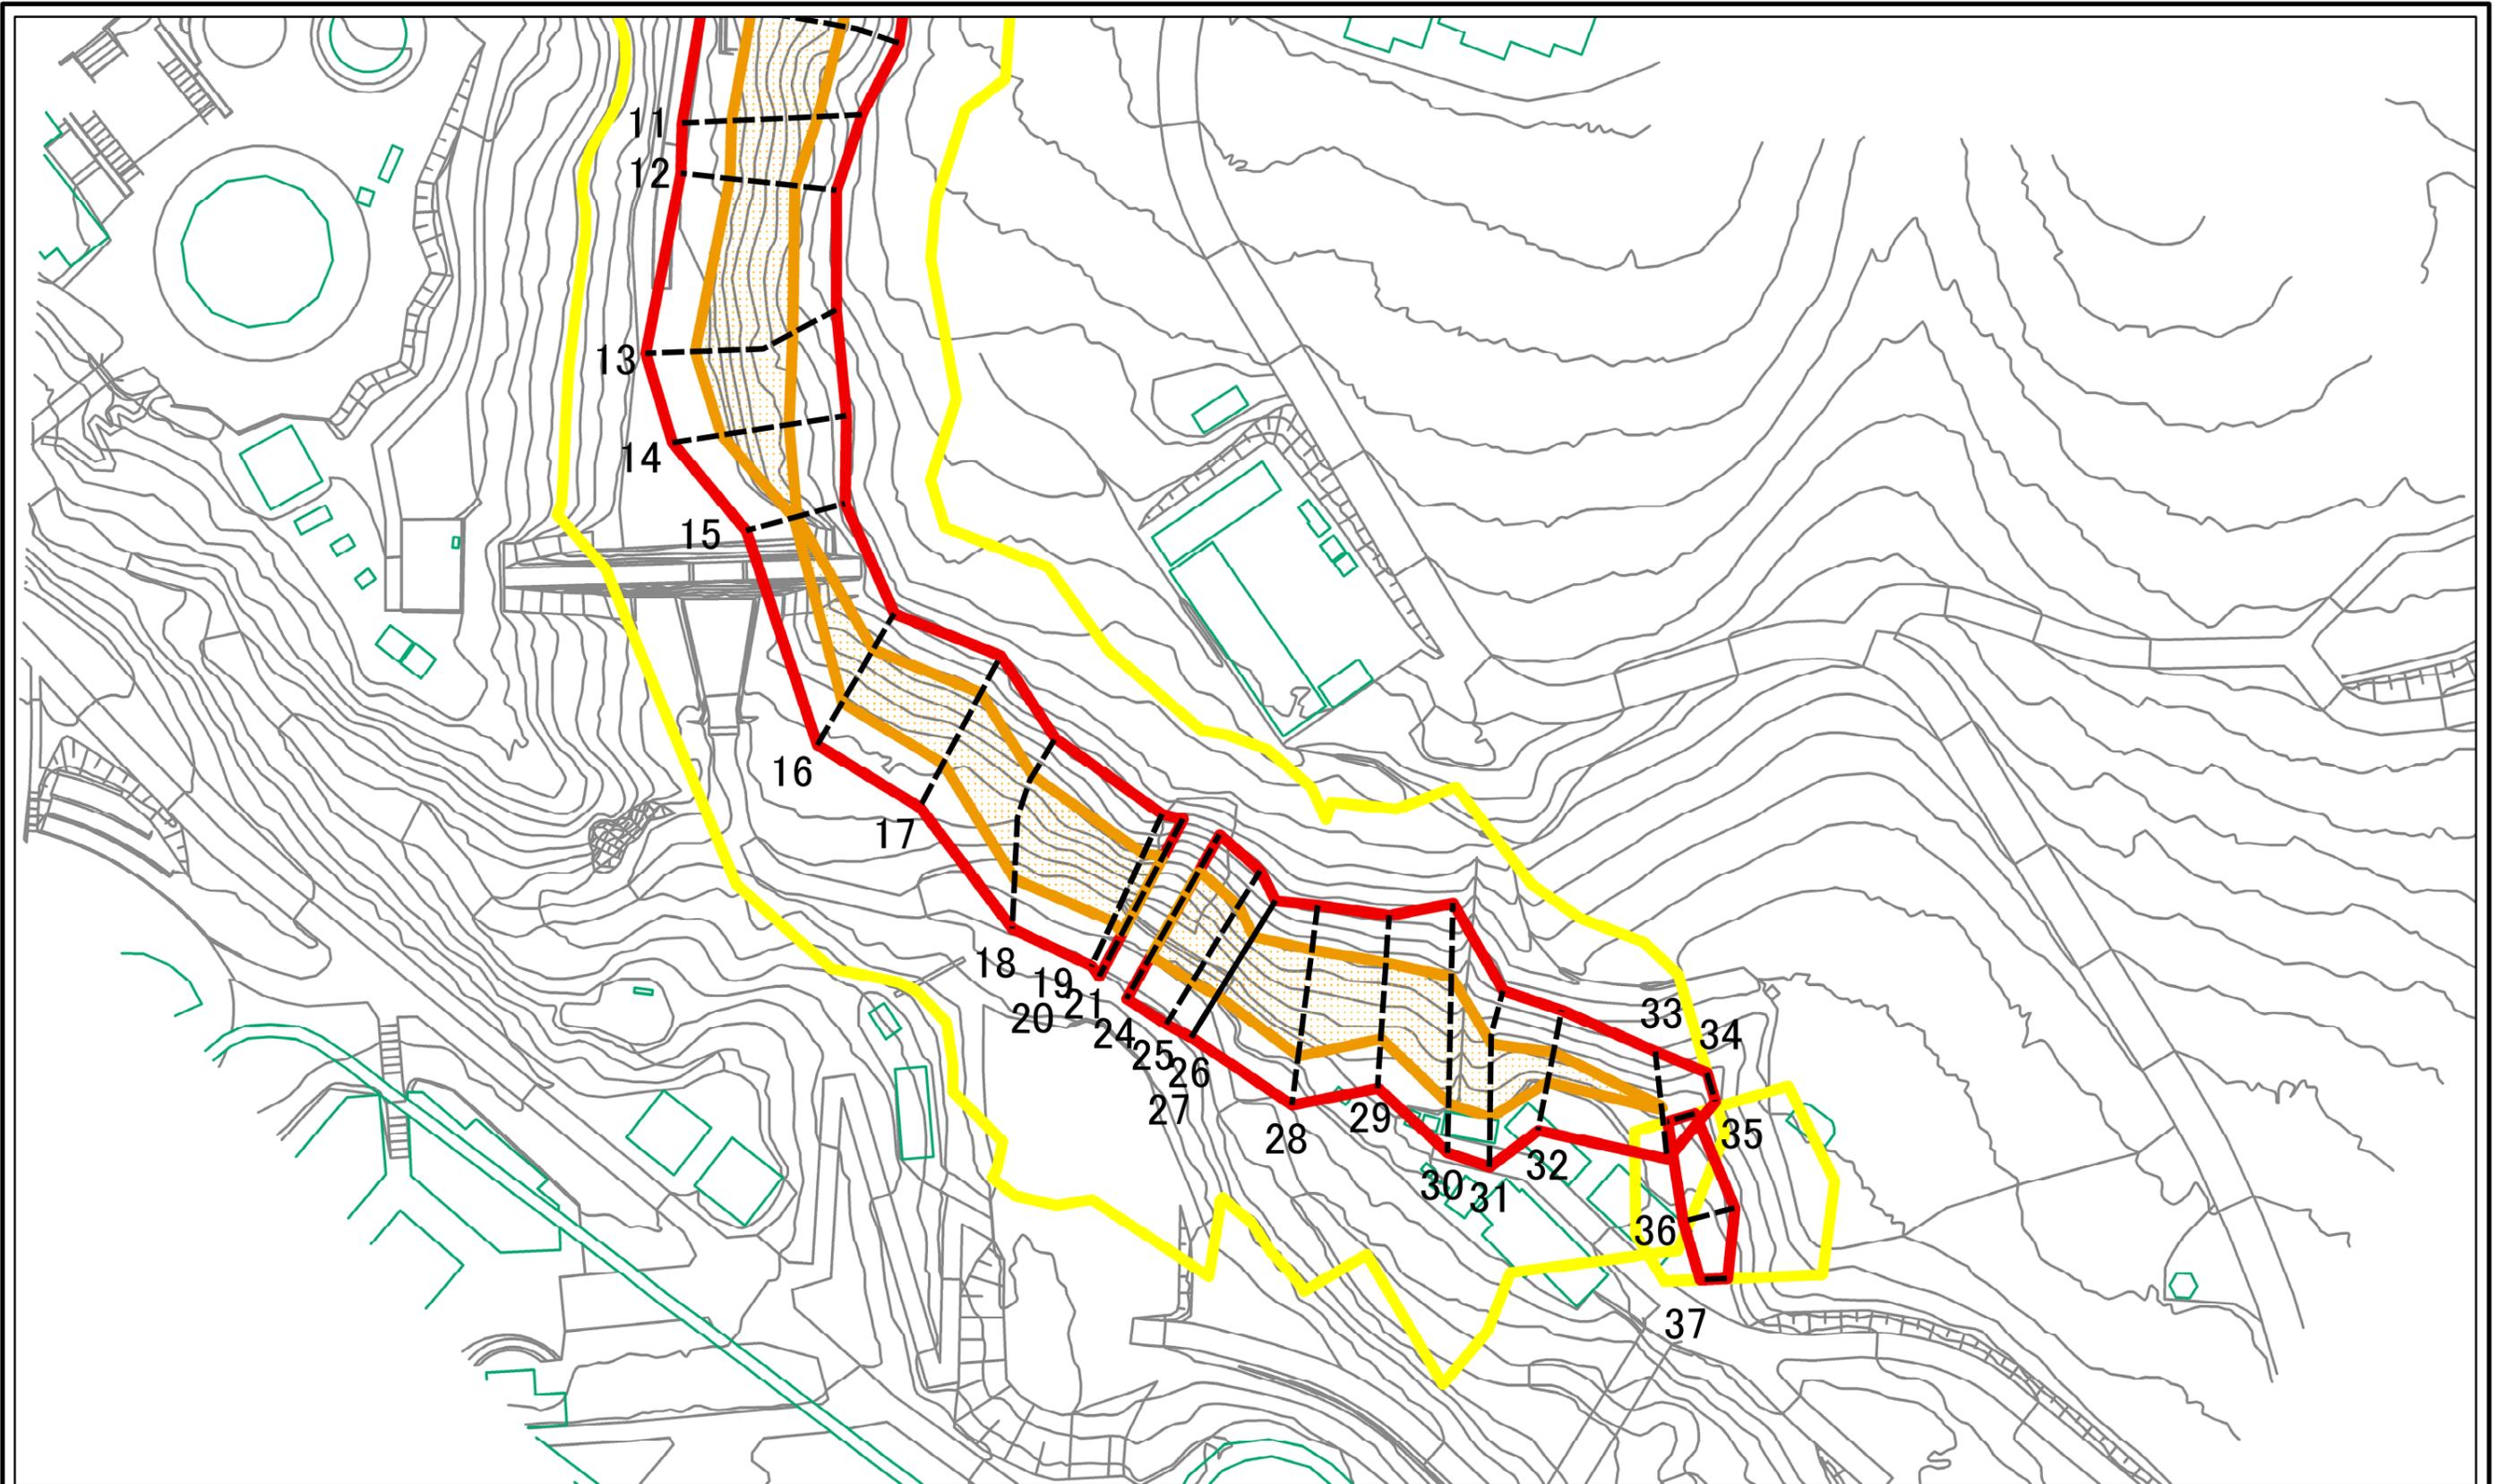

図中の数字は横断測線番号を示す

様式-2-1(急) 土砂災害警戒区域・土砂災害特別警戒区域 区域図(その2)	土砂災害防止法施行令第二条の基準に該当する区域		N 縮尺 1:1,000	自然現象の種類	急傾斜地の崩壊	箇所番号	407-Ⅲ-1617
	土砂災害防止法施行令第三条の基準に該当する区域			告示番号		箇所名	遅山ⅢC
	それ以外の区域			告示年月日		所在地	栃木県那須郡那須町高久乙


土砂災害警戒区域等の指定の公示に係る図書(その2-2)



図中の数字は横断測線番号を示す

様式-2-2(急) 土砂災害特別警戒区域の区域区分図 (急傾斜地の崩壊に伴う土石等の移動により 建築物の地上部に作用すると想定される力)	土砂災害防止法施行令第二条の基準に該当する区域		N	自然現象の種類	急傾斜地の崩壊	箇所番号	407-Ⅲ-1617
	土砂災害防止法施行令第三条の基準に該当する区域			告示番号		箇所名	遅山ⅢC
	それ以外の区域		縮尺	1:1,000	告示年月日		所在地


# 土砂災害警戒区域等の指定の公示に係る図書(その2-2)

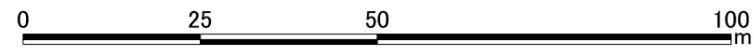

図中の数字は横断測線番号を示す

様式-2-2(急) 土砂災害特別警戒区域の区域区分図 (急傾斜地の崩壊に伴う土石等の移動により 建築物の地上部に作用すると想定される力)	土砂災害防止法施行令第二条の基準に該当する区域		N 縮尺 1:1,000	自然現象の種類	急傾斜地の崩壊	箇所番号	407-Ⅲ-1617
	土砂災害防止法施行令第三条の基準に該当する区域			告示番号		箇所名	遅山ⅢC
	それ以外の区域			告示年月日		所在地	栃木県那須郡那須町高久乙


土砂災害警戒区域等の指定の公示に係る図書(その2-3)

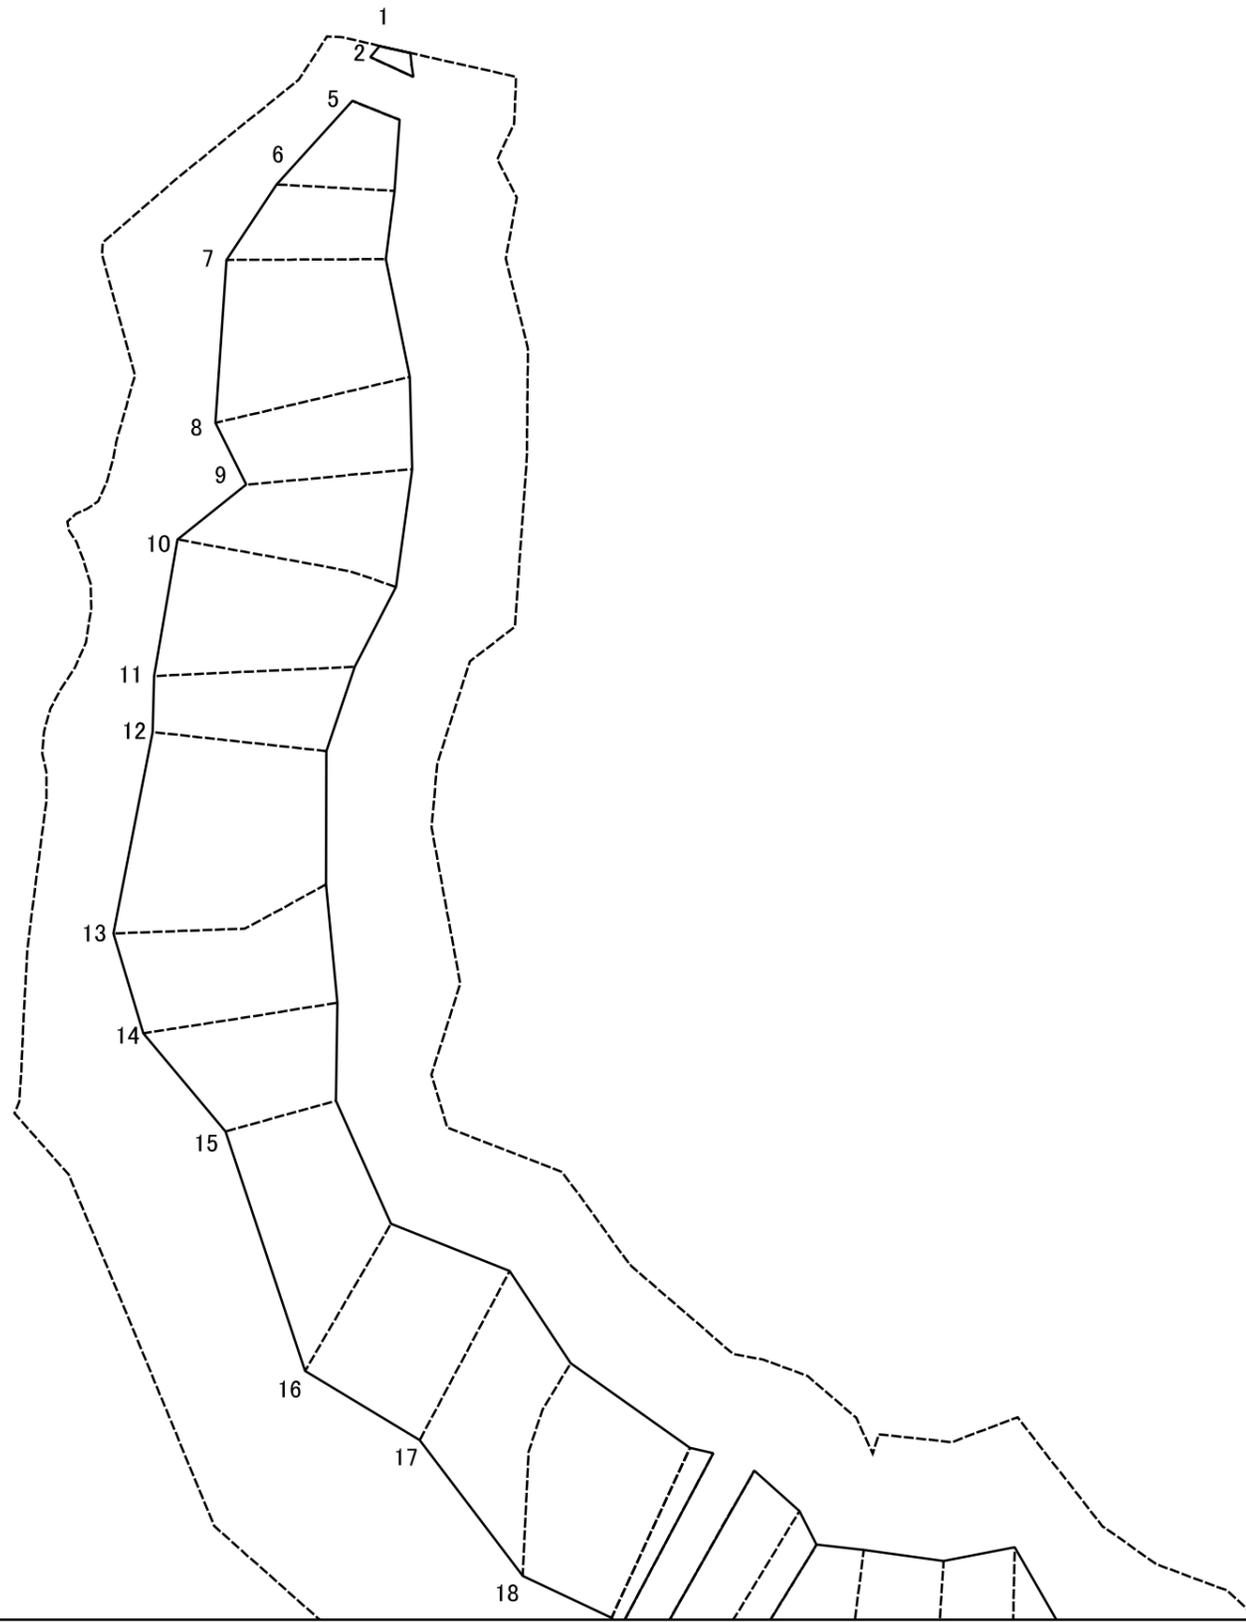

図中の数字は横断測線番号を示す

様式-2-3(急) 土砂災害特別警戒区域の区域区分図 (急傾斜地の崩壊に伴う土石等の堆積により 建築物の地上部に作用すると想定される力)	土砂災害防止法施行令第二条の基準に該当する区域		N 縮尺 1:1,000	自然現象の種類	急傾斜地の崩壊	箇所番号	407-Ⅲ-1617
	土砂災害防止法施行令第三条の基準に該当する区域			告示番号		箇所名	遅山ⅢC
	それ以外の区域			告示年月日		所在地	栃木県那須郡那須町高久乙

土砂災害警戒区域等の指定の公示に係る図書(その2-3)

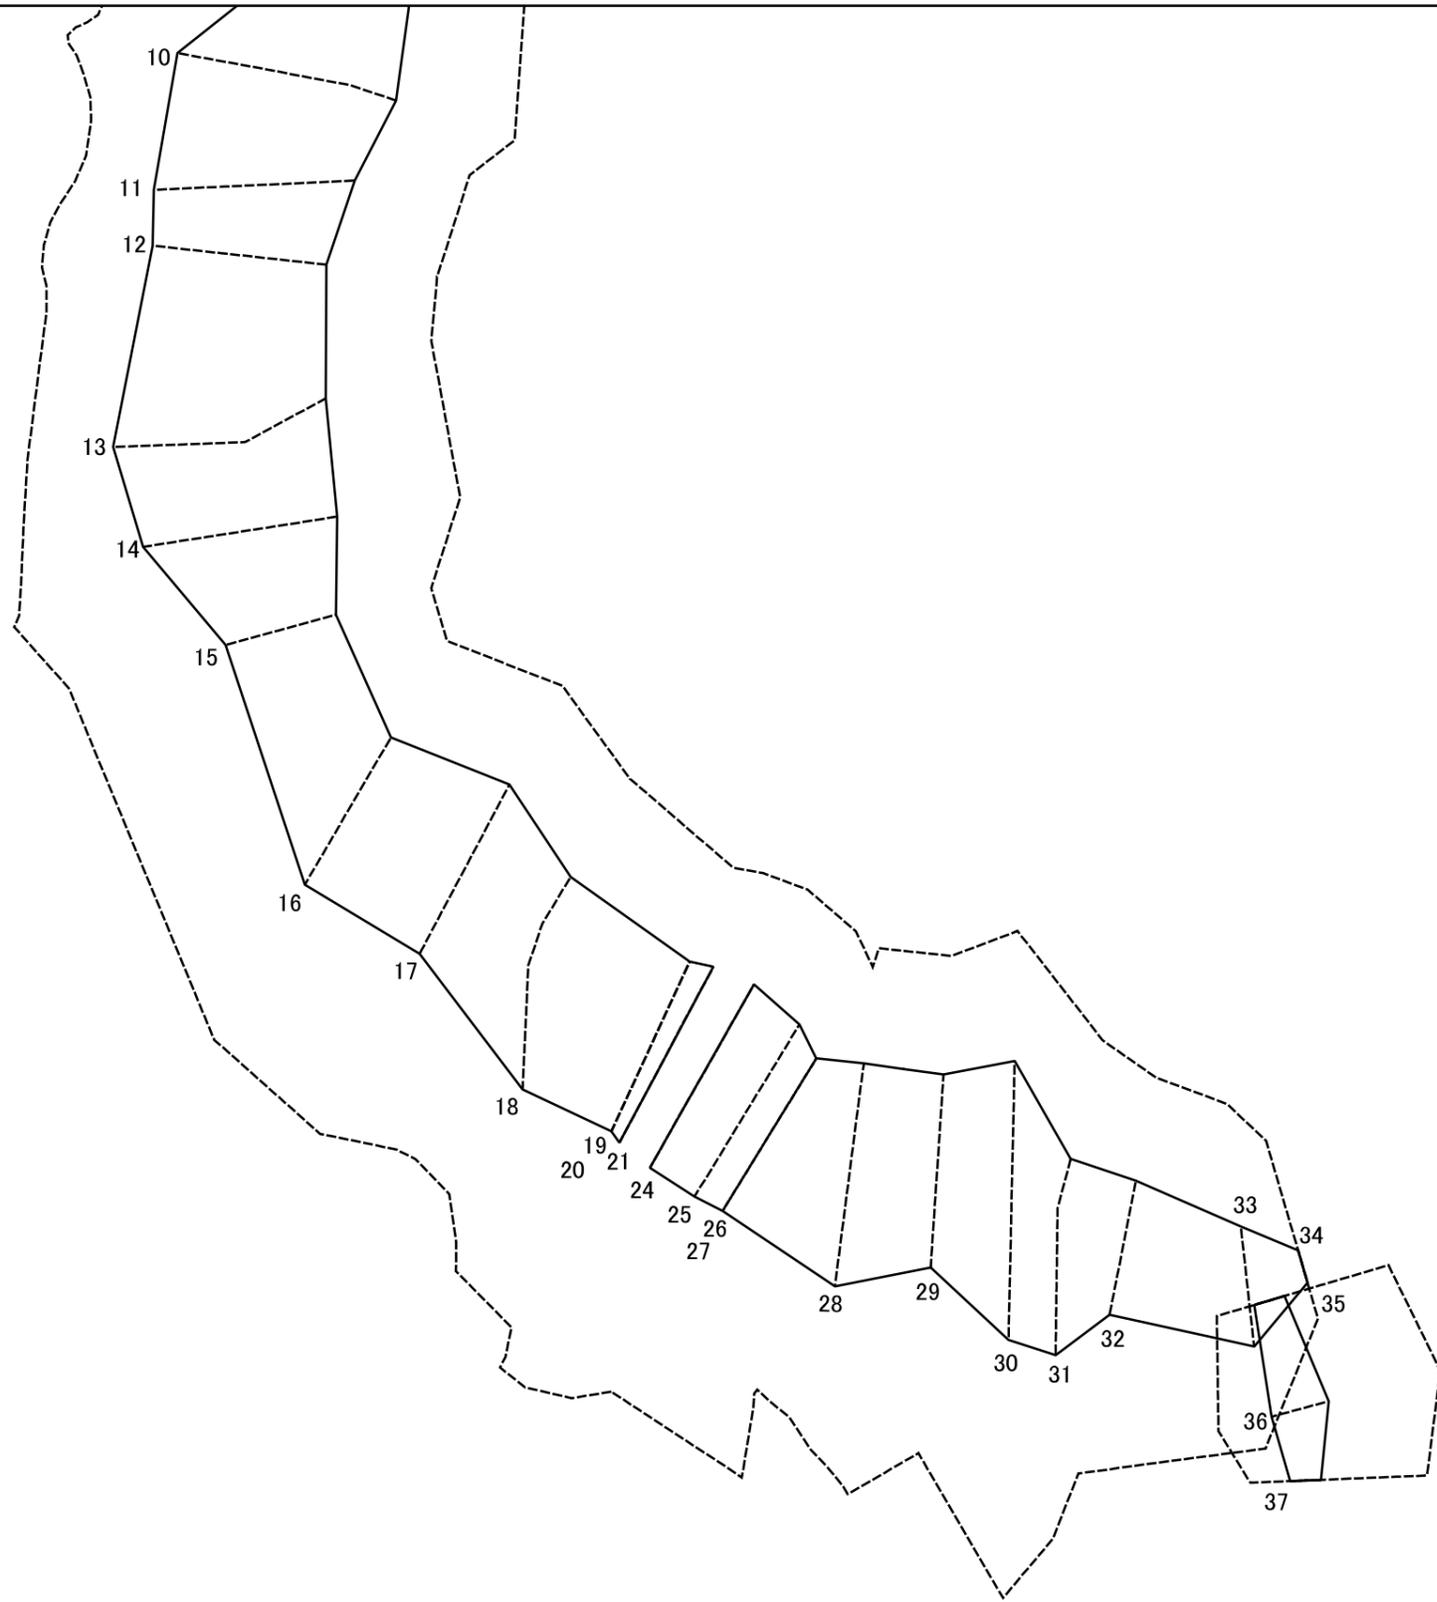

図中の数字は横断測線番号を示す

様式-2-3(急) 土砂災害特別警戒区域の区域区分図 (急傾斜地の崩壊に伴う土石等の堆積により 建築物の地上部に作用すると想定される力)	土砂災害防止法施行令第二条の基準に該当する区域		N 縮尺 1:1,000	自然現象の種類	急傾斜地の崩壊	箇所番号	407-Ⅲ-1617
	土砂災害防止法施行令第三条の基準に該当する区域			告示番号		箇所名	遅山ⅢC
	それ以外の区域			告示年月日		所在地	栃木県那須郡那須町高久乙

# 土砂災害警戒区域等の指定の公示に係る図書(その3)

横断測線の区間	土石等の移動により建築物の地上部に作用すると想定される力				土石等の堆積により建築物の地上部に作用すると想定される力				横断測線の区間	土石等の移動により建築物の地上部に作用すると想定される力				土石等の堆積により建築物の地上部に作用すると想定される力			
	土石等の(移動)高さが1m以下の場合、土石等の移動による力が100kN/m <sup>2</sup> を超える区域		それ以外の区域		土石等の堆積の高さが3mを超える区域		それ以外の区域			土石等の(移動)高さが1m以下の場合、土石等の移動による力が100kN/m <sup>2</sup> を超える区域		それ以外の区域		土石等の堆積の高さが3mを超える区域		それ以外の区域	
	力の大きさのうち最大のもの(kN/m <sup>2</sup> )	土石等の高さ(m)	力の大きさのうち最大のもの(kN/m <sup>2</sup> )	土石等の高さ(m)	力の大きさのうち最大のもの(kN/m <sup>2</sup> )	土石等の高さ(m)	力の大きさのうち最大のもの(kN/m <sup>2</sup> )	土石等の高さ(m)		力の大きさのうち最大のもの(kN/m <sup>2</sup> )	土石等の高さ(m)	力の大きさのうち最大のもの(kN/m <sup>2</sup> )	土石等の高さ(m)	力の大きさのうち最大のもの(kN/m <sup>2</sup> )	土石等の高さ(m)	力の大きさのうち最大のもの(kN/m <sup>2</sup> )	土石等の高さ(m)
1 ~ 2	-	-	67.45	1.00	-	-	10.31	1.93	27 ~ 28	140.03	1.00	100.00	1.00	-	-	14.56	2.72
2 ~ 3									28 ~ 29	140.03	1.00	100.00	1.00	-	-	14.56	2.72
3 ~ 4	-	-	-	-	-	-	-	-	29 ~ 30	129.77	1.00	100.00	1.00	-	-	13.02	2.43
4 ~ 5									30 ~ 31	126.10	1.00	100.00	1.00	-	-	13.02	2.43
5 ~ 6	-	-	100.00	1.00	-	-	11.12	2.08	31 ~ 32	125.48	1.00	100.00	1.00	-	-	14.40	2.69
6 ~ 7	118.59	1.00	100.00	1.00	-	-	11.36	2.12	32 ~ 33	116.75	1.00	100.00	1.00	-	-	14.40	2.69
7 ~ 8	127.54	1.00	100.00	1.00	-	-	12.16	2.27	33 ~ 34	-	-	100.00	1.00	-	-	11.06	2.07
8 ~ 9	127.54	1.00	100.00	1.00	-	-	12.89	2.41	~								
9 ~ 10	126.67	1.00	100.00	1.00	-	-	12.89	2.41	35 ~ 36	-	-	75.44	1.00	-	-	10.31	1.93
10 ~ 11	135.61	1.00	100.00	1.00	-	-	12.88	2.41	36 ~ 37	-	-	75.44	1.00	-	-	10.57	1.97
11 ~ 12	135.61	1.00	100.00	1.00	-	-	13.36	2.50	~								
12 ~ 13	135.11	1.00	100.00	1.00	-	-	14.07	2.63	~								
13 ~ 14	135.11	1.00	100.00	1.00	-	-	14.07	2.63	~								
14 ~ 15	122.52	1.00	100.00	1.00	-	-	15.60	2.91	~								
15 ~ 16	129.29	1.00	100.00	1.00	-	-	15.60	2.91	~								
16 ~ 17	135.57	1.00	100.00	1.00	-	-	13.37	2.50	~								
17 ~ 18	141.22	1.00	100.00	1.00	-	-	14.77	2.76	~								
18 ~ 19	141.22	1.00	100.00	1.00	-	-	16.05	3.00	~								
19 ~ 20									~								
20 ~ 21	139.17	1.00	100.00	1.00	-	-	13.53	2.53	~								
21 ~ 22									~								
22 ~ 23	-	-	-	-	-	-	-	-	~								
23 ~ 24									~								
24 ~ 25	142.15	1.00	100.00	1.00	-	-	12.67	2.37	~								
25 ~ 26	139.60	1.00	100.00	1.00	-	-	14.01	2.62	~								
26 ~ 27									~								

様式-3(急)  建築物の構造の規制に必要な衝撃に関する事項	自然現象の種類	急傾斜地の崩壊	箇所番号	407-Ⅲ-1617
	告示番号		箇所名	遅山ⅢC
	告示年月日		所在地	栃木県那須郡那須町高久乙