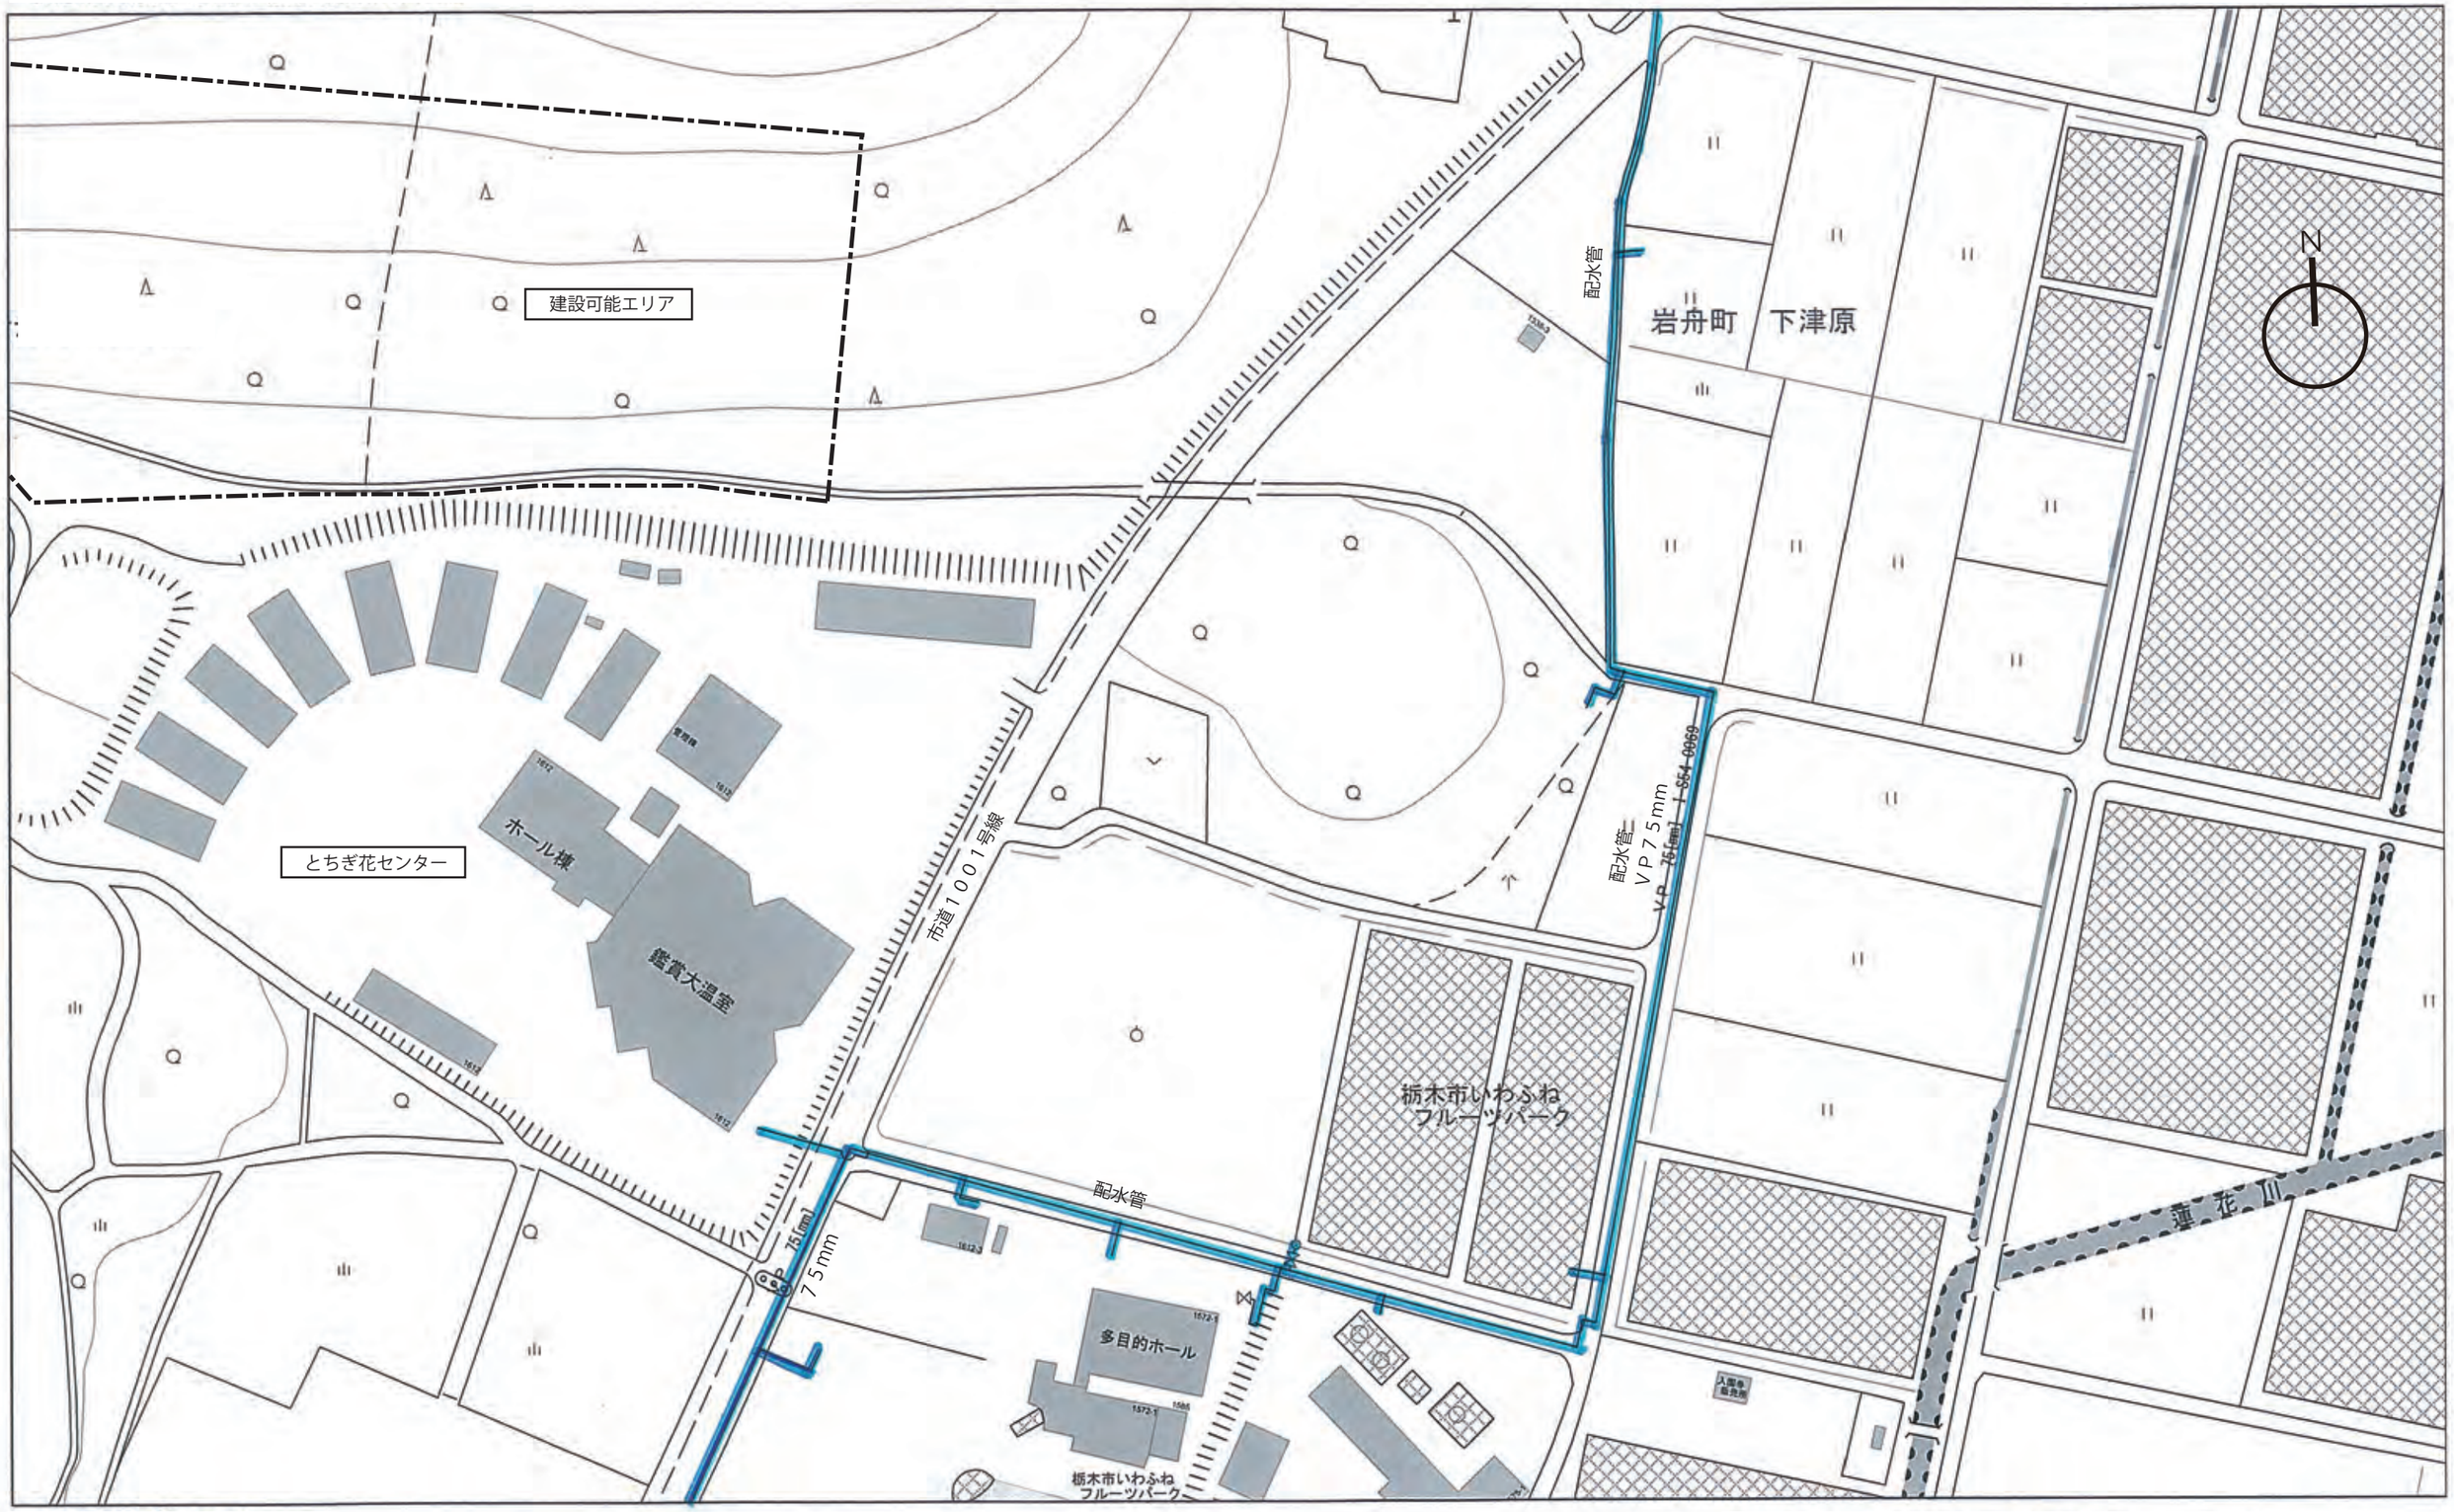

【資料６】　インフラ整備現況図（配水管図）

0　50m